

L I I T E ASEMAKAAVANMUUTOKSEEN 20/01 p. 6.8.2001

Merkintöjen selite:




3 m kaava-alueen rajan ulkopuolella oleva viiva, jota otsakkeessa mainittu kaavanmuutos koskee ja jolta aiemmat kaavamerkinnot ja -määräykset poistuvat.

A19/1992
24.1.1995


Aiemman, poistuvan kaavan numero ja vahvistuspäivämäärä.



1:4000

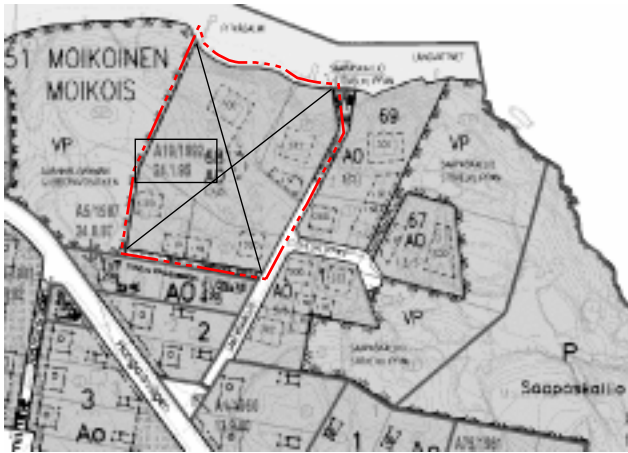

ILMAKUVA ALUEESTA

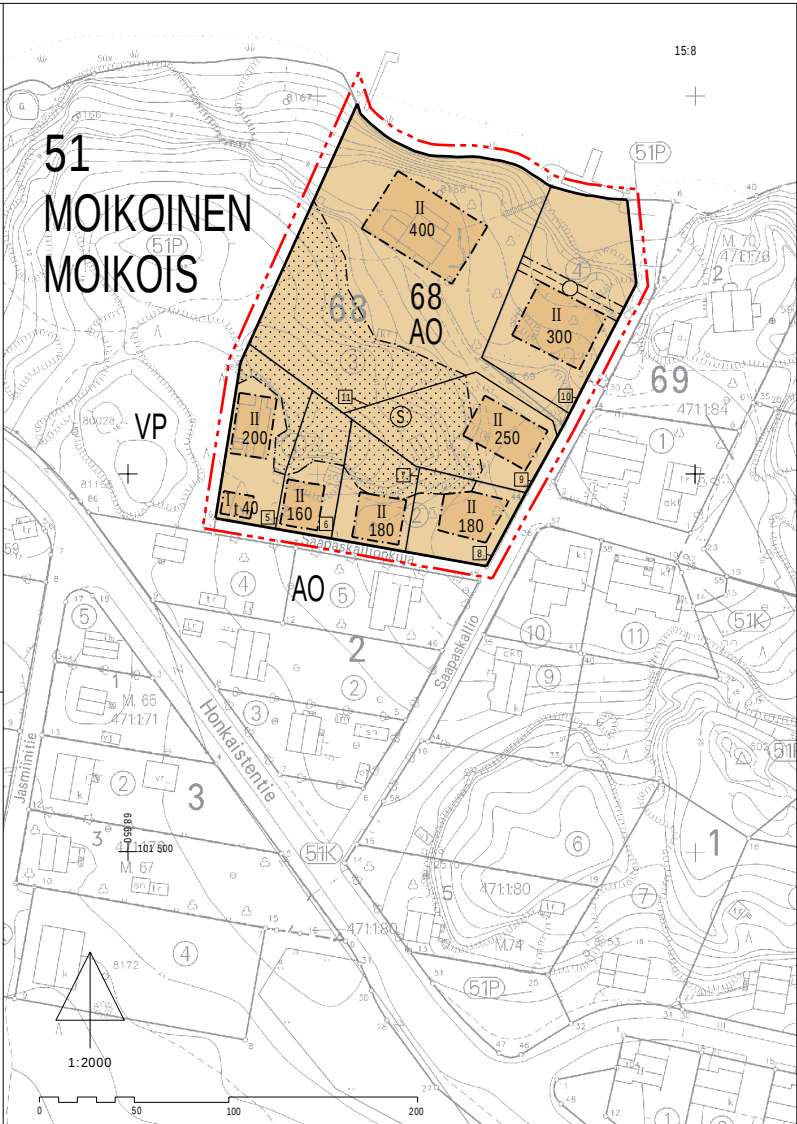

ASEMAKAAVAMERKINNÄT JA -MÄÄRÄYKSET:



Erillispientalojen korttelialue.



3 m kaava-alueen rajan ulkopuolella oleva viiva.



Korttelin, korttelinosan ja alueen raja.



Osa-alueen raja.



Sitovan tonttijakon mukaisen tontin raja ja numero.

51
MOI

Kaupunginosan numero.

68

Kaupunginosan nimi.

180

Korttelin numero.

Rakennusoikeus kerrosalaneliömetreinä.

II

Roomalainen numero osoittaa rakennusten, rakennuksen tai sen osan suurimman sallitun kerrosluvun.



Rakennusala.



Rakennusala, jolle saa sijoittaa talousrakennuksen.



Luonnontilassa säilytettävä alueen osa, jolla sijaitseva metrin korkeudella vähintään 40 cm ympärysmitaltaan kokoinen puusto tulee säilyttää.



Maanalaista johtoa varten varattu alueen osa.

TURKU

ÅBO

MITTAKAAVA
SKALA

1:2000

ASEMAKAAVATUNNUS DETALJPLANEBETECKNING	20/2001
DIARIENUMERO DIARIENUMMER	8832-2001
SELOSTUS, KIRJE N:O BESKRIVNING, BREV NR	416/2001

ASEMAKAAVANMUUTOS

Kaupunginosa: 51 MOIKOINEN MOIKOIS
Kortteli: 68 68

Asemakaavanmuutoksen yhteydessä hyväksytään tonttijako MOIKOINEN-68.-5-11.
Tällä asemakaava-alueella tonttijako on sitova.

OSOITE ADDRESS		Saapaskallio- Saapaskallionkuja		TYÖNIMI ARBETSNAMN	
LUONNOS UTKAST		YKL HYVÄKSYNYT GODKÄND AV MPN		EHDOTUS FÖRSLAG	
				YKL HYVÄKSYNYT GODKÄND AV MPN	
KAAVOITUKSEN POHJAKARTTA TÄYTTÄÄ 24.06.1982 ANNETUN KAAVOITUSMITTAUSASETUKSEN NUMERO 493 VAATIMUKSET BASKARTAN FÖR PLANLÄGGNING UPPFYLLER KRAVEN I FÖRORDNINGEN DEN 24 JUNI 1982 OM PLANLÄGGNINGSMÄTNING (493/1982)					
APULAISKAUPUNGEODEETTI BITRADANDE STADSGEODET				7.5.2001	
HYVÄKSYTTY YMPÄRISTÖ- JA KAAVOITUSLAUTAKUNNASSA GODKÄND AV MILJÖ- OCH PLANLÄGGNINGSNÄMND					
YKL:N SIHTEERI MPN:S SEKRETERARE		Harri Lehtinen		30.10.2001 §655	
LAINVOIMAINEN VUNNIT LAGA KRAFT					
15.12.2001					
TURUN KAUPUNGIN YMPÄRISTÖ- JA KAAVOITUSVIRASTO / ASEMAKAAVATOIMISTO ÅBO STADS MILJÖ- OCH PLANLÄGGNINGSBYRÅ / DETALJPLANEKONTORET					
Tark. 15.10.2001 TURKU ÅBO 6.8.2001		PIIRTÄJÄ RITARE		VALMISTELIJÄ BEREDARE	
		Hilkka Lukander		 Risto Eräahoja	
		ASEMAKAAVAPÄÄLLIKÖ DETALJPLANEDIREKTÖR		 Timo Hintsanen	