
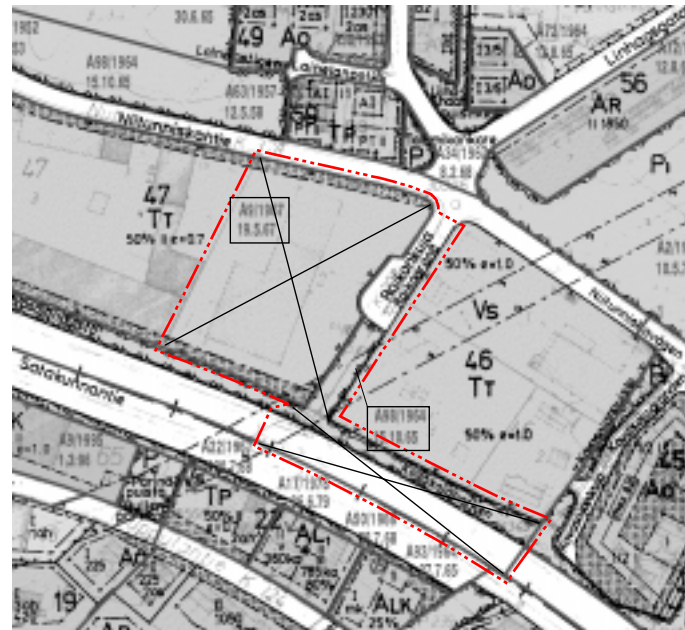


LIITE ASEMAKAAVANMUUTOKSEEN 27/00 P. 14.11.2000


MERKINTÖJEN SELITE:

 3 METRIÄ SEN ALUEEN ULKOPUOLELLA OLEVA VIIVA, JOTA OTSAKKEESSA MAINITTU KAAVANMUUTOS KOSKEE JA JOLTA AIEMMAT KAAVAMERKINNÄT JA -MÄÄRÄYKSET POISTUVAT.

A98/1964 Aiemman, poistuvan kaavan numero ja vahvistuspäivä-  
15.10.1965 määrä.



1:4000

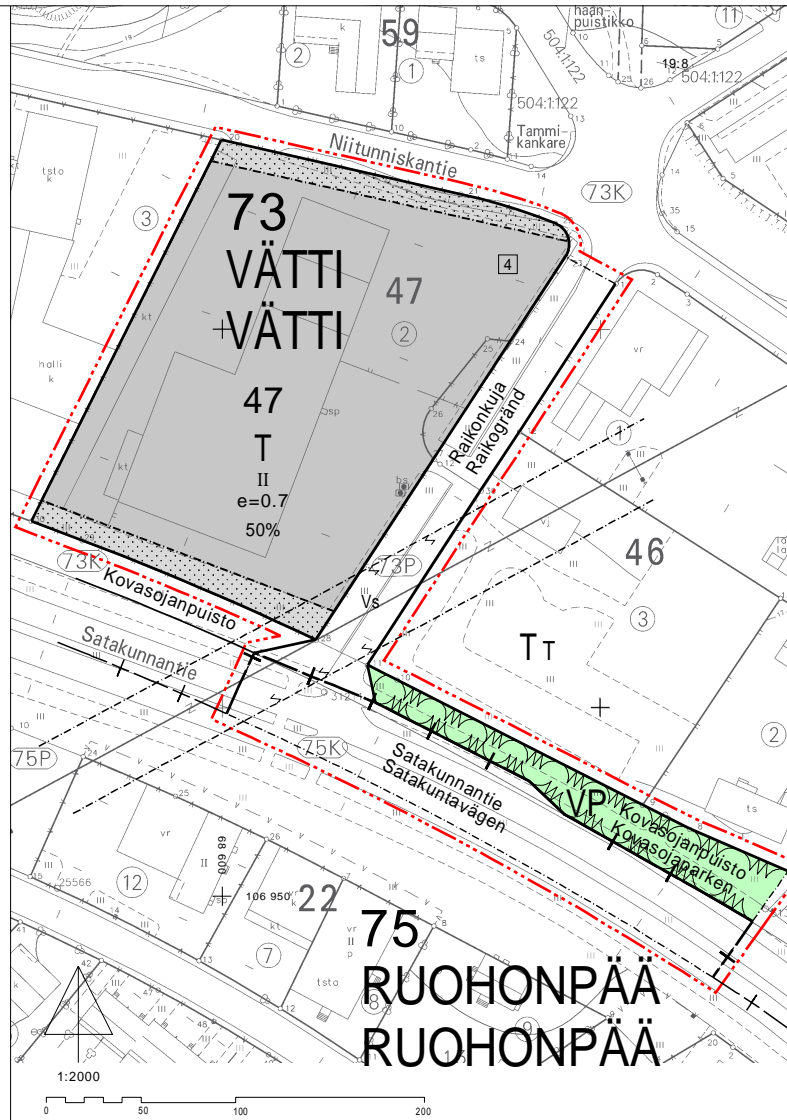

ASEMAKAAVAMERKINNÄT JA -MÄÄRÄYKSET:




TEOLLISUUS- JA VARASTORAKENNUSTEN KORTTELIALUE.



PUISTO.



3 M SEN KAAVA-ALUEEN ULKOPUOLELLA OLEVA VIIVA, JOTA VAHVISTAMINEN KOSKEE.

 

KAUPUNGINOSAN RAJA.



KORTTELIN, KORTTELINOSAN JA ALUEEN RAJA.



ERI KAAVAMÄÄRÄYSTEN ALAISTEN ALUEENOSIEN VÄLINEN RAJA.

4

ASEMAKAAVANMUUTOKSEN YHTEYDESSÄ HYVÄKSYTTÄVÄ TONTIN NUMERO.

73  
VÄTTI

KAUPUNGINOSAN NUMERO.

47

KAUPUNGINOSAN NIMI.

Raikonk

KORTTELIN NUMERO.

50%

KADUN NIMI.


II

LUKU OSOITTAU, KUINKA SUUREN OSAN ALUEESTA TAI RAKENNUS-ALASTA SAA KÄYTTÄÄ RAKENTAMISEEN.


e=0.7

ROOMALAINEN NUMERO OSOITTAU RAKENNUSTEN, RAKENNUKSEN TAI SEN OSAN SUURIMMAN SALLITUN KERROSLUVUN.


TEHOKUUSLUKU ELI KERROSLAN SUHDE TONTIN PINTA-ALAAN.

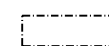


RAKENNUSALA.

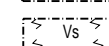

VOIMANSIIRTOALUE.

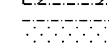

ISTUTETTAVA ALUEEN OSA.

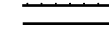

KATU.

TURKU

ÅBO

MITTAKAAVA  
SKALA 1:2000

ASEMAKAAVATUNNUS  
DETALJPLANEKETNING 27/2000  
DIARIONUMERO  
DIARIENUMMER 8854-2000  
SELOSTUS, KIRJE N:O  
BESKRIVNING, BREV NR 72/2001

ASEMAKAAVANMUUTOS KOSKEE:

Kaupunginosa:	73	VÄTTI	VÄTTI
Kortteli:	47	47	47
Tontti:	2	Kovasojanpuisto (osa)	Kovasojaparken (del)
Katu:		Raikonkuja	Raikogränd
		Satakunnantie (osa)	Satakuntavägen (del)

ASEMAKAAVANMUUTOKSELLA MUODOSTUU:

Kaupunginosa:	73	VÄTTI	VÄTTI
Kortteli:	47 (osa)	47 (osa)	47 (del)
Katu:		Raikonkuja	Raikogränd
Puisto:		Kovasojanpuisto (osa)	Kovasojaparken (del)
Kaupunginosa:	75	RUOHONPÄÄ	RUOHONPÄÄ
Katu:		Satakunnantie (osa)	Satakuntavägen (del)

Asemakaavanmuutoksen yhteydessä hyväksytään tonttijako-VÄTTI-47.-4. Tällä asemakaava-alueella tonttijako on sitova.

OSOITE ADDRESS	Satakunnantie	TYÖNIMI ARBETSNAMN	
-------------------	---------------	-----------------------	--

LUONNOS UTKAST	24.10.2000	KRL HYVÄKSYNT GODKÄND AV FBN	8.11.2000 §1270	EHDOTUS FÖRSLAG		YKL HYVÄKSYNT GODKÄND AV MPN	-
-------------------	------------	------------------------------------	-----------------	--------------------	--	------------------------------------	---

KAAVOITUKSEN POHJAKARTTA TÄYTTÄÄ 24.06.1982 ANNETUN KAAVOITUSMITTAUSASETUKSEN NUMERO 493 VAATIMUKSET BASKARTAN FÖR PLANLÄGGNING UPPFYLLER KRAVEN I FÖRORDNINGEN DEN 24 JUNI 1982 OM PLANLÄGGNINGSMÄTNING (493/1982)

APULAISSKAUPUNGINGOODEETTI  
BITRÄDANDE STADSSEDEET *Ulla Lehto* 8.9.2000

HYVÄKSYTTY YMPÄRISTÖ- JA KAAVOITUSLÄUTAKUNNASSA  
GODKÄND AV MILJÖ- OCH PLANLÄGGNINGSNÄMND

YKL:N SIHTEERI  
MPN:S SEKRETERARE Harri Lehtinen 20.3.2001 §139

LAINVOIMAINEN  
VUNNIT LAGA KRAFT 12.5.2001

TURUN KAUPUNGIN YMPÄRISTÖ- JA KAAVOITUSVIRASTO / ASEMAKAAVATOIMISTO  
ÅBO STADS MILJÖ- OCH PLANLÄGGNINGSBYRÅ / DETALJPLANEKONTORET

PIIRTÄJÄ RITARE	Hiikka Lukander	VALMISTELUA BEREDARE	<i>Risto E. Mäkelä</i>
--------------------	-----------------	-------------------------	------------------------

TURKU Tarj. 30.1.2001  
ÅBO 14.11.2000

ASEMAKAAVAPÄÄLLIKÖ  
DETALJPLANEDIREKTÖR *Timo Hintsanen*