
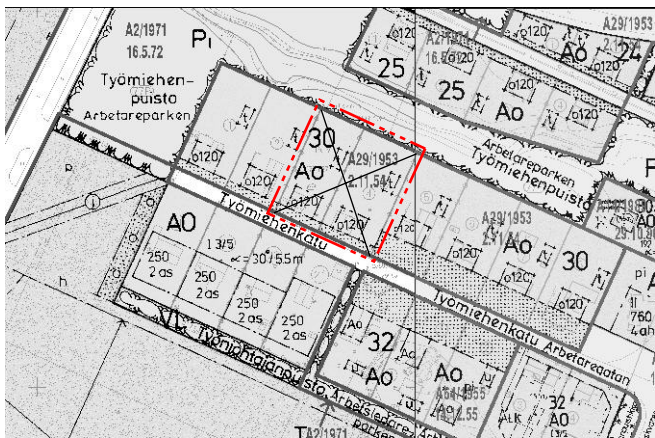
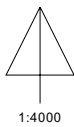


POISTUVA KAAVA



Merkintöjen selite:

 3 m kaava-alueen rajan ulkopuolella oleva viiva, jota otsakkeessa mainittu kaavanmuutos koskee ja jolla aiemmat kaavamerkinnot ja -määräykset poistuvat.

A29/1953 Aiemman, poistuvan kaavan numero ja vahvistuspäivämäärä.
2.11.1954



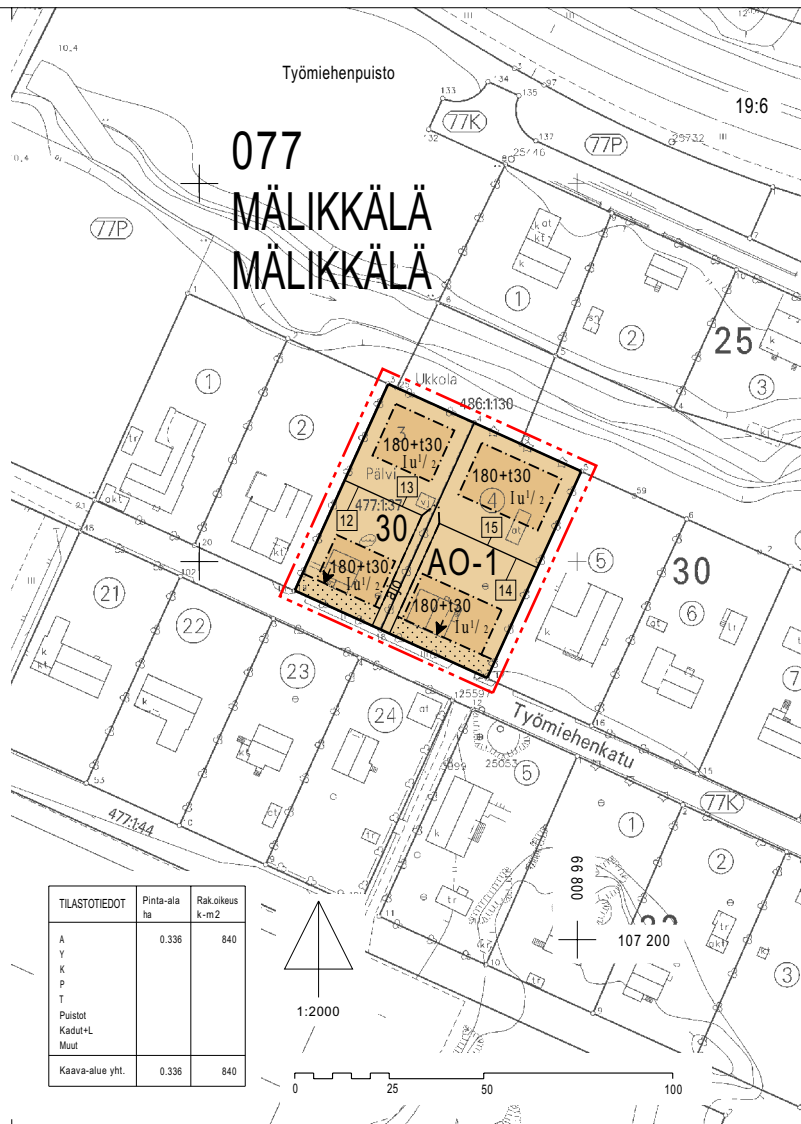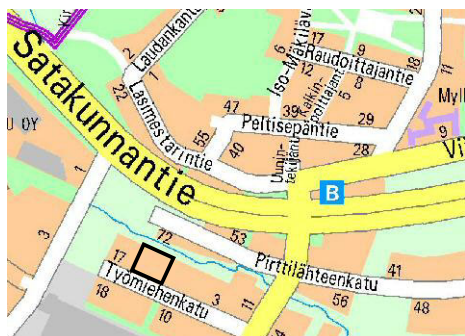



SIJAINKARTTA



ASEMAKAAVAMERKINNÄT JA -MÄÄRÄYKSET:

Erillispientalojen korttelialue.
Asuinrakennuksen pohjapinta-ala saa olla enintään 120 m². Asuinrakennuksen julkisivun korkeus saa olla enintään 5.5 metriä ja talousrakennuksen enintään 3.5 metriä. Asuinrakennuksen kattokaltevuden tulee olla 30° ja talousrakennuksen noin 15°. Asuinrakennuksen tulee olla harjakattoinen.
Autopaikkoja on osoitettava 2 asuntoa kohti.

AO-1

   3 m kaava-alueen rajan ulkopuolella oleva viiva.
 Korttelin, korttelinosan ja alueen raja.
 Osa-alueen raja.
 Sitovan tonttijaon mukaisen tontin raja ja numero.

**077
MÄLI
30
180+130**

**I
Iu/2**

 Rakennusala.
 Nuoli osoittaa rakennusalan sivun, johon rakennus on rakennettava kiinni.

 Istutettava alueen osa.

 Ajoyhteys.

VALOKUVA TONTISTA 3



VALOKUVA TONTISTA 4



TURKU

ÅBO

MITTAKAAVA
SKALA 1:2000

ASEMAKAAVANMUUTOS:

Kaupunginosa: 077 MÄLIKKÄLÄ MÄLIKKÄLÄ
Kortteli: 30 30
Tontit: 3 ja 4 3 och 4

ASEMAKAAVANMUUTOKSEN YHTEYDESSÄ HYVÄKSYTÄÄN SITOVA TONTTIJAKO/ TONTTIJAONMUUTOS:
MÄLIKKÄLÄ-30.-12,13,14 ja 15.

OSOITE ADDRESS Työmiehenkatu 11 ja 13	TYÖNIMI ARBETSNAMN "Työsarka"
LUONNOS UTKAST	YKL HYVÄKSYNT GODKÄND AV MPN
	EHDOTUS FÖRSLAG
	YKL HYVÄKSYNT GODKÄND AV MPN

KAAVOITUKSEN POHJAKARTTA TÄYTTÄÄ MAANKÄYTTÖ- JA RAKENNUSLAIN (132/99) 206 §:N NOJALLA SÄÄDETYN KAAVOITUS-MITTAUSASETUKSEN (1284/99) VAATIMUKSET.
PLANLÄGGNINGSBASKARTAN UPPFYLLER KRAVEN I FÖRORDNINGEN OM PLANLÄGGNINGSMÄTNING (1284/99), SOM GIVITS MED STÖD AV 206 § MARKANVÄNDNINGS- OCH BYGGLAGEN (132/99).
PAIKKATJETOPÄLLIKKÖ
CHEF FÖR KARTOR OCH GIS-SERVICE
Mika Lehtinen 3.12.2004

HYVÄKSYTTY YMPÄRISTÖ- JA KAAVOITUSLÄUTAKUNNASSA
GODKÄND AV MILJÖ- OCH PLANLÄGGNINGSNÄMND
YKL:N SIHTEERI
MPN:S SEKRETERARE Harri Lehtinen 22.3.2005 §194

LAINVOIMAINEN
VUNNIT LAGA KRAFT 14.5.2005

TURUN KAUPUNGIN YMPÄRISTÖ- JA KAAVOITUSVIRASTO / ASEMAKAAVATOIMISTO
ÅBO STADS MILJÖ- OCH PLANLÄGGNINGSBYRÅ / DETALJPLANEKONTORET

Muutettu 4.3.2005, lausunn.
TURKU ÅBO 22.12.2004
PIIRTAJA
RITARE Virve Neesfeld
VALMISTELIJÄ
BEREDARE *Marijatta Tamminen*
ASEMAKAAVAPÄÄLLIKKÖ
DETALJPLANEDIREKTÖR *Timo Hintsanen*