
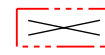
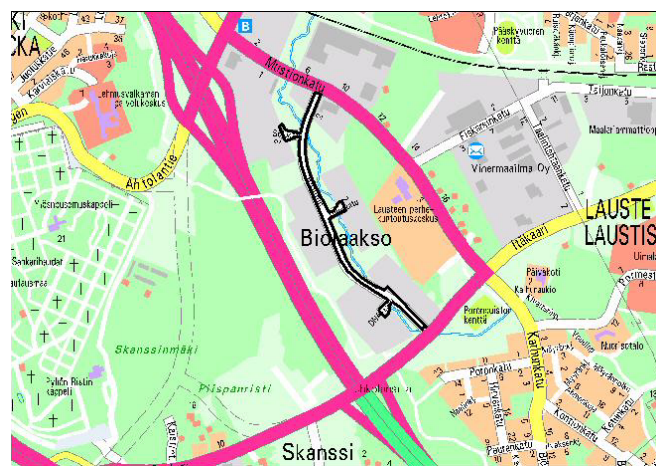


L I I T E ASEMAKAAVANMUUTOKSEEN 41/2002 p. 14.10.2002


Merkintöjen selite:

 3 m kaava-alueen rajan ulkopuolella oleva viiva, jota otsauksessa mainittu kaavanmuutos koskee ja jolta aiemmat kaavamerkinnot ja -määräykset poistuvat.


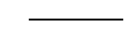
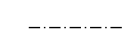
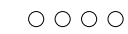
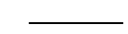

A38/1998 Aiemman, poistuvan kaavan numero ja vahvistuspäivämäärä.  
21.9.1999

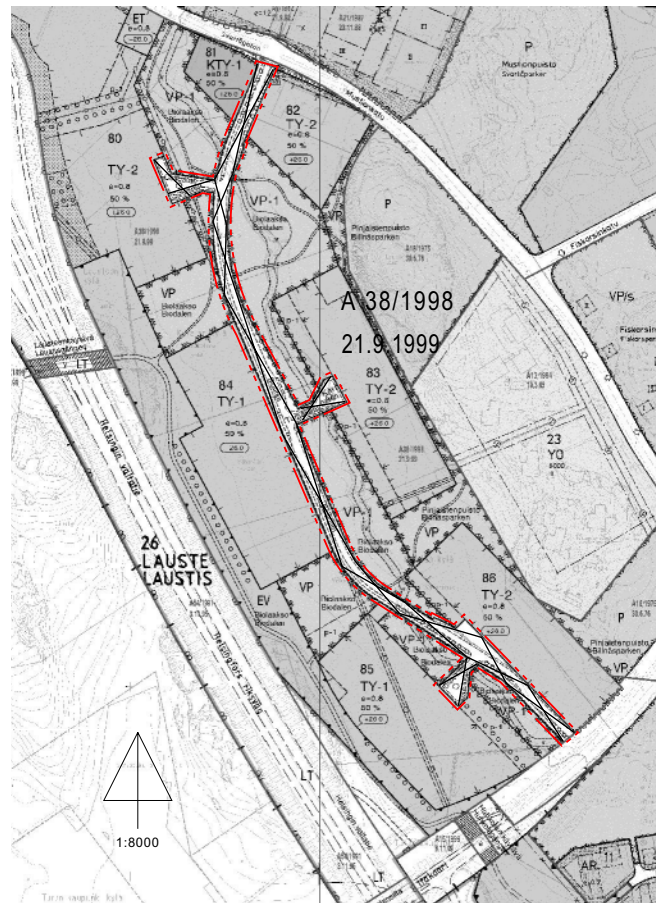

SIJAINTIKARTTA

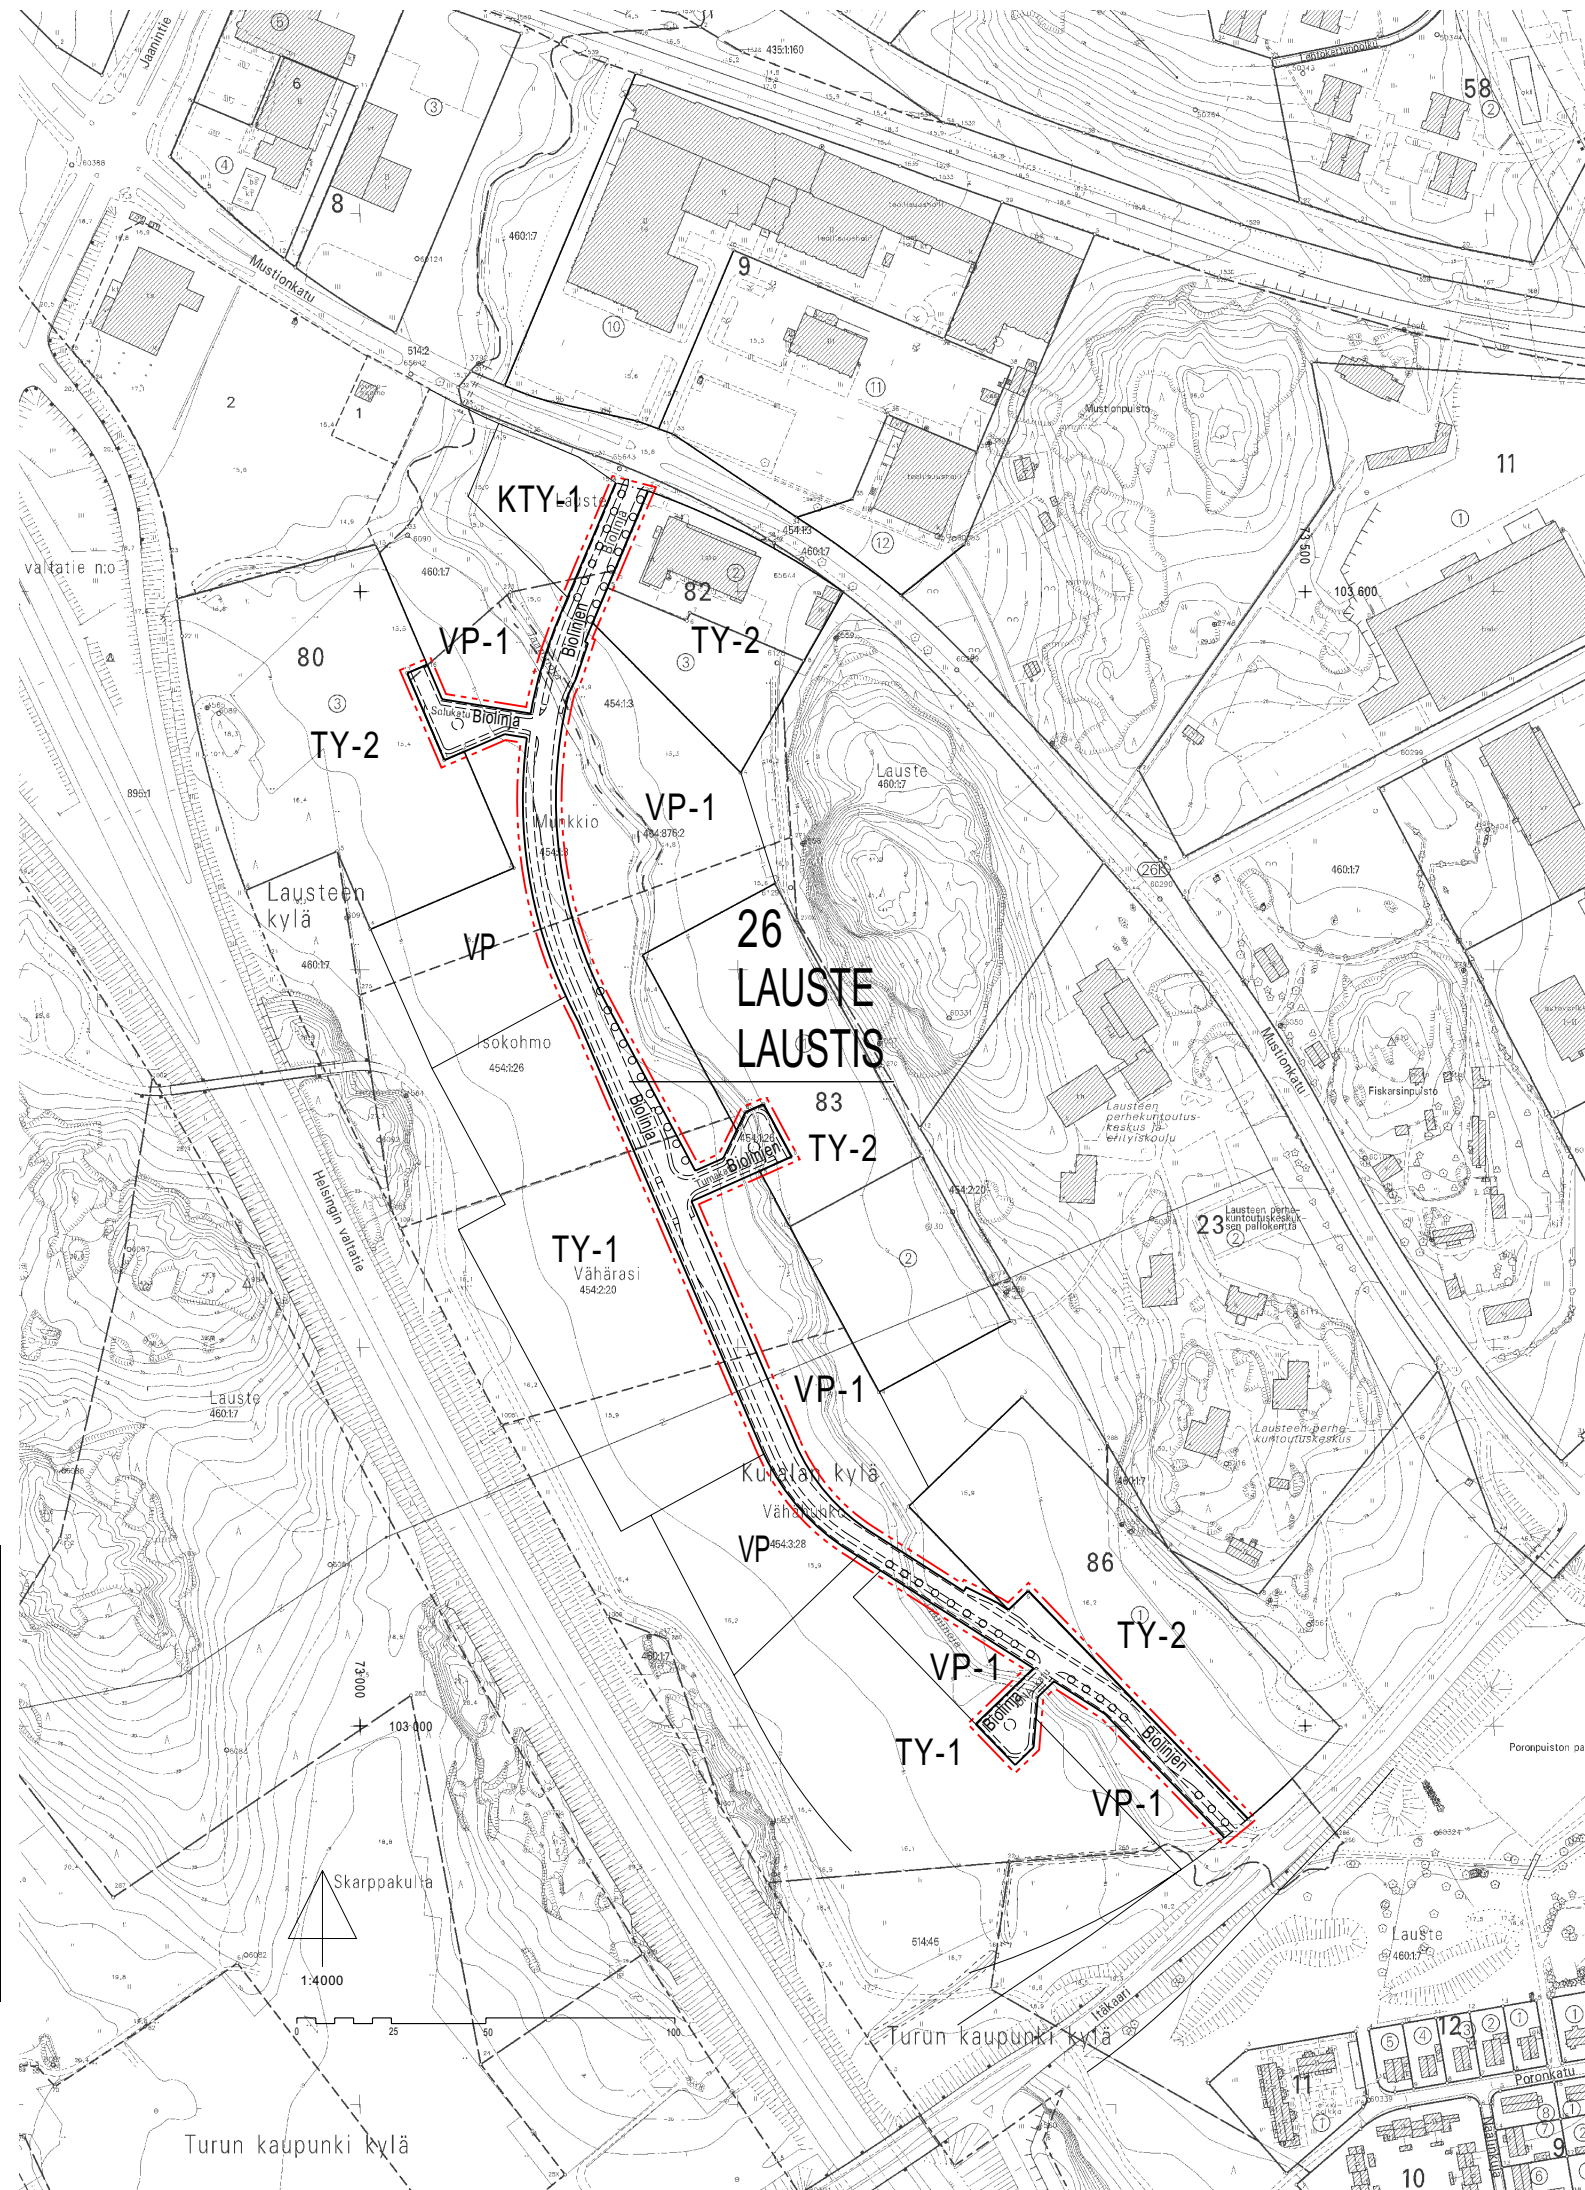

ASEMAKAAVAMERKINNÄT JA -MÄÄRÄYKSET:

-  3 m kaava-alueen rajan ulkopuolella oleva viiva.
-  Korttelin, korttelinosan ja alueen raja.
-  Osa-alueen raja.
-  Ohjeellinen alueen tai osa-alueen raja.
- 26** Kaupunginosan numero.
- LAUS** Kaupunginosan nimi.
- Biolinja** Kadun nimi.
-  Istutettava puuri.
-  Katu.
-  Ohjeellinen ajorata.

<b>TURKU</b>		<b>ÅBO</b>		ASEMAKAAVATUNNUS DETALJPLANEKETNING	41/2002
MITTAKAAVA SKALA		1:4000		DIARIUMERO DIARIENUMMER	9423-2002
				SELOSTUS, KIRJE N:O BESKRIVNING, BREV NR	559/2002
ASEMAKAAVANMUUTOS KOSKEE:					
Kaupunginosa:	26	LAUSTE	LAUSTIS		
Kadut:		Biolinja Solukatu Tumakatu DNA-katu	Biolinjen Cellgatan Kärngatan DNA-gatan		
ASEMAKAAVANMUUTOKSELLA MUODOSTUU:					
Kaupunginosa:	26	LAUSTE	LAUSTIS		
Katu:		Biolinja	Biolinjen		
OSOITE ADDRESS	Biolinja	TYÖNIMI ARBETSNAMN	Biolinjan nimikaava		
LUONNOS UTKAST	YKL HYVÄKSYNTY GODKÄND AV MPN	EHDOTUS FÖRSLAG	YKL HYVÄKSYNTY GODKÄND AV MPN		
KAAVOITUKSEN POHJAKARTTA TÄYTTÄÄ MAANKÄYTTÖ- JA RAKENNUSLAIN (132/99) 206 §:N NOJALLA SÄÄDETYN KAAVOITUS- MITTAUSASETUKSEN (1284/99) VAATIMUKSET. PLANLÄGGNINGSBASKARTAN UPPFYLLER KRAVEN I FÖRORDNINGEN OM PLANLÄGGNINGSMÄTNING (1284/99), SOM GIVITS MED STÖD AV 206 § MARKÄNDNINGNS- OCH BYGGLAGEN (132/99).				PAIKKATJETOPÄÄLLIKKÖ CHEF FÖR KARTOR OCH GIS-SERVICE	<i>Mika Lehto</i> 20.9.2002
HYVÄKSYTTY YMPÄRISTÖ- JA KAAVOITUSLUTAKUNNASSA GODKÄND AV MILJÖ- OCH PLANLÄGGNINGSNÄMND				YKL:N SIHTEERI MPN:S SEKRETERARE	Harri Lehtinen 10.12.2002 § 883
LAINVOMAINEN VUNNIT LAGA KRAFT					25.1.2003
TURUN KAUPUNGIN YMPÄRISTÖ- JA KAAVOITUSVIRASTO / ASEMAKAAVATOIMISTO ÅBO STADS MILJÖ- OCH PLANLÄGGNINGSBYRÅ / DETALJPLANEKONTORET					
PIIRTÄJÄ RITARE		VALMISTELUA BEREDARE		<i>Virpi Salminen</i> Virpi Salminen	
TURKU ÅBO		14.10.2002		ASEMAKAAVAPÄÄLLIKKÖ DETALJPLANEKONTOR	
				<i>Timo Hintsanen</i> Timo Hintsanen	

© Turun kaupungin ympäristö- ja kaavoitusvirasto / Åbo stads miljö- och planläggningsbyrå. Kaavaviraston lausunto- ja kaavoitusyksikön laatima. Yhteistyössä: YKES ja M. Coor.