


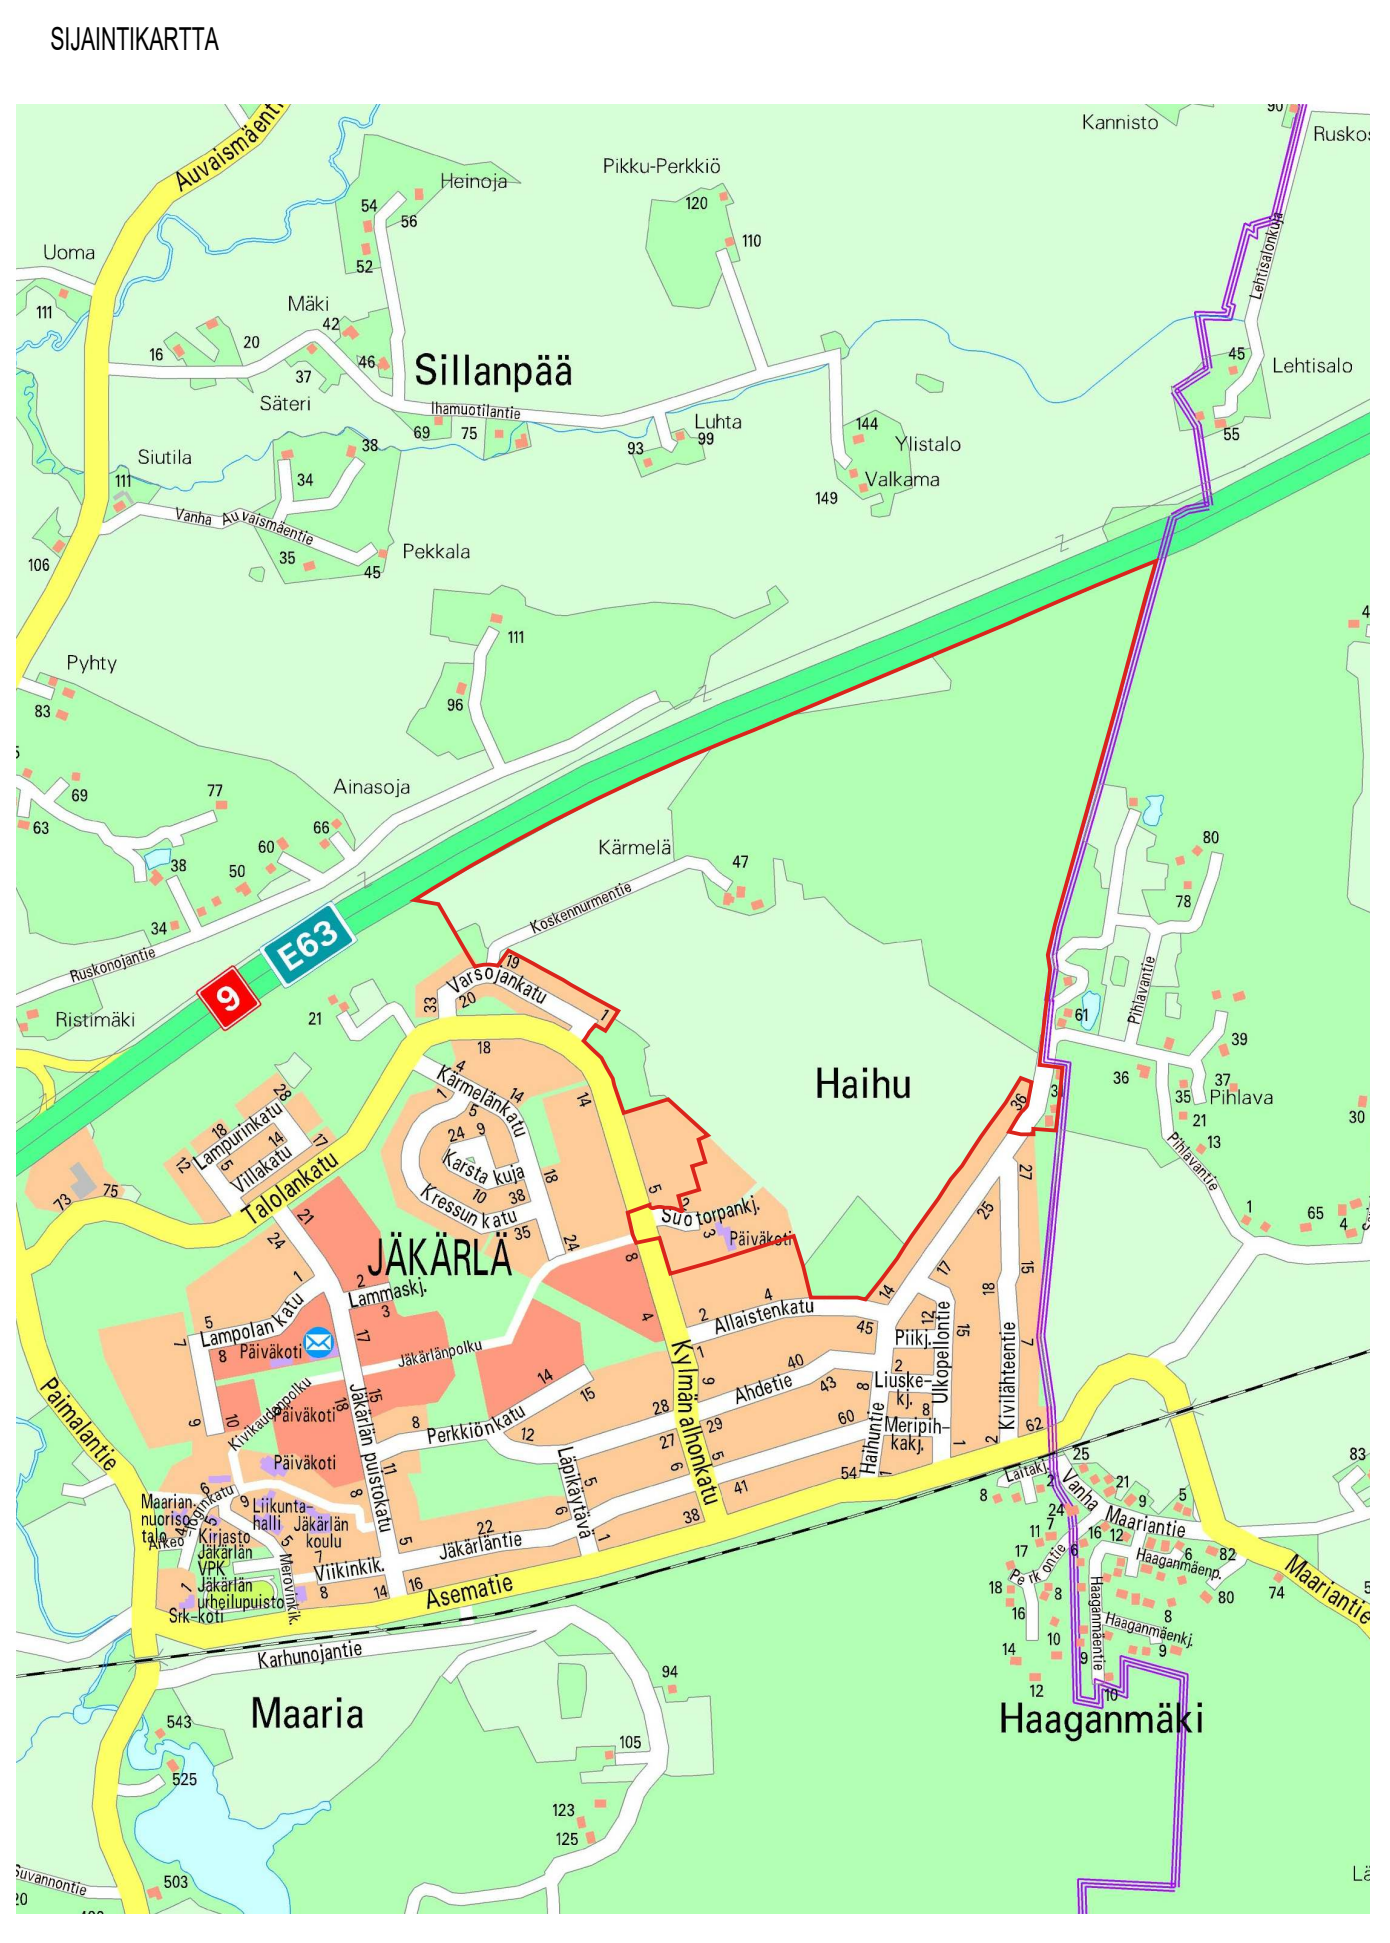

087  
JÄKÄRLÄ  
JÄKÄRLÄ

LIEDON KUNTA

087 JÄKÄRLÄ



- Merkinnät:
- AO Korttelialue
  - V Metsä
  - VE Pelto/niitty
  - W Vesialue

<b>TURKU</b>	<b>ÄBO</b>	ASEMAKAAVATUNNUS DETALJEERANBETECKNING	3/2010
TYÖNIMI ARBETSNAMN	"Jäkärän Kaila"	DIARIENUMMER DIARIENUMMER	952-2010
OSOITE ADRESS		MITTAKAAVA SKALA	1:2000

## "Jäkärän Kaila"

MAASTONTARKISTUS, I VAIHELUONNOS TERRÄNGGRANSKNING, I SKEDDET/UTKAST	SKYL HYVÄKSYNTY GODKÄND AV SP/MN
14.5.2013 §136	

YMPÄRISTÖTOIMIALA • KAUPUNKISUUNNITTELU • KAAVOITUSYKSIKKÖ  
MILJÖSEKTORN • STADSPLANERINGEN • PLANLÄGGNINGSENHETEN

<b>LUONNOS</b> UTKAST	PIIRITÄJÄ RITARE	Vive Neesfeld	VALMISTELUJA BEREDARE	Jani Eteläkoski
TURKU ÄBO	10.4.2013	Toimialajohtaja Sektordirektör	Markku Toivonen	