
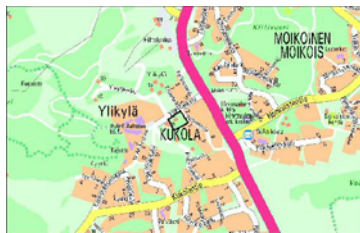
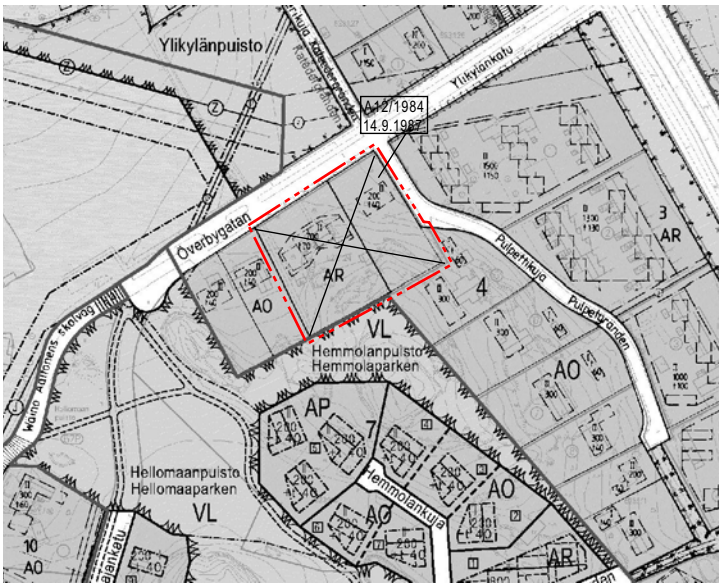


POISTUVA KAAVA

Merkintöjen selite:

 3 m kaava-alueen rajan ulkopuolella oleva viiva, jota otsakkeessa mainittu kaavanmuutos koskee ja jolla aiemmat kaavamerkinnot ja määräykset poistuvat.


A12/1984 Aiemman, poistuvan kaavan numero ja vahvistuspäivämäärä.
14.9.1987



SUUNTIKARTTA



VALOKUVA ALUEESTA

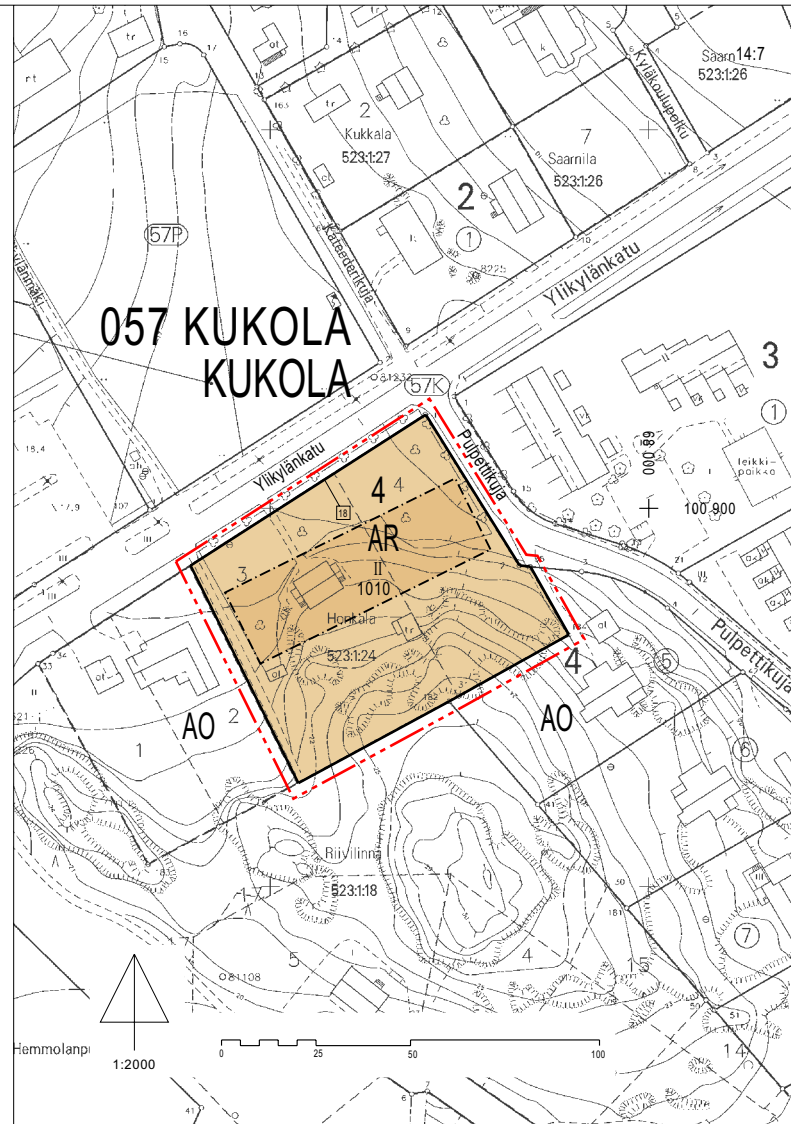

ASEMAKAAVAMERKINNÄT- JA MÄÄRÄYKSET:

-  Rivitalojen ja muiden kytkettyjen asuinrakennusten korttelialue.
-  3 m kaava-alueen rajan ulkopuolella oleva viiva.
-  Korttelin, korttelinosan ja alueen raja.
-  Osa-alueen raja.
-  Sitovan tonttijaon mukaisen tontin raja ja numero.
- 057** Kaupunginosan numero.
- KUK** Kaupunginosan nimi.
- 4** Korttelin numero.
- 1010** Rakennusoikeus kerrosalaneliämetreinä.
- II** Roomalainen numero osoittaa rakennusten, rakennuksen tai sen osan suurimman sallitun kerrosluvun.
-  Rakennusala.
- AR-** Korttelialueella on käytettävä harjakattoa. Katon kaltevuuden on oltava vähintään 1:2.
Rakennusten pääasiallisena julkisivumateriaalina on käytettävä puuta, poltettua tiiltä tai rappausta.
Korttelialueella on osoitettava yhteistä leikki- ja oleskelutilaa vähintään 10 m² asuntoa kohti.
Autopaikkoja on osoitettava kaksi kutakin asuntoa kohti. Autopaikat on erotettava muista alueista istutuksilla.

TURKU		ÅBO		ASEMAKAAVATUNNUS DETALJPLANEKETECKNING	31/2003
MITTAKAAVA SKALA 1:2000				DIARIENUMERO	9915-2003
				SELOSTUS, KIRJE N:O BESKRIVNING, BREV NR	418/2003
ASEMAKAAVANMUUTOS KOSKEE:					
Kaupunginosa:		057	KUKOLA	KUKOLA	
Kortteli:		4		4	
Tontit:		3 ja 4		3 och 4	
ASEMAKAAVANMUUTOKSEN YHTEYDESSÄ HYVÄKSYTÄÄN SITOVA TONTTIIJAONMUUTOS: KUKOLA- 4. - 18					
OSOITE ADDRESS	Ylikylänkatu 6		TYÖNIMI ARBETSNAMN	"Pulpettirivi"	
LUONNOS UTKAST	YKL GODKÄND AV MPN	HYVÄKSYNYT GODKÄND AV MPN	EHDOTUS FÖRSLAG	YKL GODKÄND AV MPN	HYVÄKSYNYT GODKÄND AV MPN
KAAVOITUKSEN POHJAKARTTA TÄYTTÄÄ MAANKÄYTTÖ- JA RAKENNUSLAIN (132/99) 206 §:N NOJALLA SÄÄDETYN KAAVOITUS- MITTAUSASETUKSEN (1284/99) VAATIMUKSET. PLANLÄGGNINGSBASKARTAN UPPFYLLER KRAVEN I FÖRORDNINGEN OM PLANLÄGGNINGSMÄTNING (1284/99), SOM GIVITS MED STOD AV 206 § MARKÄNDNINGSGLAGEN OCH BYGGLAGEN (132/99).			PAIKKATIEPÄÄLLIKKO CHEF FÖR KARTOR OCH GIS-SERVICE	<i>Ulla Lehtinen</i>	27.8.2003
HYVÄKSYTTY YMPÄRISTÖ- JA KAAVOITUSLUTAKUNNASSA GODKÄND AV MILJÖ- OCH PLANLÄGGNINGSNÄMND			YKL-N SIHTEERI MPN'S SEKRETERARE	Harri Lehtinen	2.12.2003 § 810
LANVOMAINEN VUNNIT LAGA KRAFT			24.1.2004		
TURUN KAUPUNGIN YMPÄRISTÖ- JA KAAVOITUSVIRASTO / ASEMAKAAVATOIMISTO ÅBO STADS MILJÖ- OCH PLANLÄGGNINGSBYRÅ / DETALJPLANEKONTORET					
TURKU ÅBO		8.10.2003		PIIRTÄJÄ RITARE I. Seppänen	VALMISTELUJA BEREDARE <i>Matti Tamminen</i> Matti Tamminen
				ASEMAKAAVAPÄÄLLIKKO DETALJPLANEKONTÖR <i>Timo Hintsanen</i> Timo Hintsanen	