

## HÄMEENKATU 4 VIITESUUNNITELMA





1958



1986



1973



1998





2002



2013




2005




2018




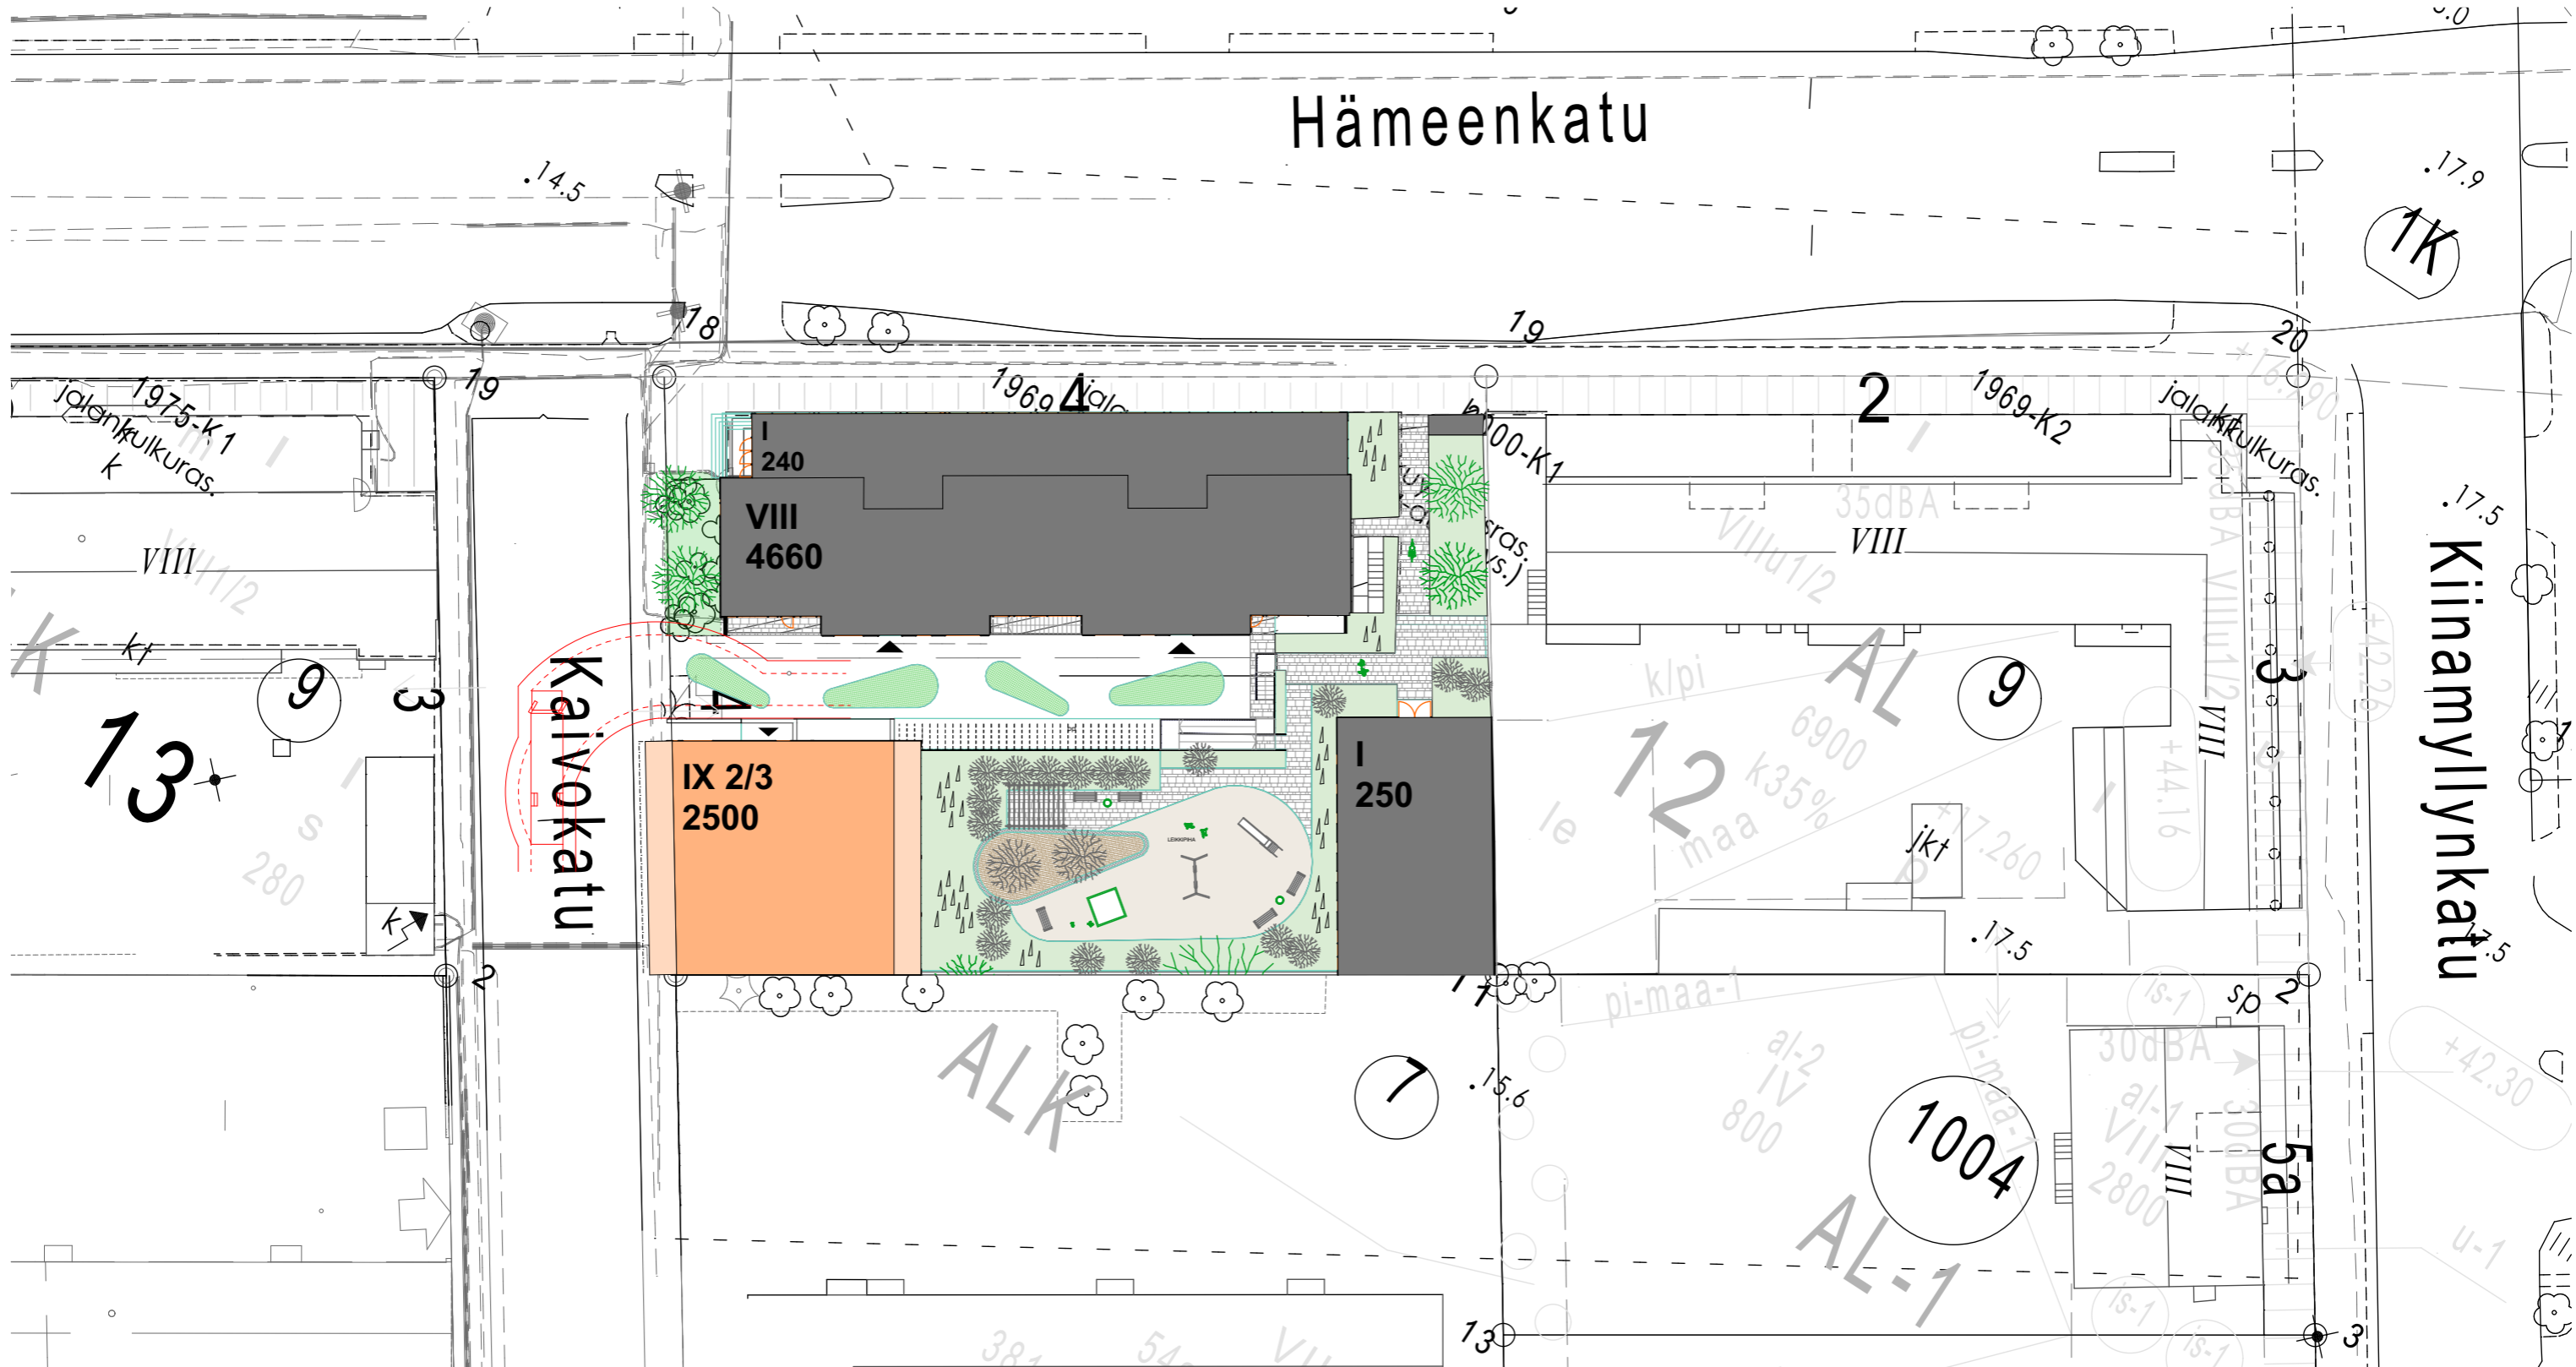

KORTTELI 12 ASEMAPIIRUSTUS 1:500

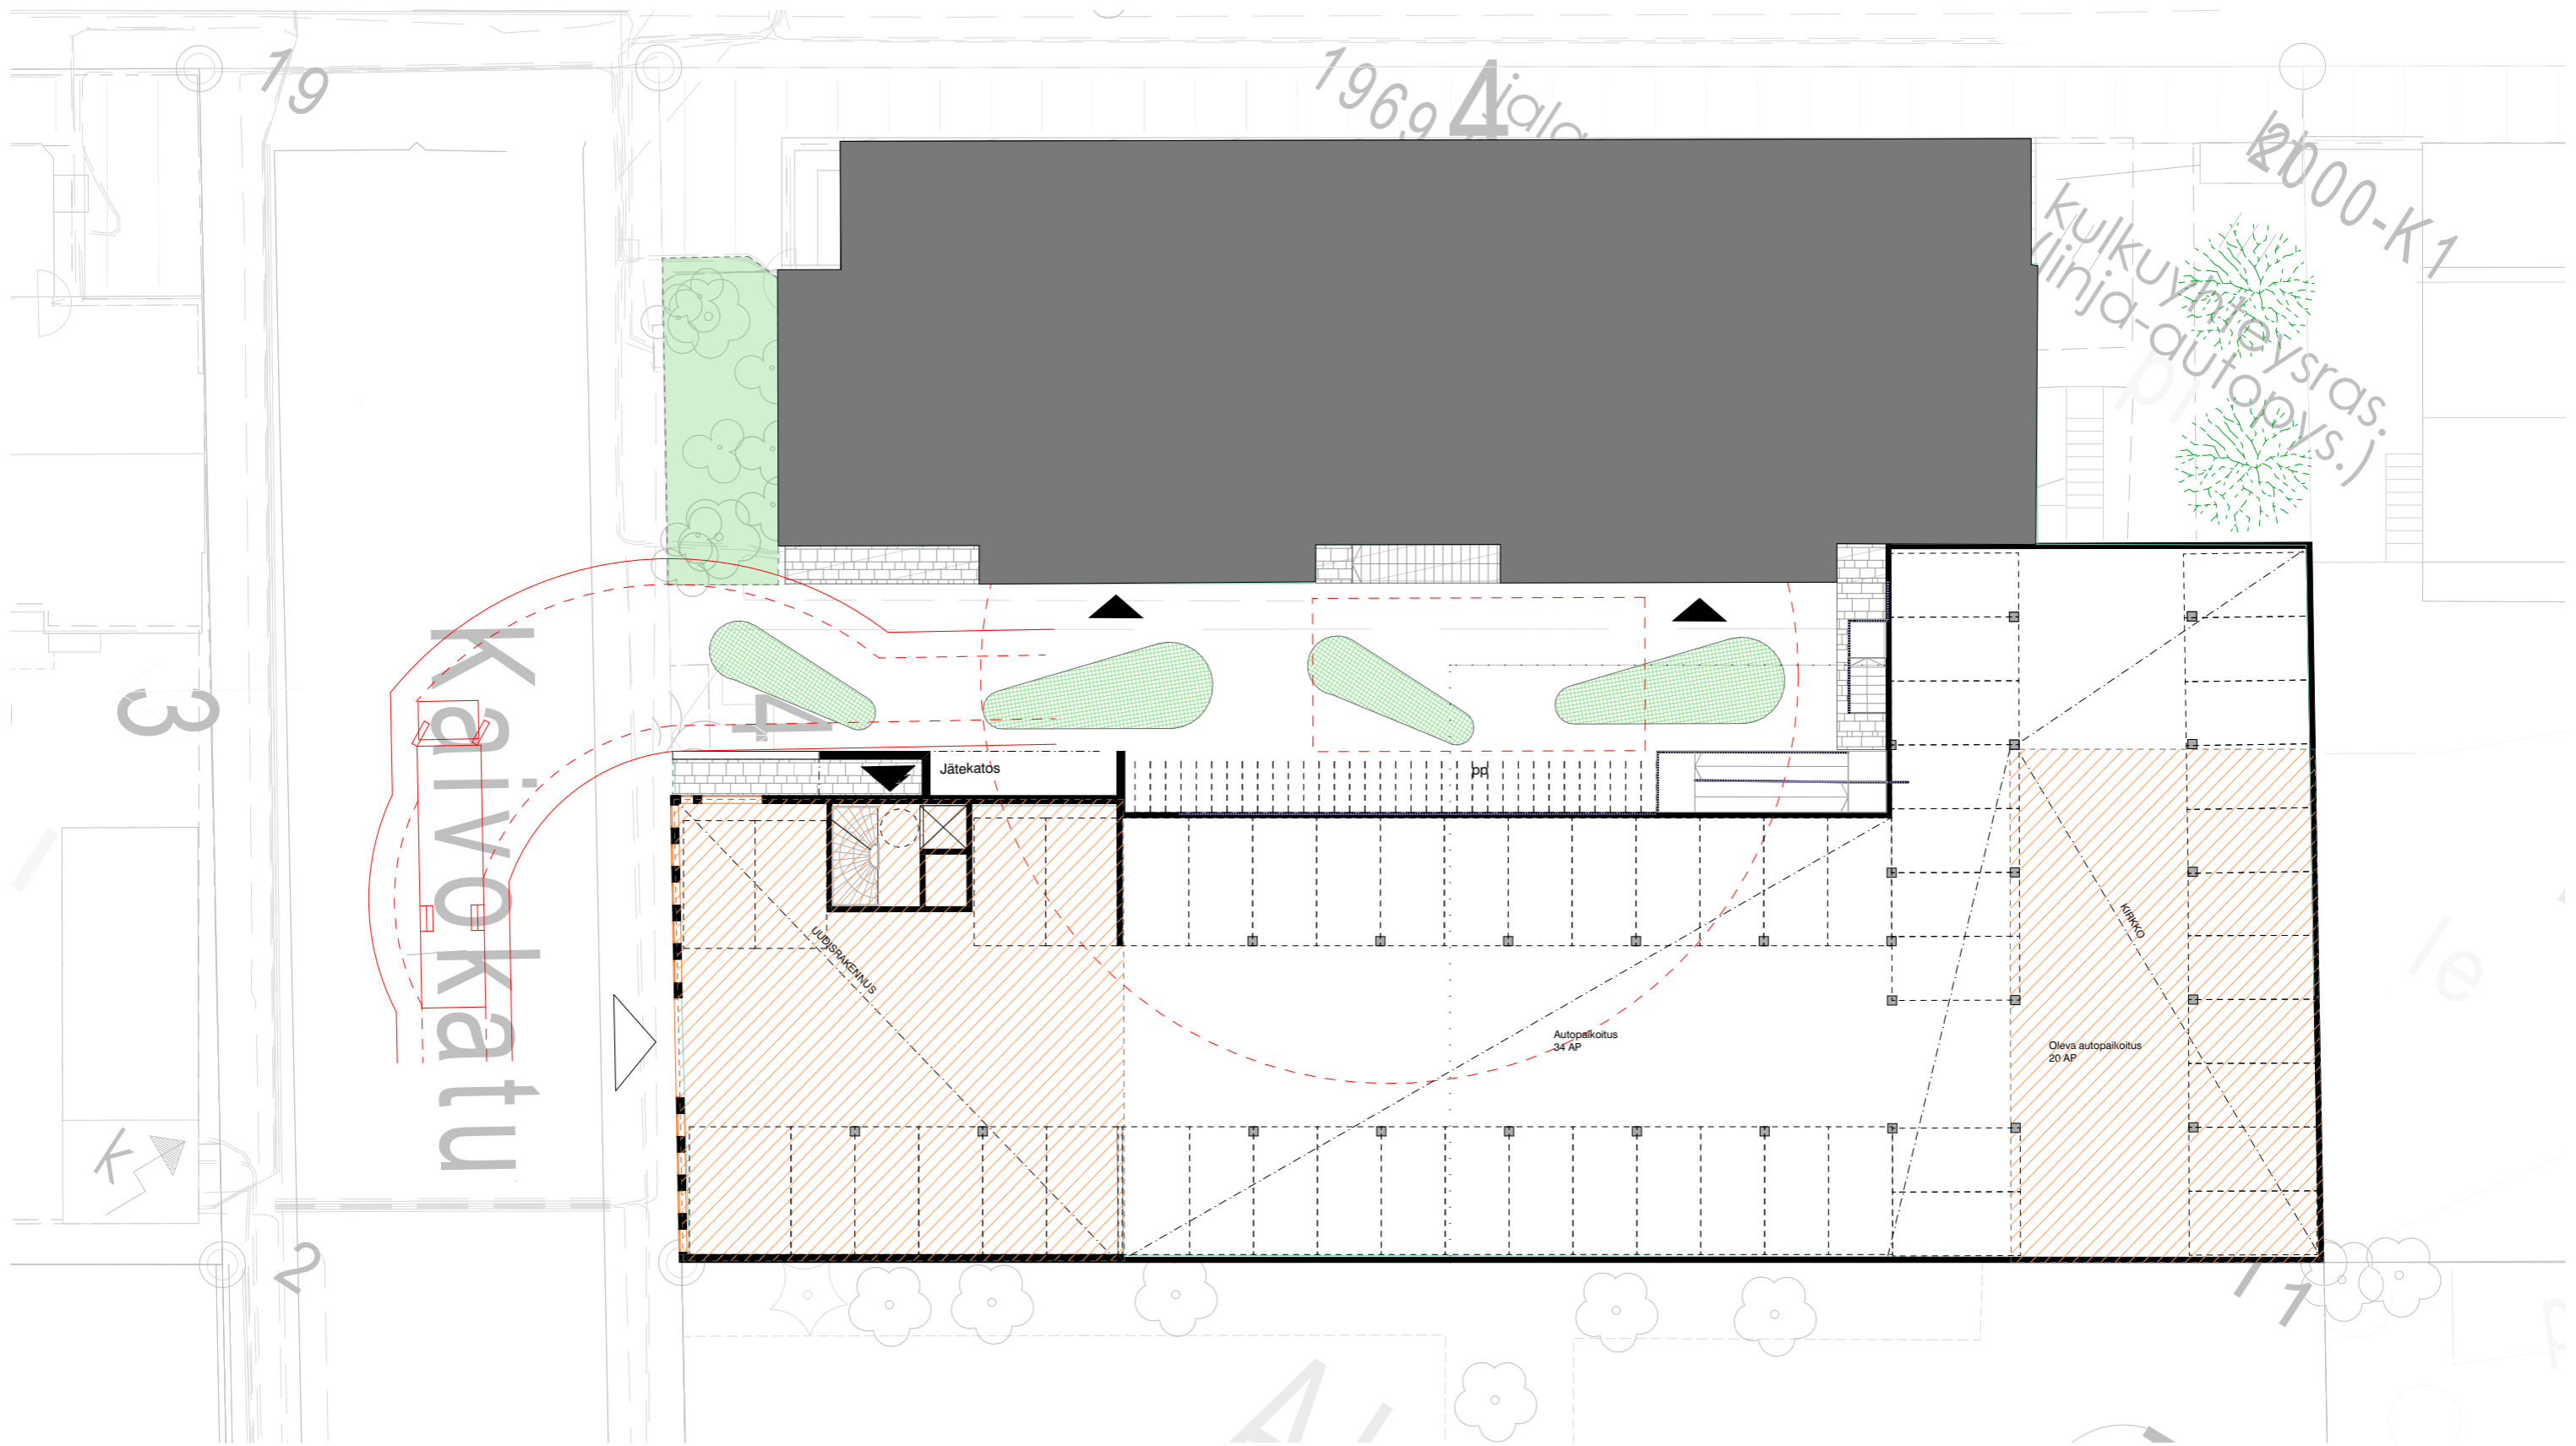

KELLARI JA KAIVOKADULLE LIITTYVÄ PIHA-ALUE 1:250

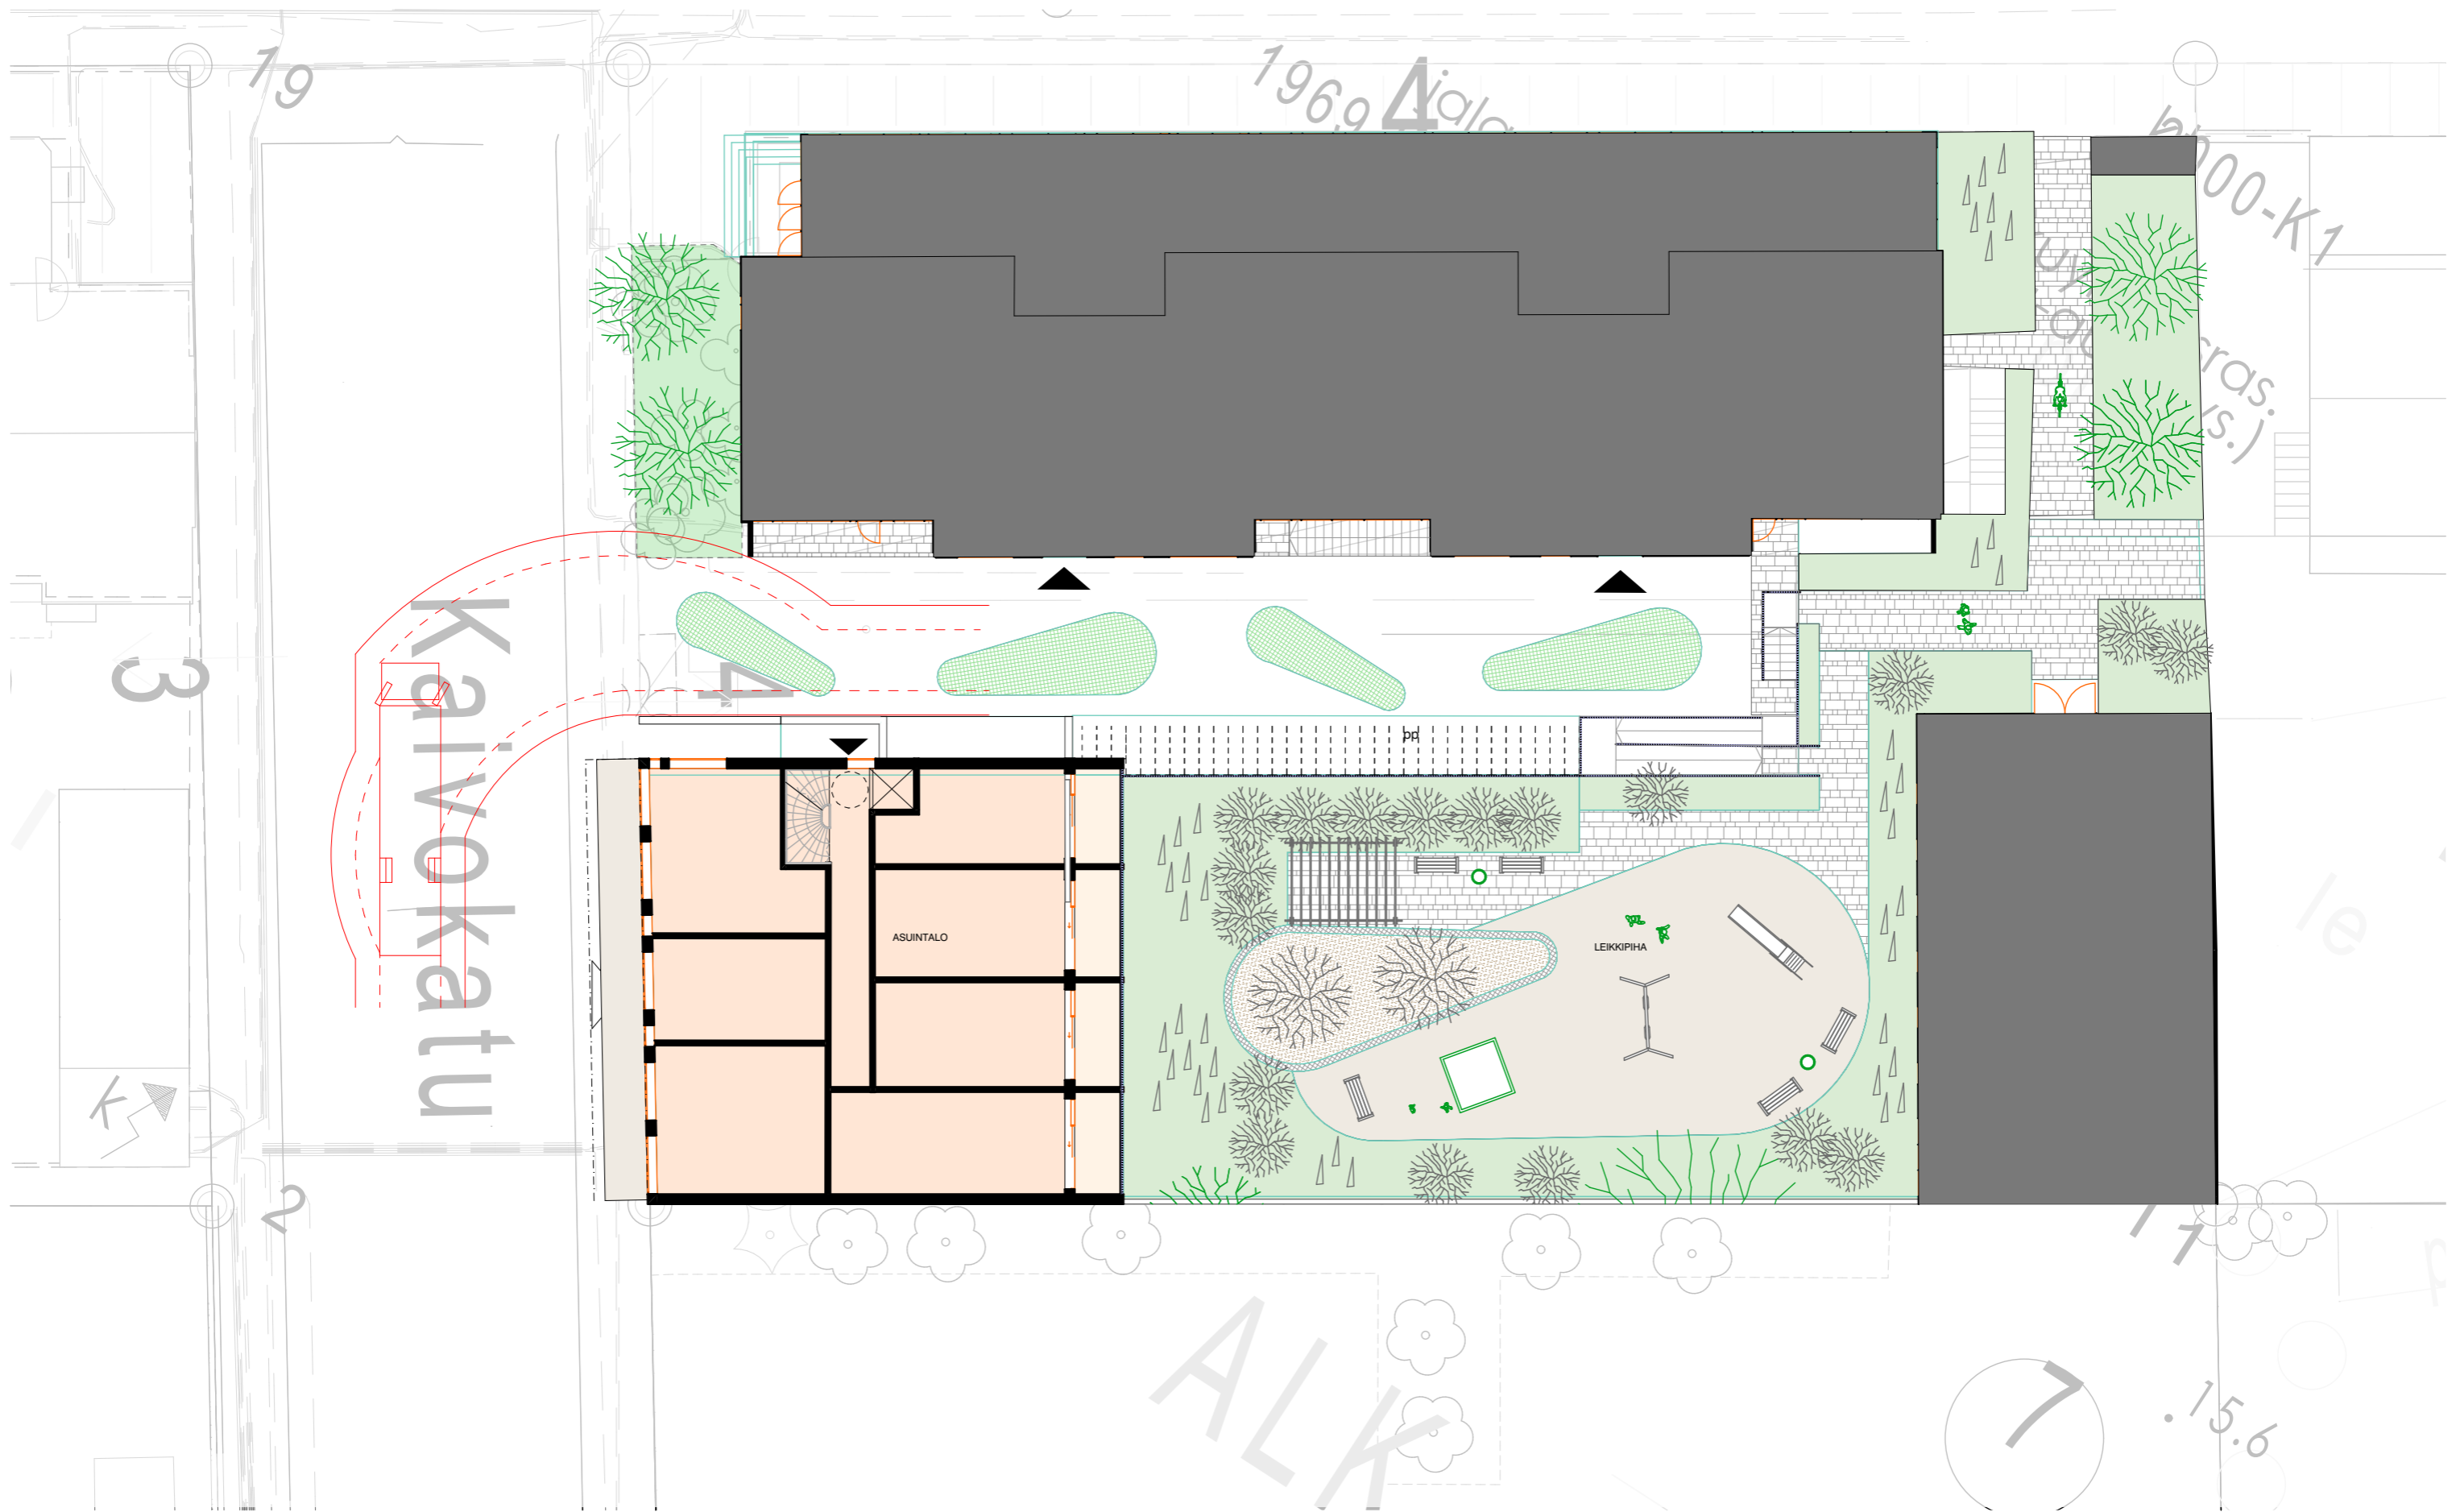


1. KERROS 1:250

HÄMEENKATU 4

10.11.2022

HAROMA & PARTNERS  
ARKKITEHTITOIMISTO




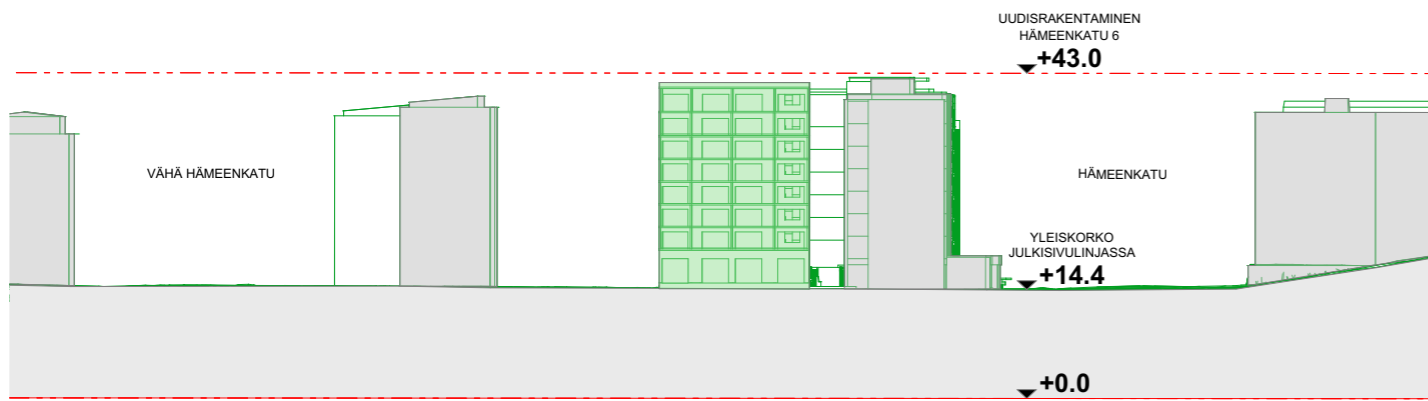


ML 4, MAASTOLEIKKAUS 1:1000




ML 3, MAASTOLEIKKAUS 1:1000

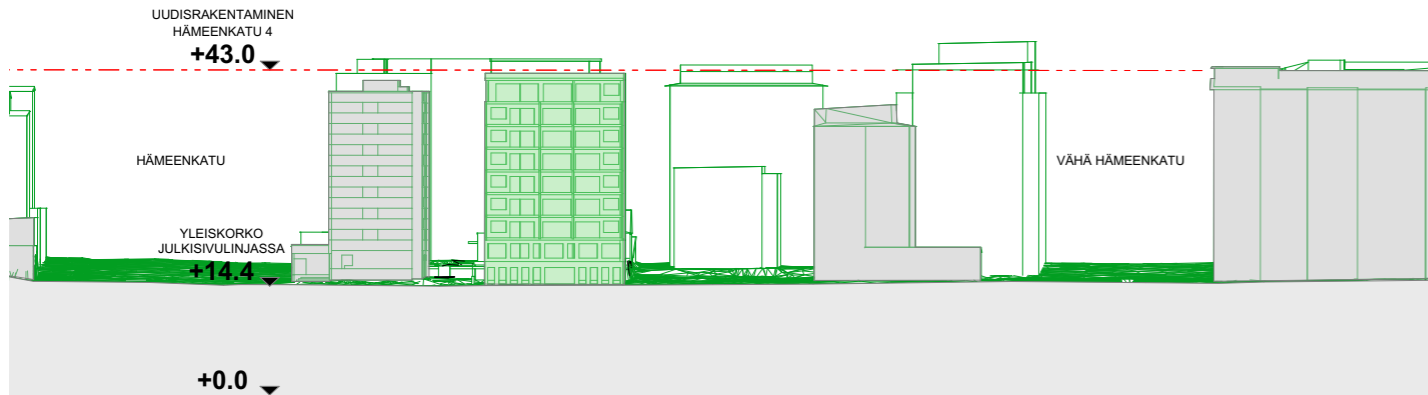


ML 5, MAASTOLEIKKAUS 1:1000

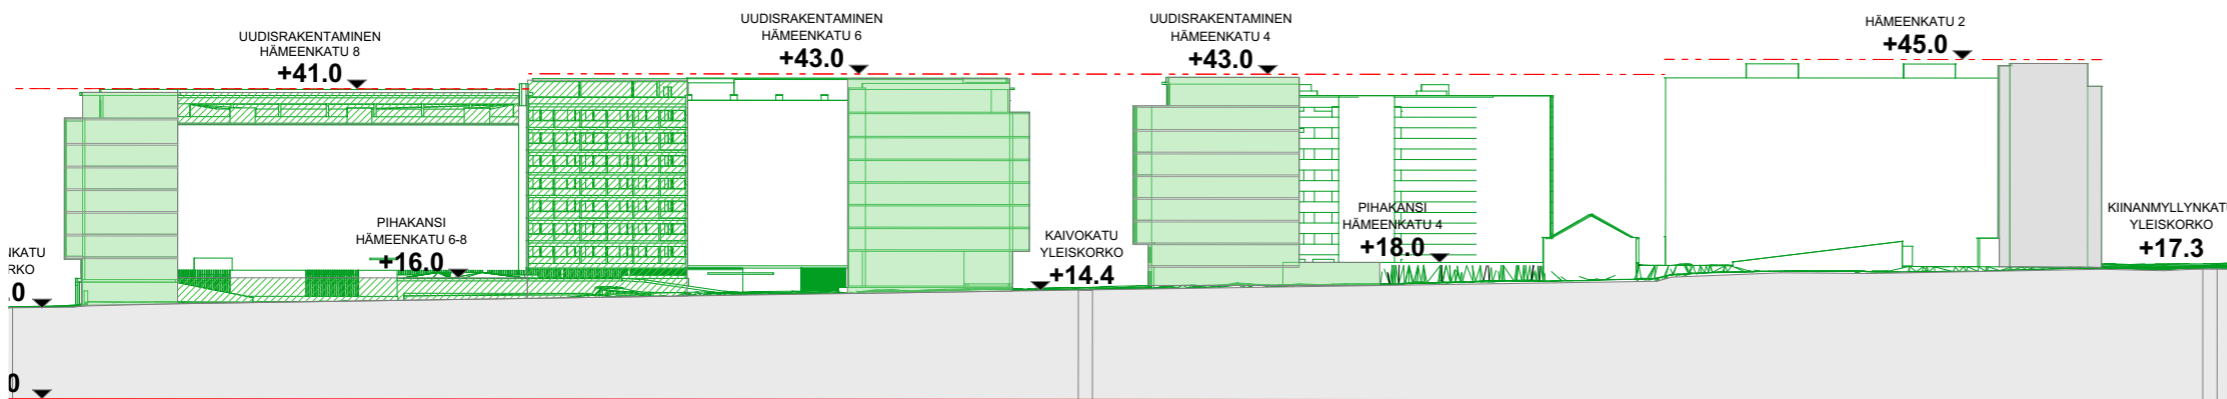

ML 2, MAASTOLEIKKAUS 1:1000

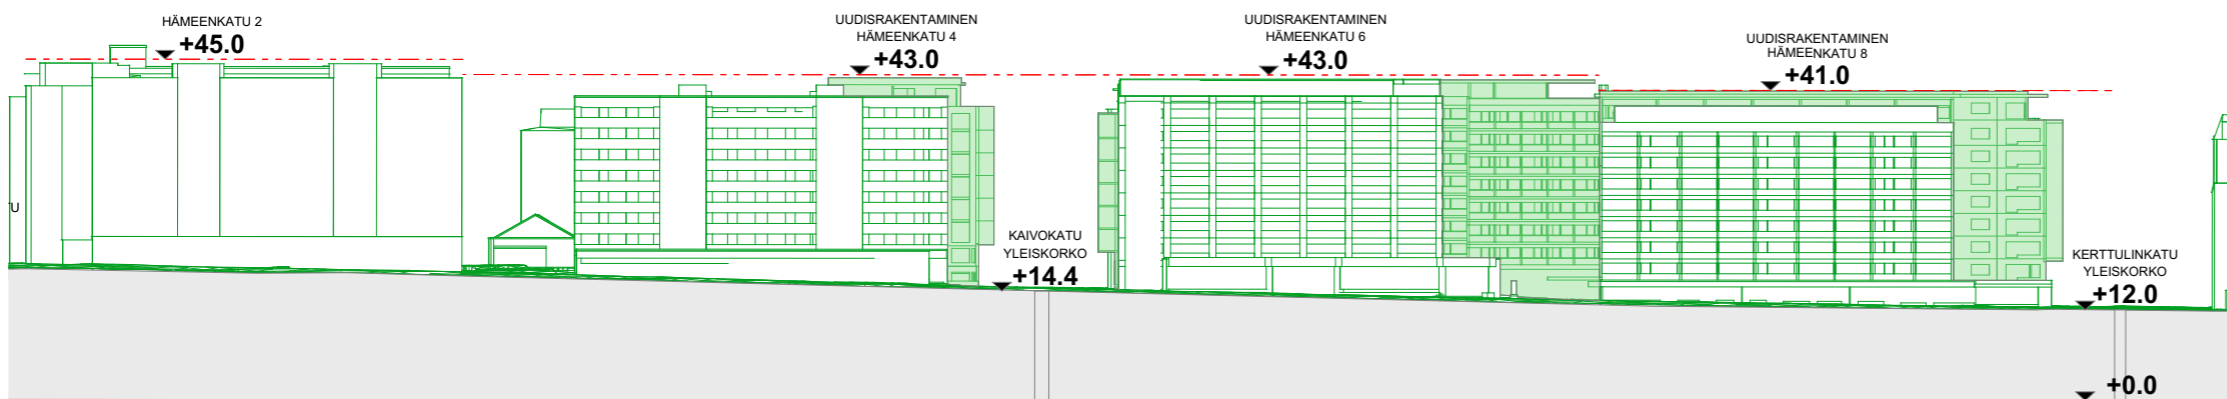

ML 1, MAASTOLEIKKAUS 1:1000

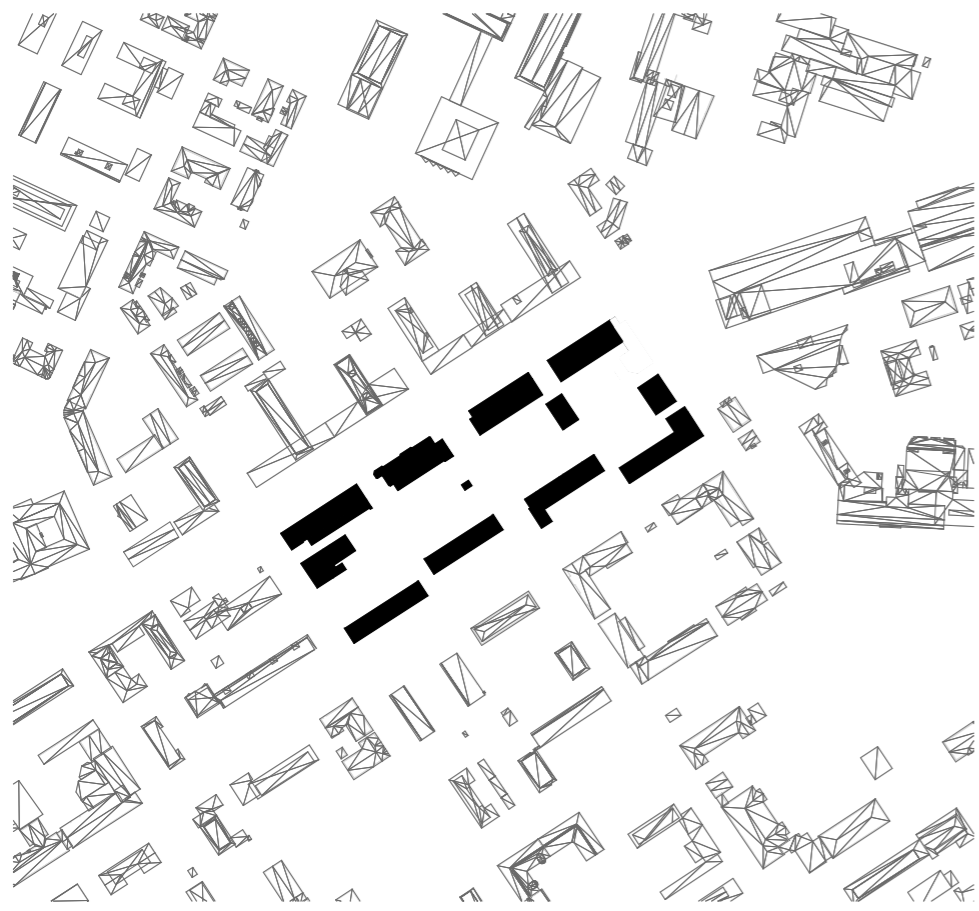

2005 RAKEISUUSKUVA




2021 RAKEISUUSKUVA




ASEMAKAAVAMUUTOS RAKEISUUSKUVA




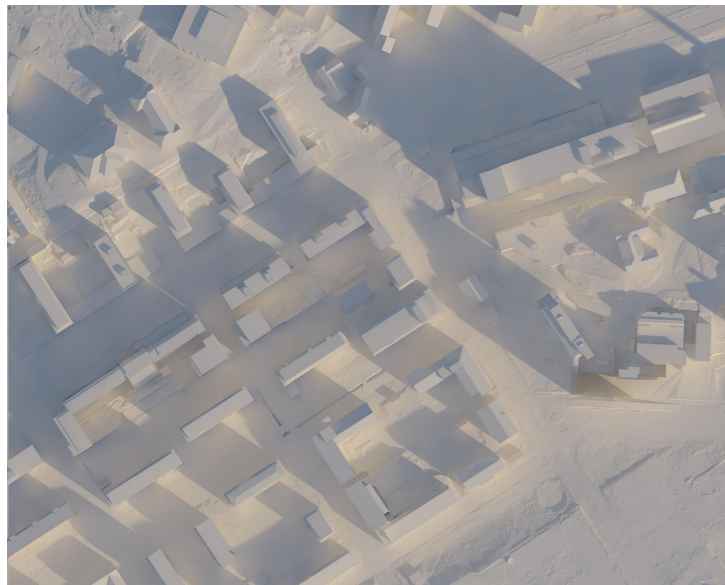

KEVÄTPÄIVÄNTASAUS 21.3.2022 KLO 09:00

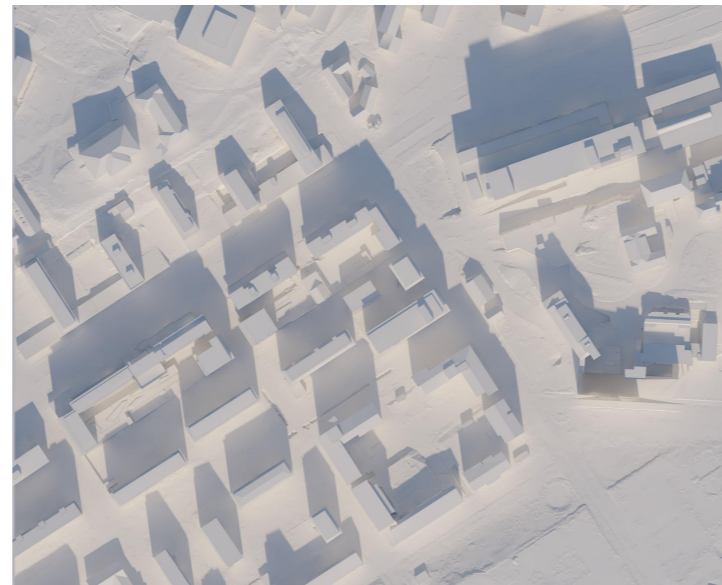

KEVÄTPÄIVÄNTASAUS 21.3.2022 KLO 12:00

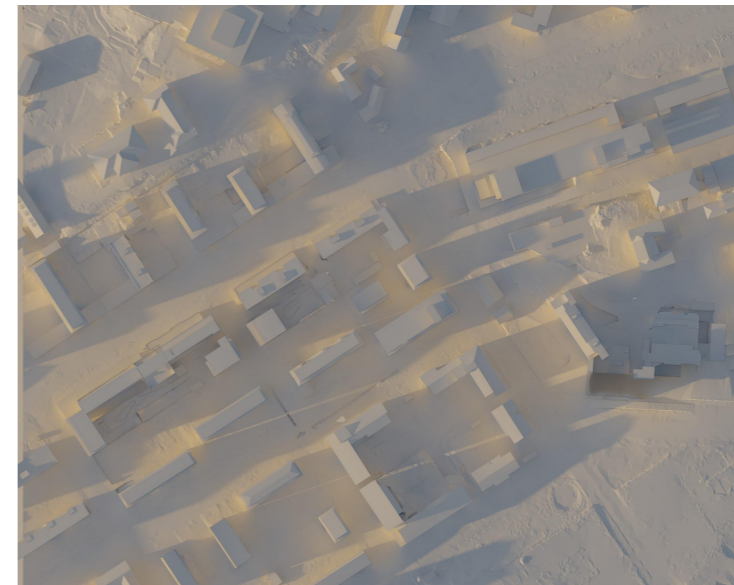

KEVÄTPÄIVÄNTASAUS 21.3.2022 KLO 17:00




KESÄPÄIVÄNSEISAUS 21.6.2022 KLO 09:00




KESÄPÄIVÄNSEISAUS 21.6.2022 KLO 12:00




KESÄPÄIVÄNSEISAUS 21.6.2022 KLO 17:00

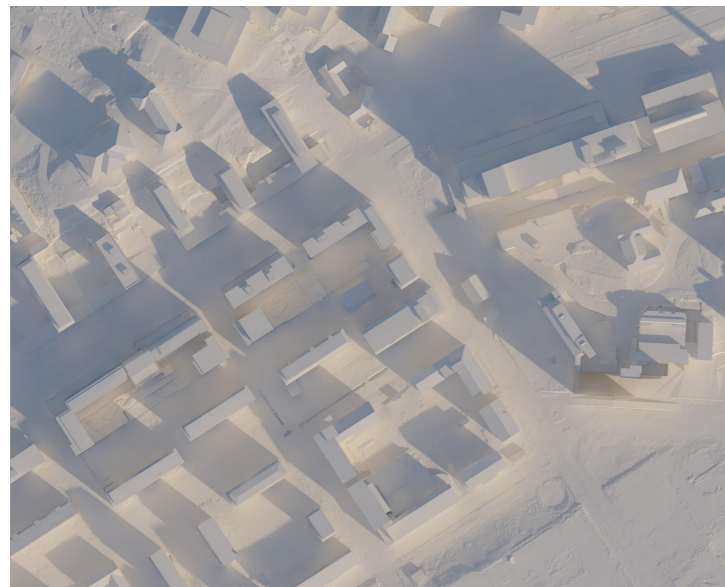


SYYSPÄIVÄNTASAUS 22.9.2022 KLO 09:00

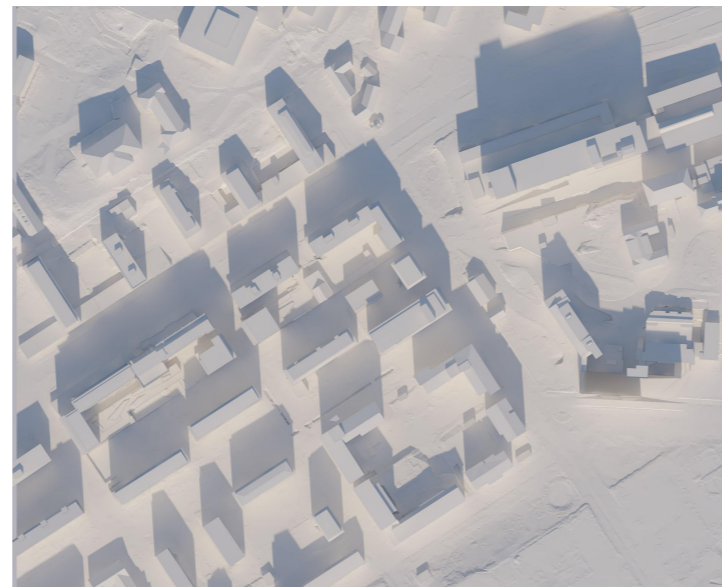

SYYSPÄIVÄNTASAUS 22.9.2022 KLO 12:00

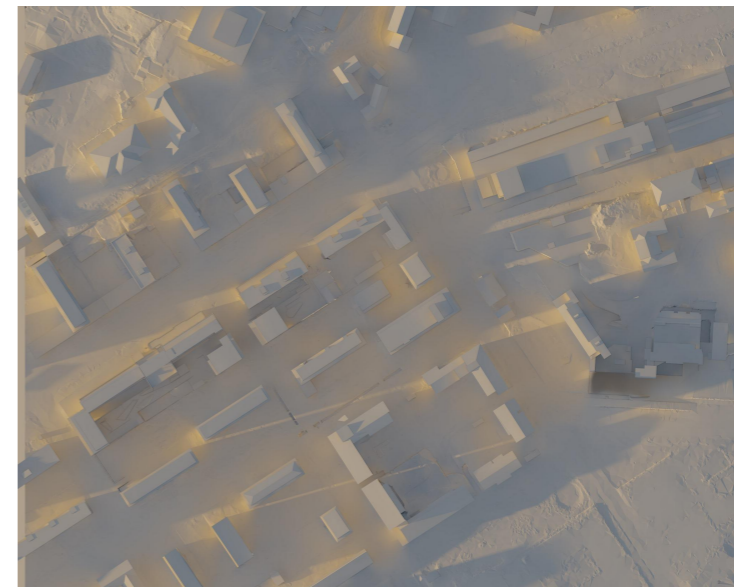

SYYSPÄIVÄNTASAUS 22.9.2022 KLO 17:00

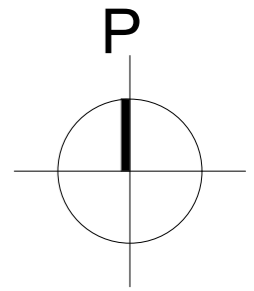


PÄIVÄNVALON JA  
VARJOSTUKSEN  
MALLINNUKSEK







KESÄPÄIVÄNSEISAUS 21.6.2022 KLO 17:00 OLEVA

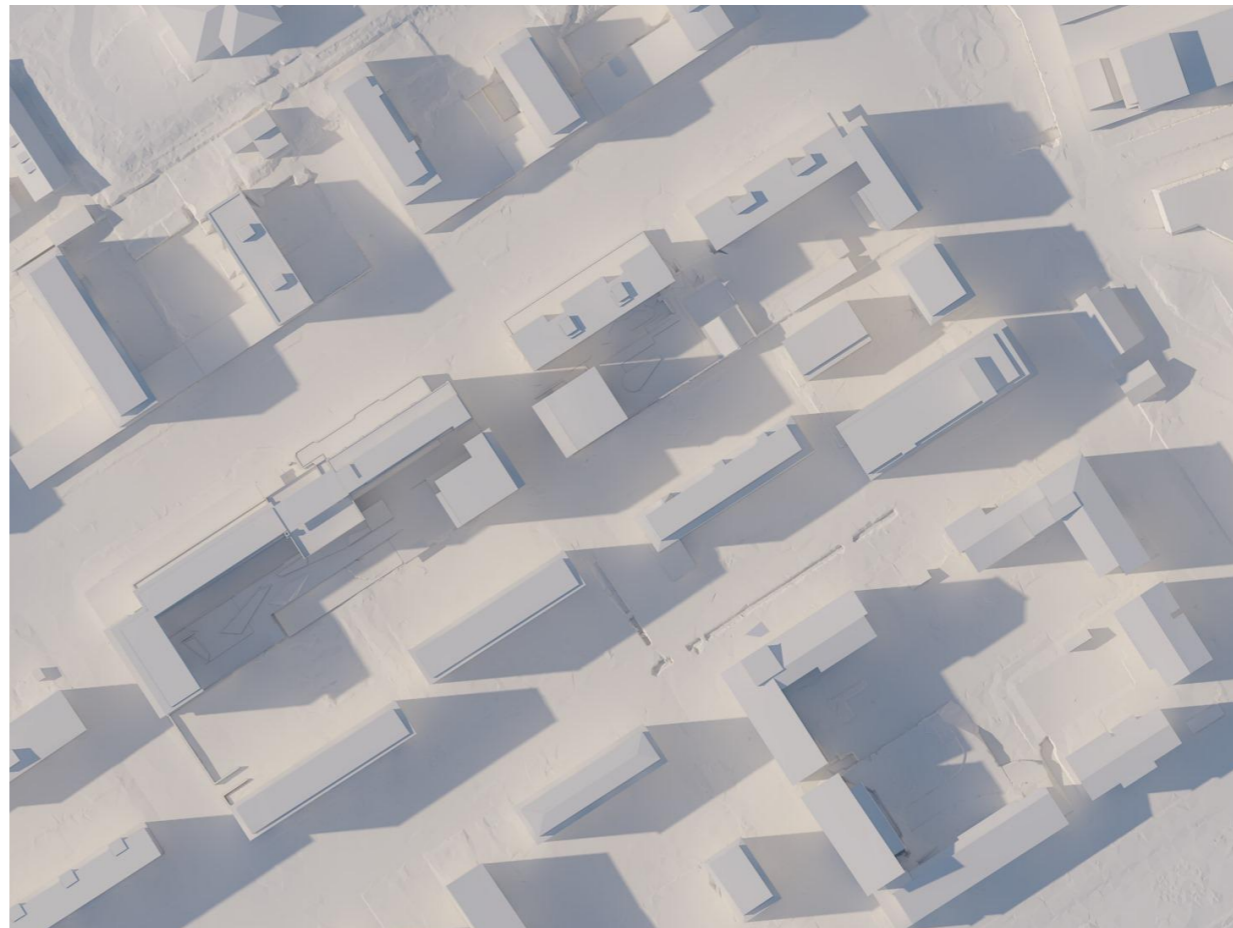


KESÄPÄIVÄNSEISAUS 21.6.2022 KLO 17:00 LUONNOS

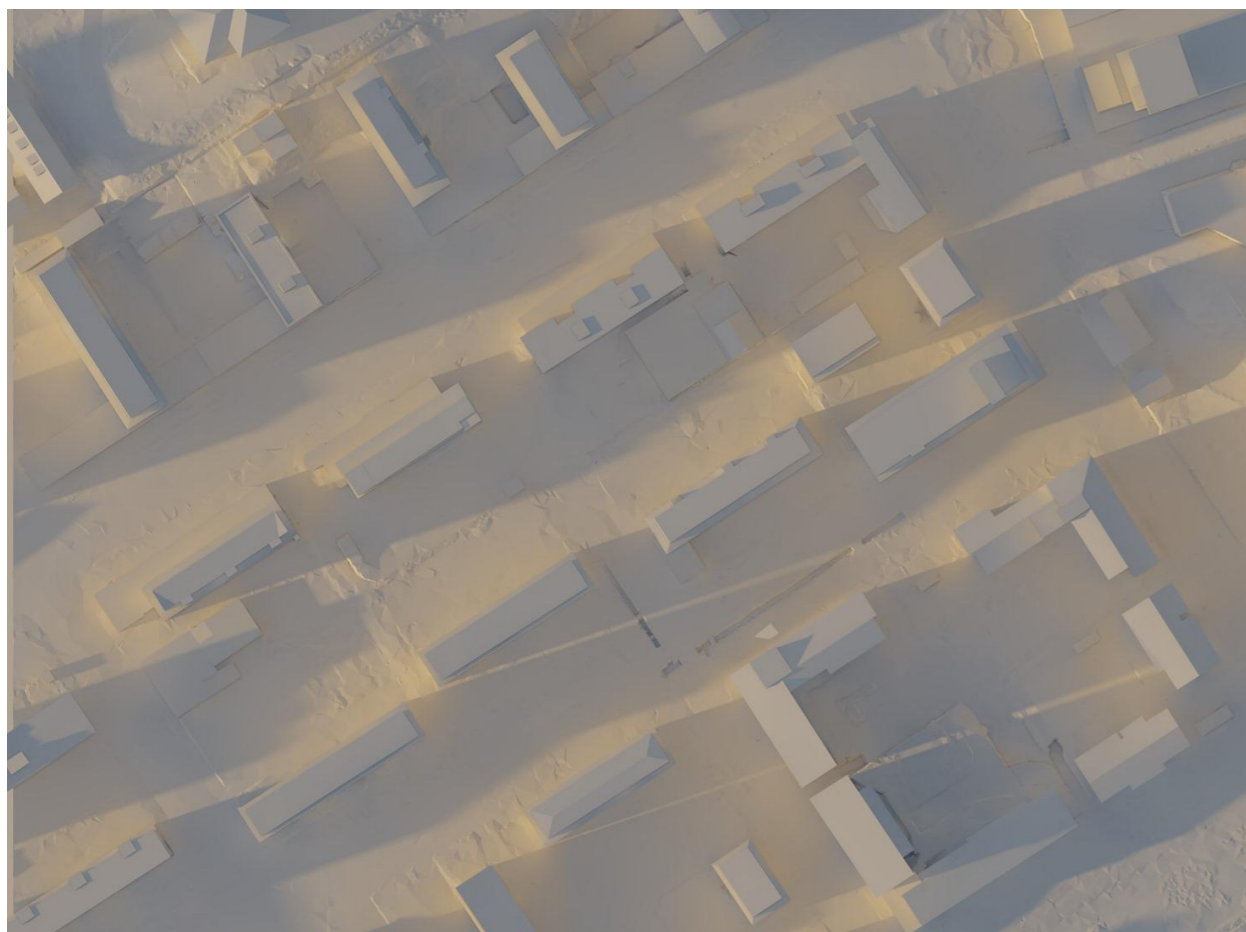

KEVÄTPÄIVÄNTASAUS 21.3.2022 KLO 17:00 OLEVA

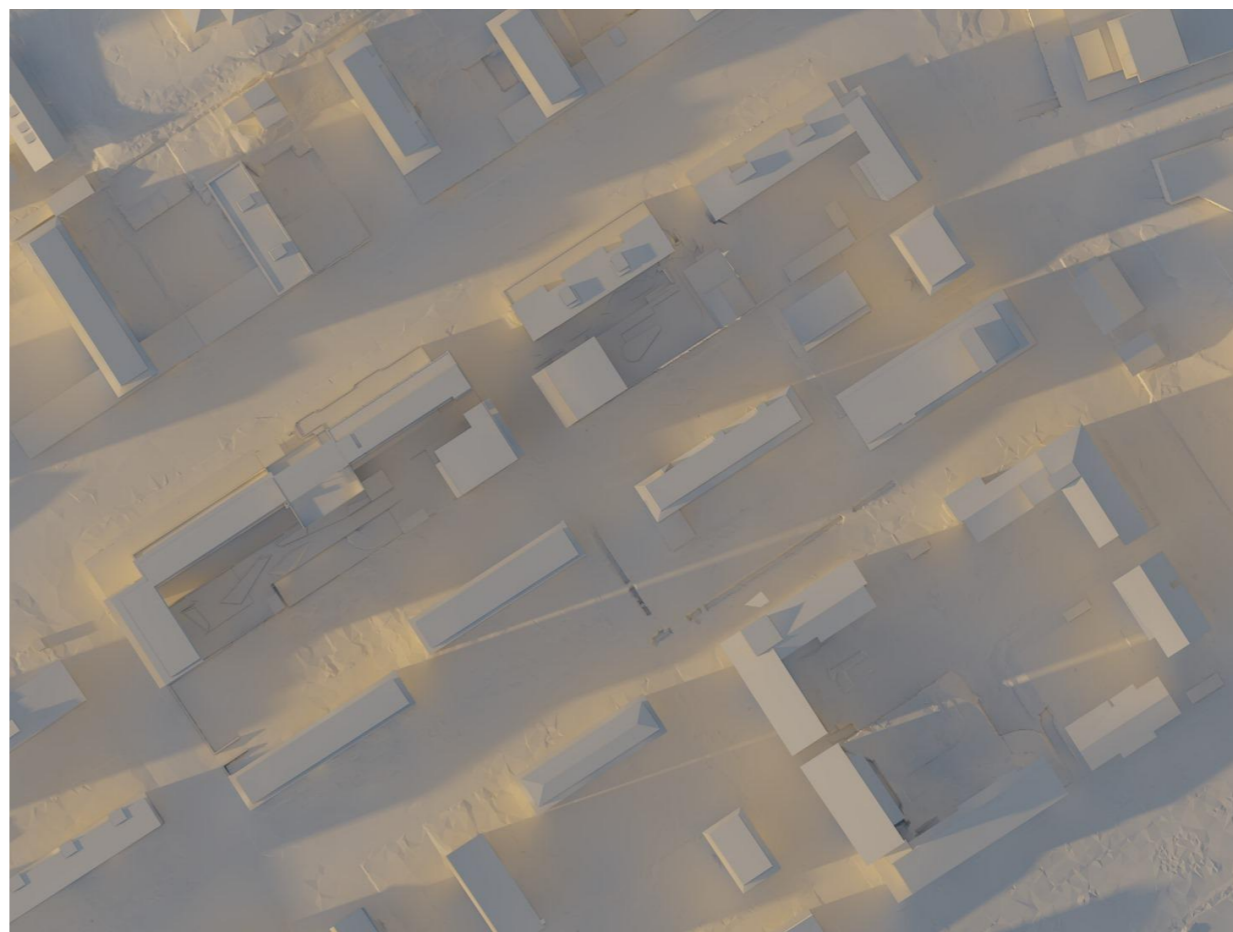

KEVÄTPÄIVÄNTASAUS 21.3.2022 KLO 17:00 LUONNOS

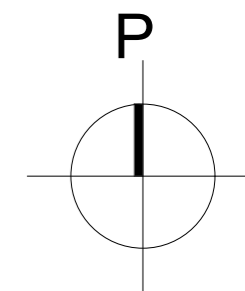

PÄIVÄNVALON JA  
VARJOSTUKSEN  
VERTAILU





NÄKYMÄ KORTTELISTA





NÄKYMÄ KORTTELISTA





NÄKYMÄ KORTTELISTA