

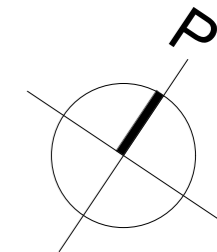



## HÄMEENKATU 6 JA 8 VIITESUUNNITELMAT

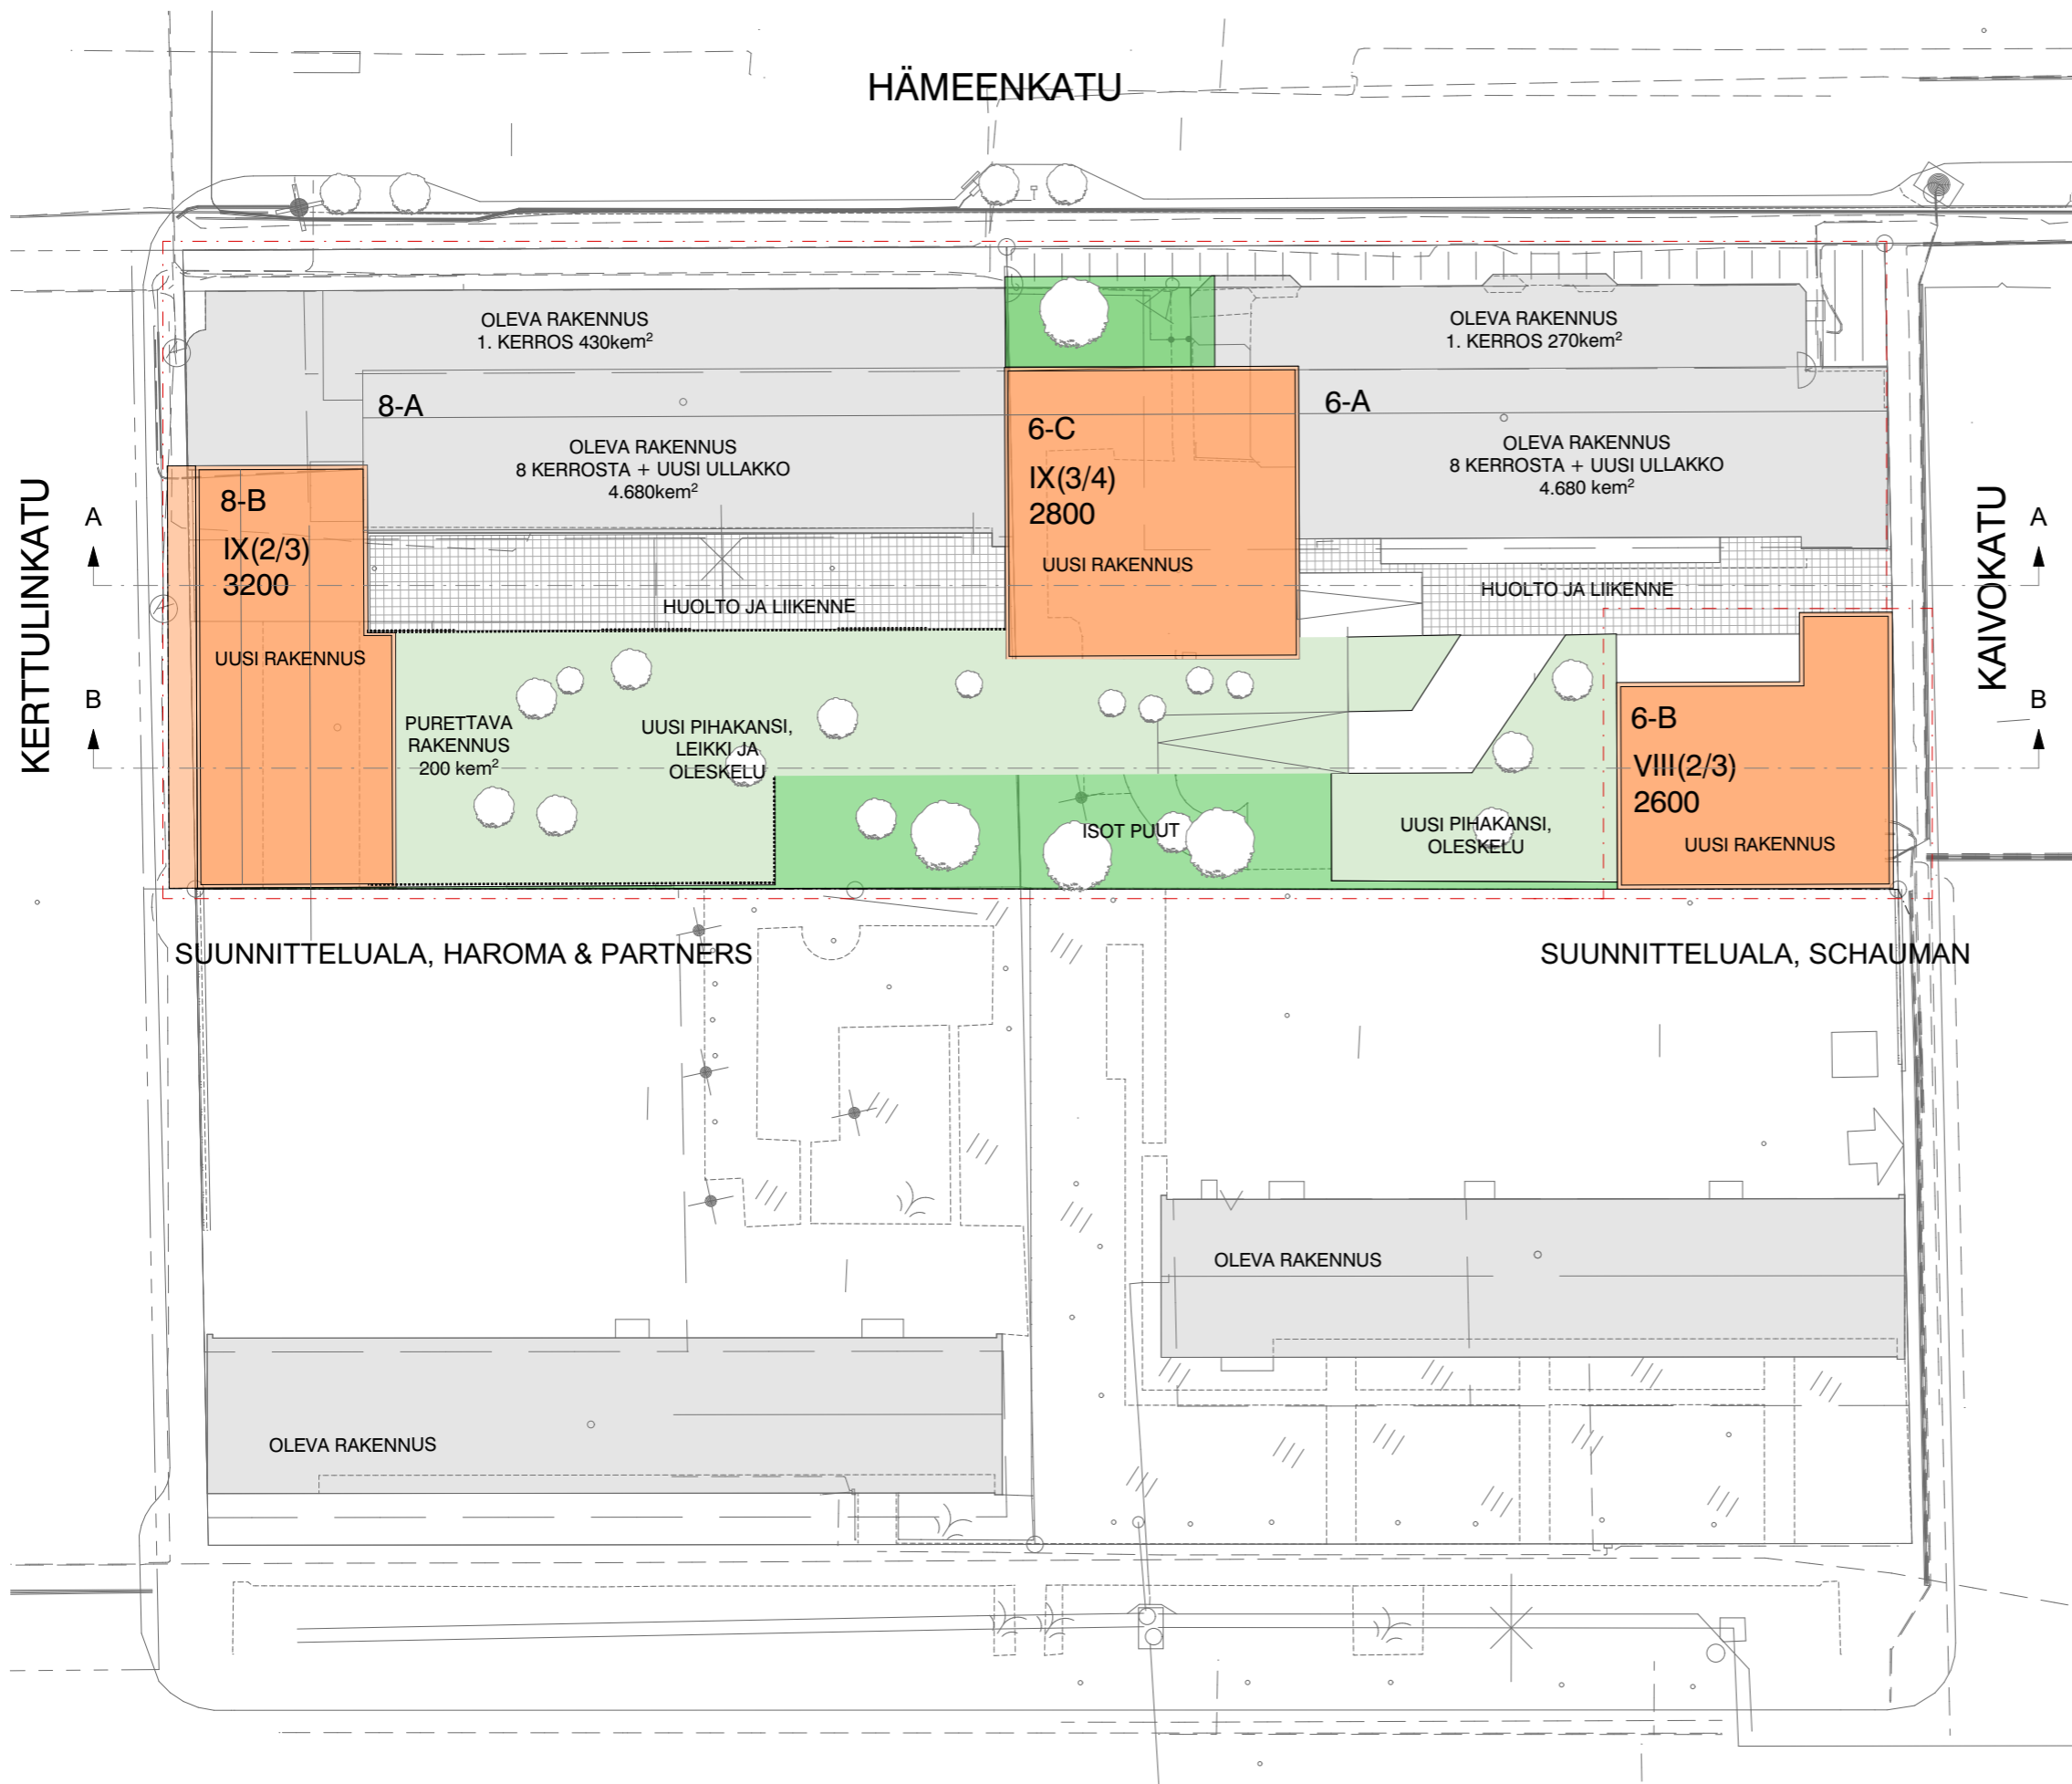



ASEMAPIIRUSTUS 1:500

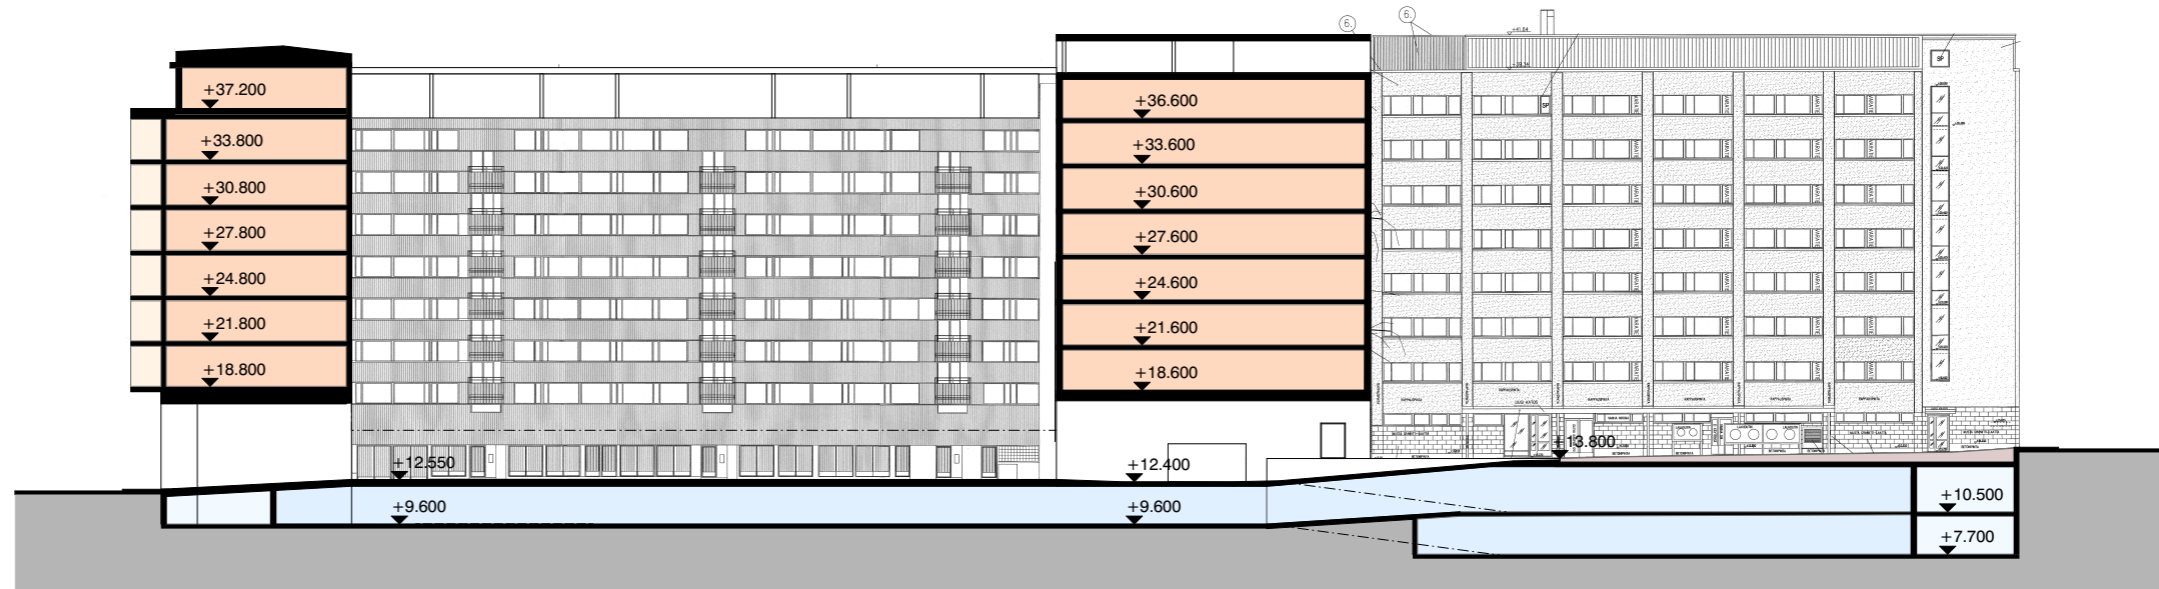



LEIKKAUS A-A 1:500

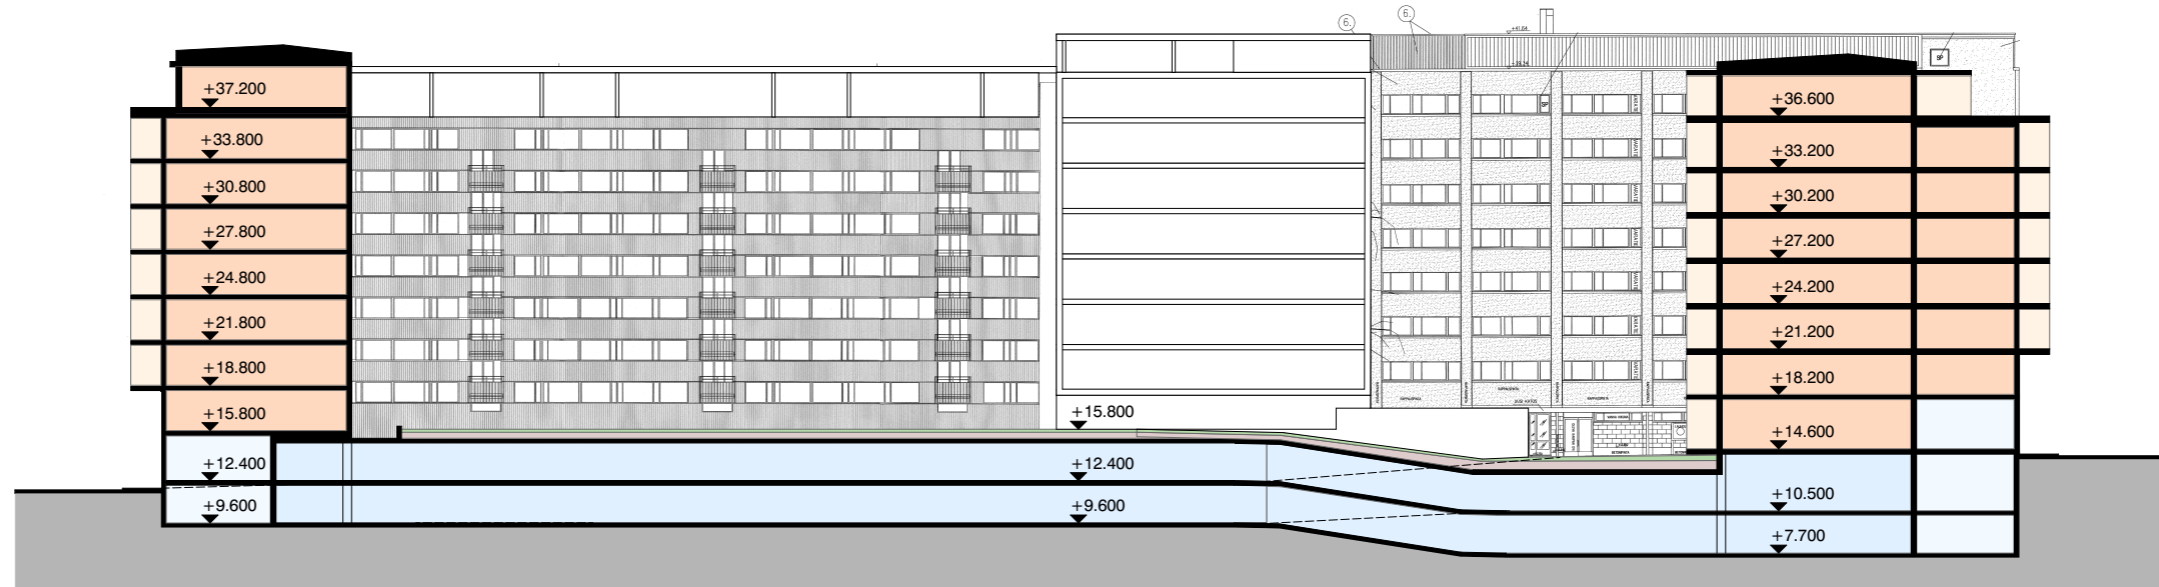


LEIKKAUS B-B 1:500

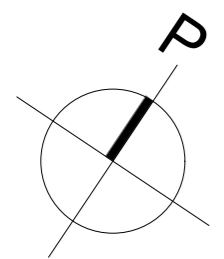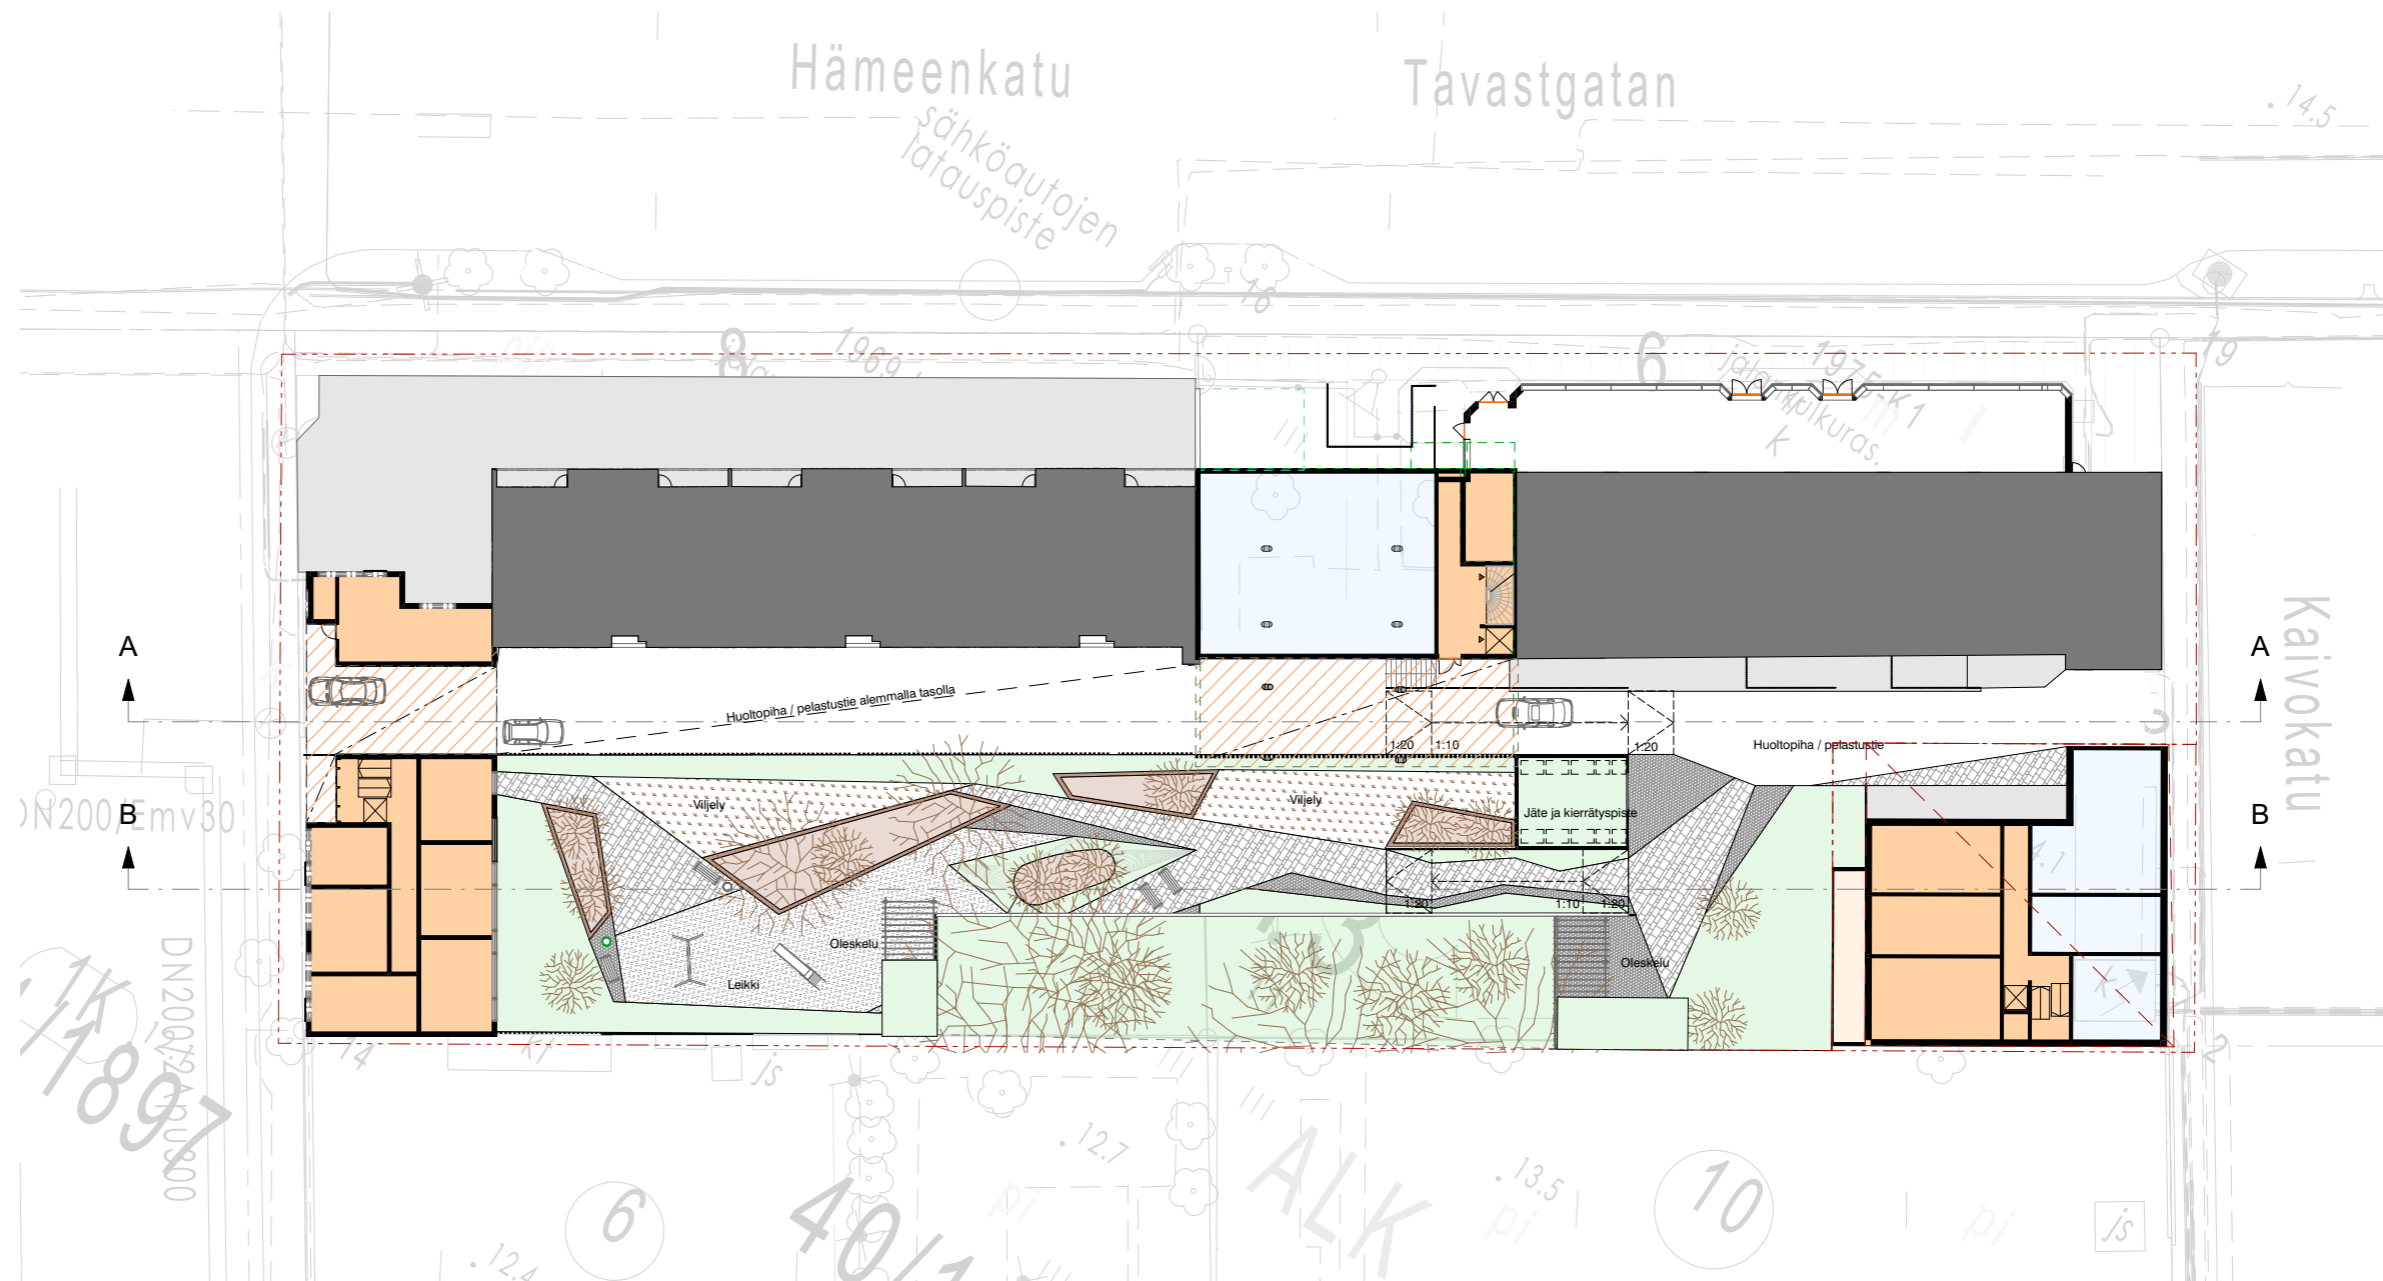


Pihakansitasot +13.8 ja +15.8 A3/1:500

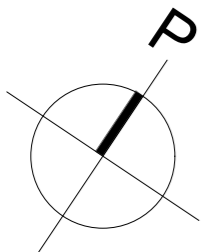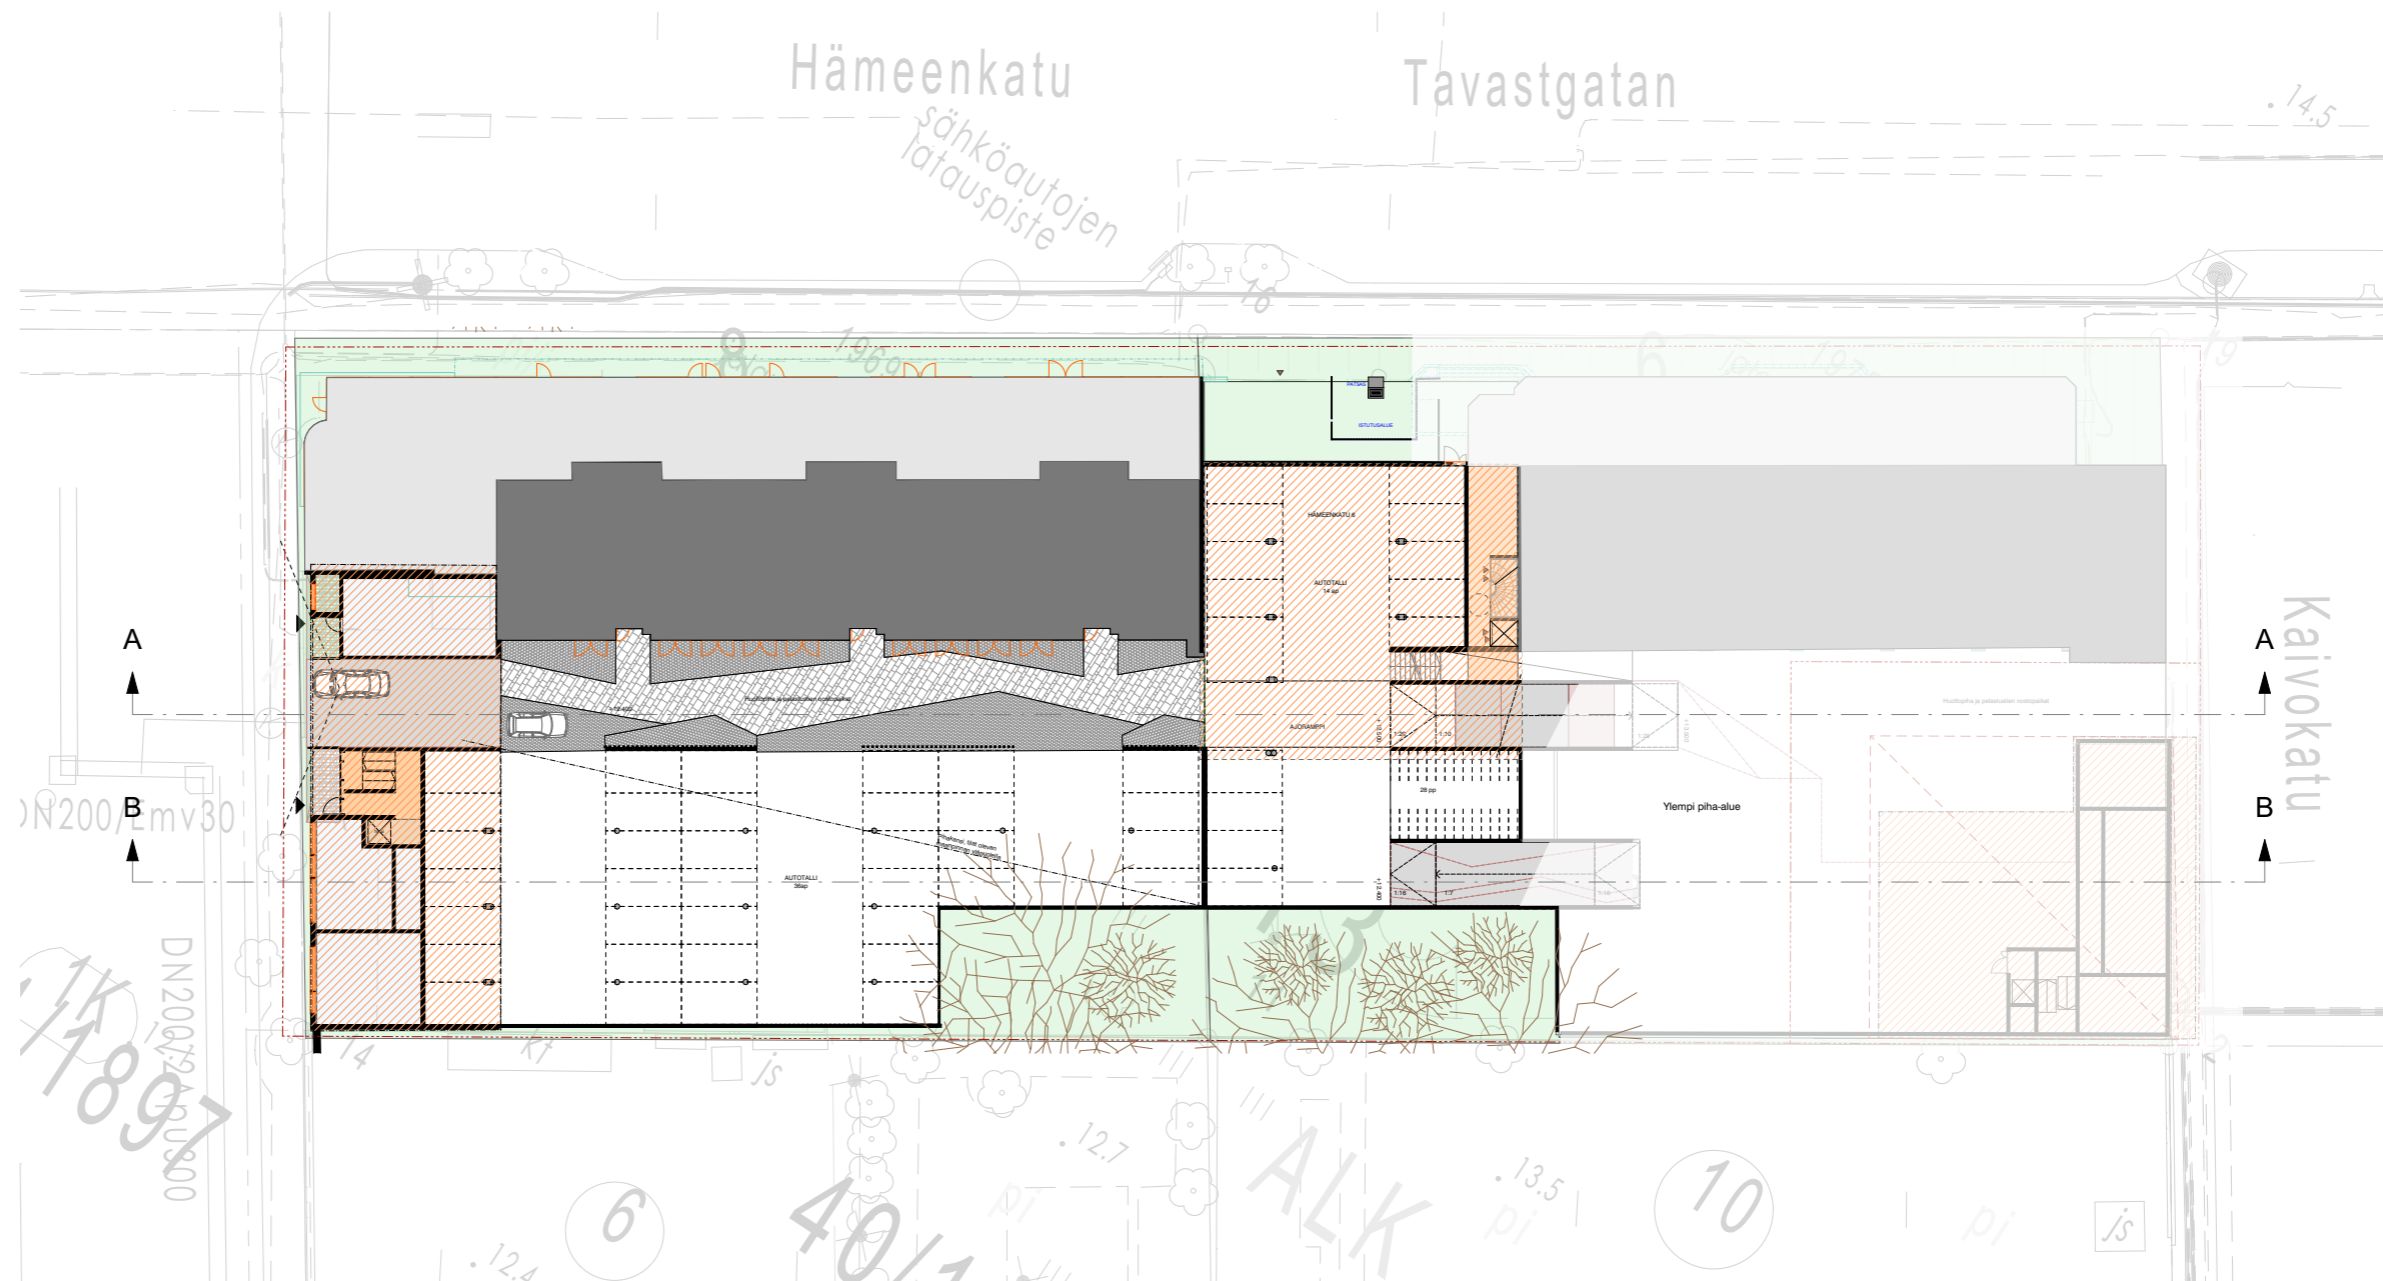


Pihataso +12.4 A3/1:500

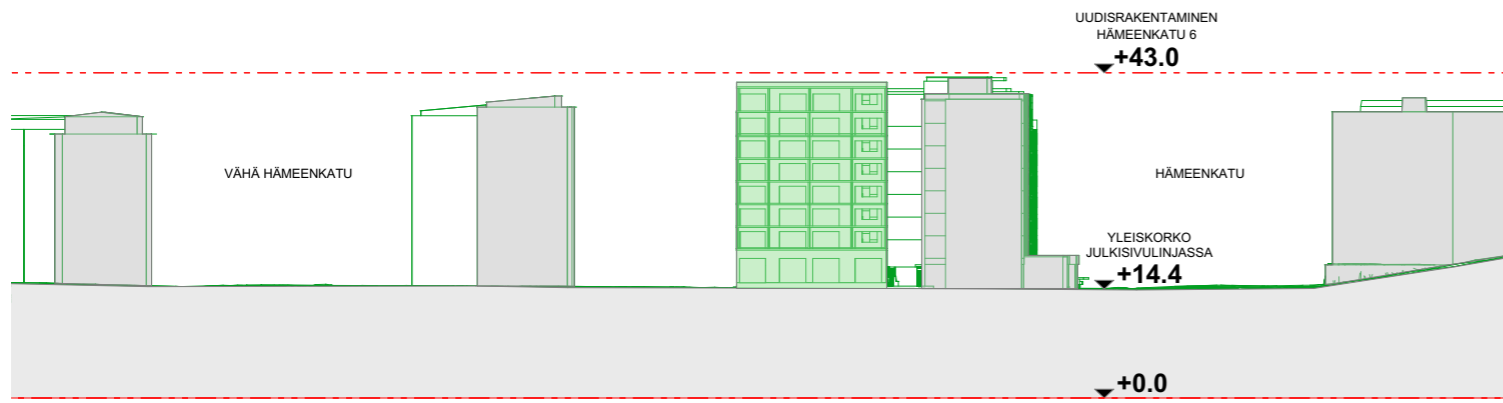


ML 4, MAASTOLEIKKAUS 1:1000

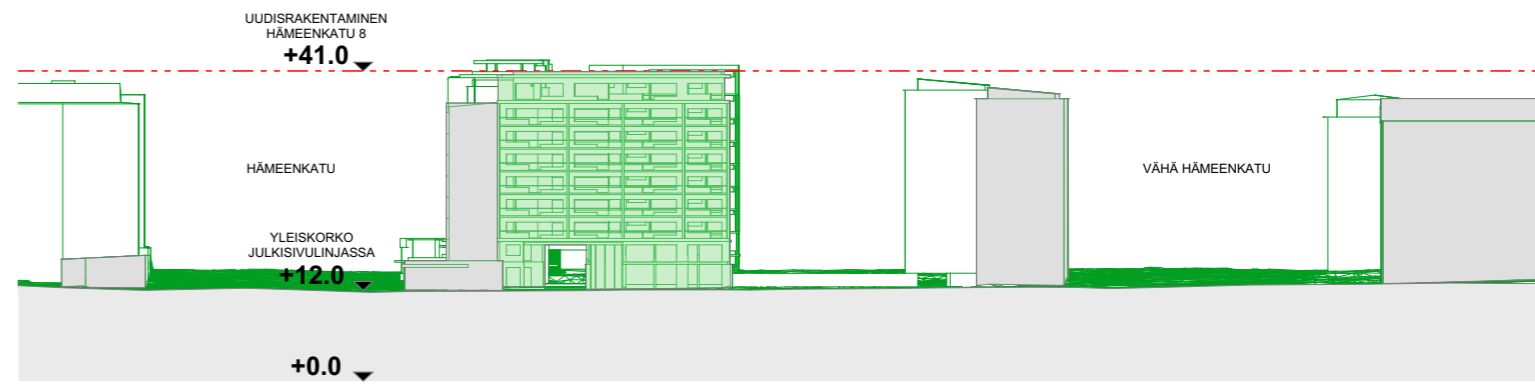


ML 3, MAASTOLEIKKAUS 1:1000

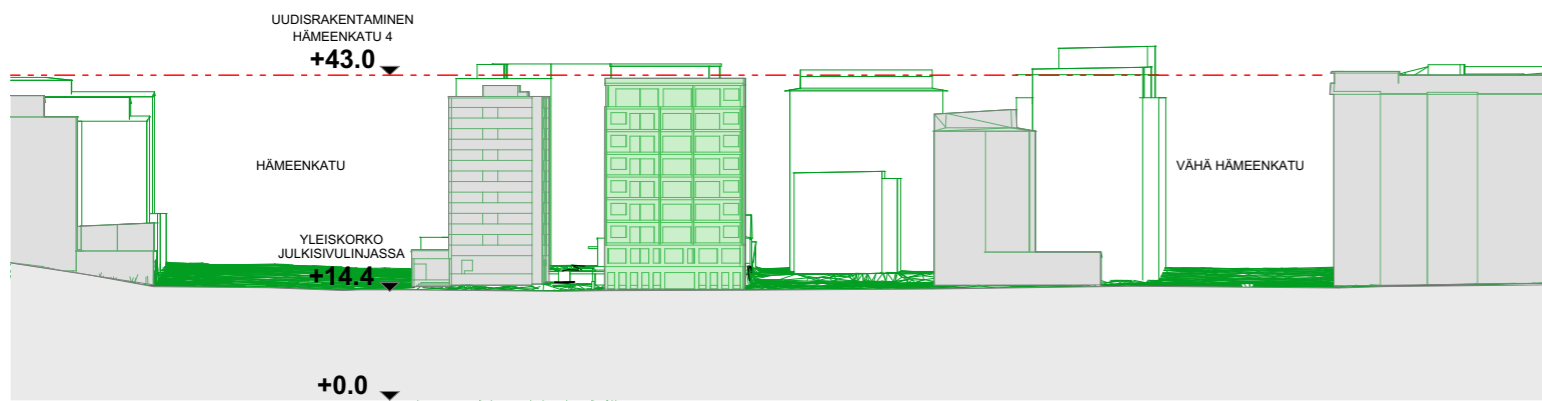

ML 5, MAASTOLEIKKAUS 1:1000

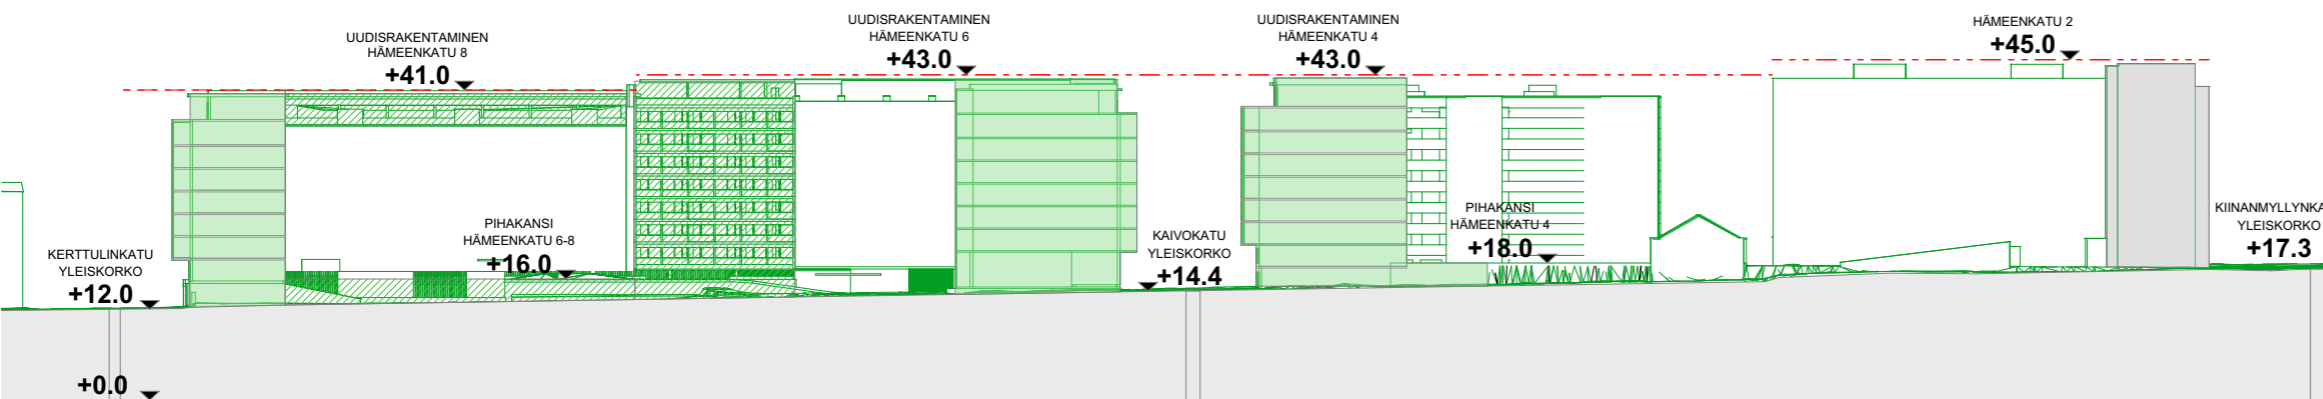


ML 2, MAASTOLEIKKAUS 1:1000

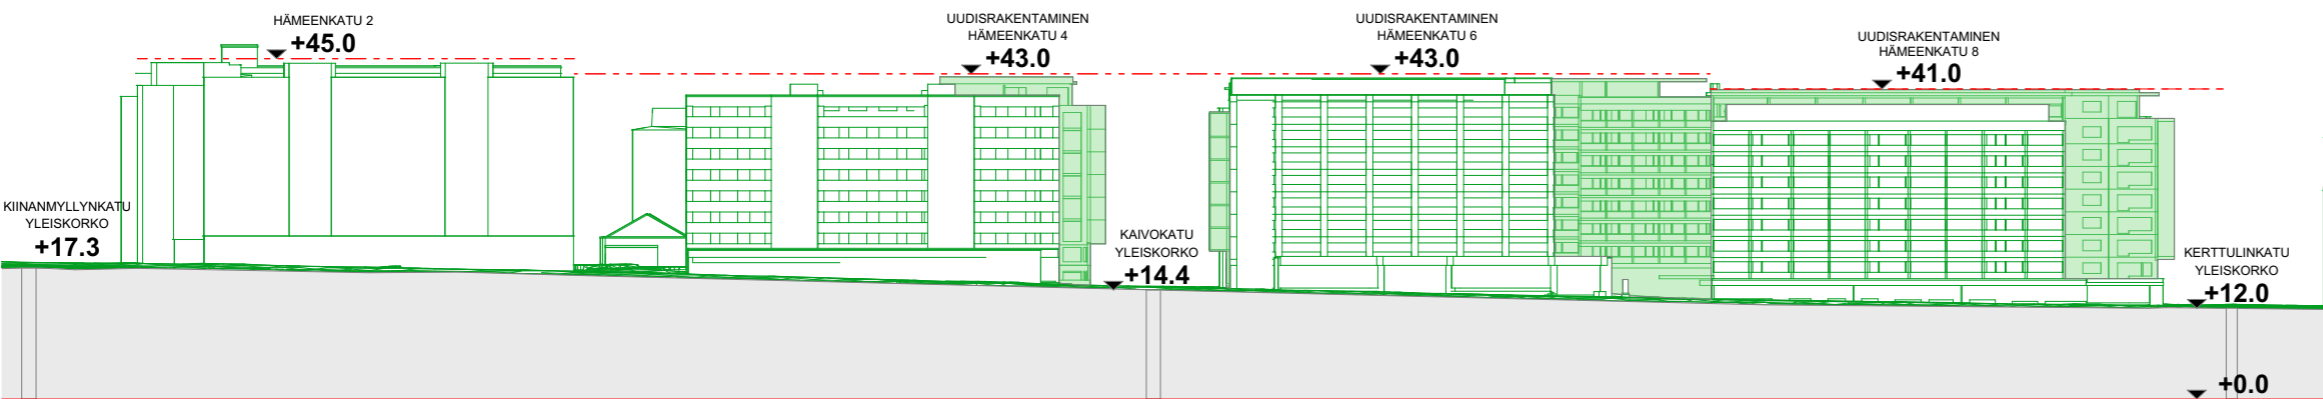


ML 1, MAASTOLEIKKAUS 1:1000

Hämeenkatu 6, erillinen rakennusala


Hämeenkatu 4, 6 ja 8

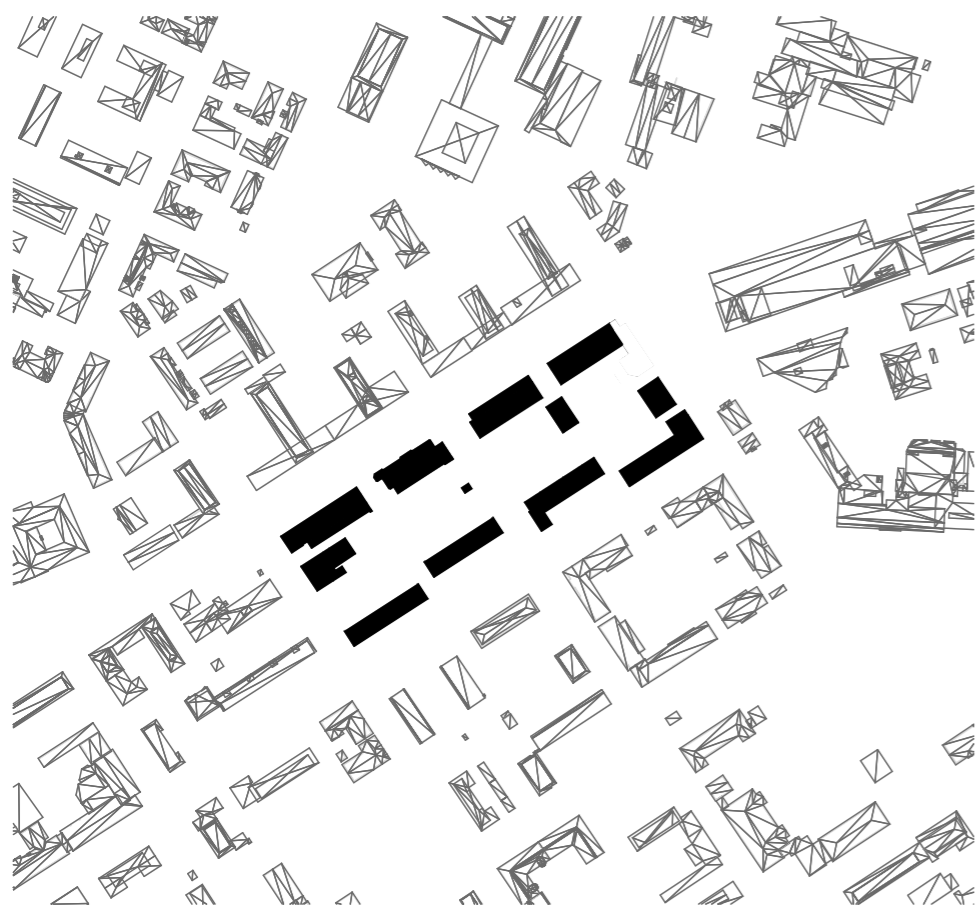


2005 RAKEISUUSKUVA

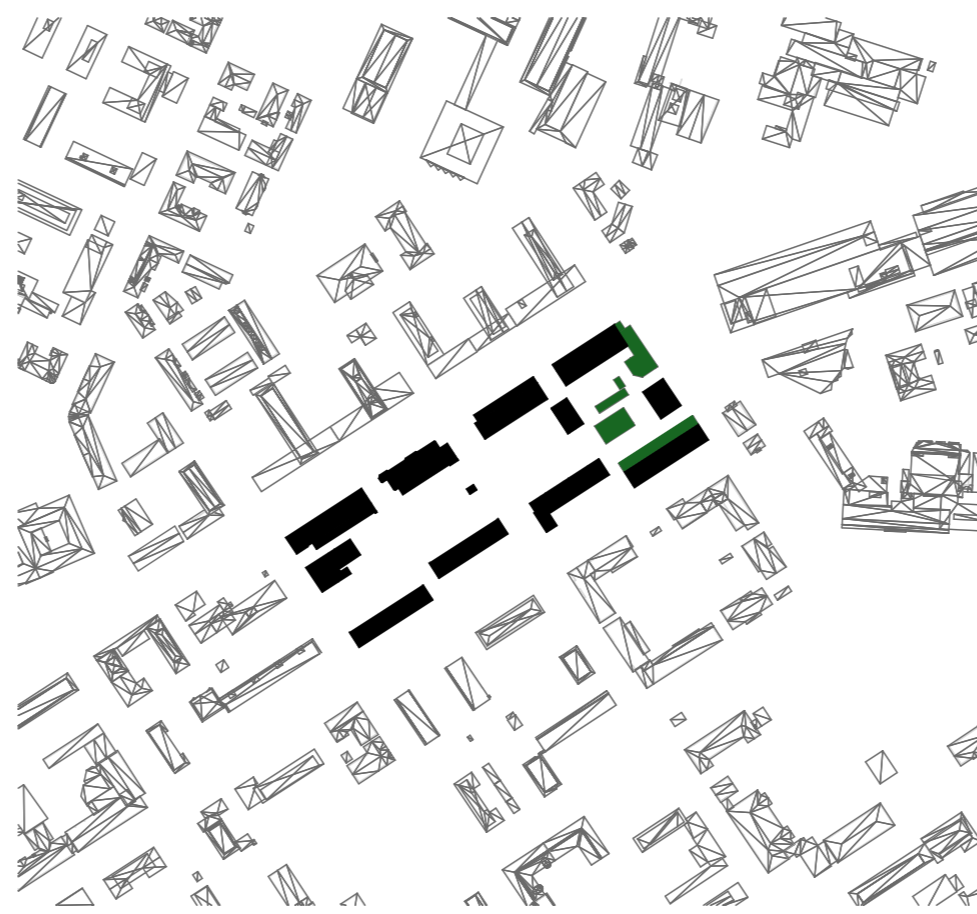


2021 RAKEISUUSKUVA

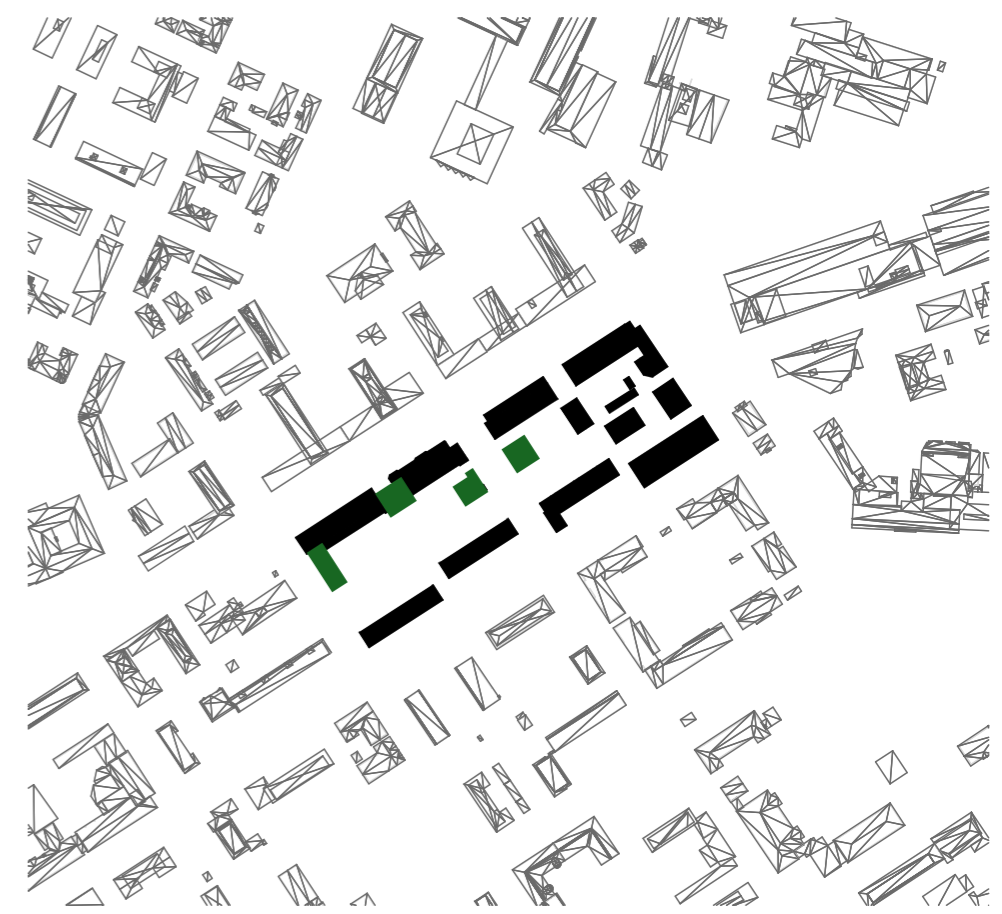


ASEMAKAAVAMUUTOS RAKEISUUSKUVA

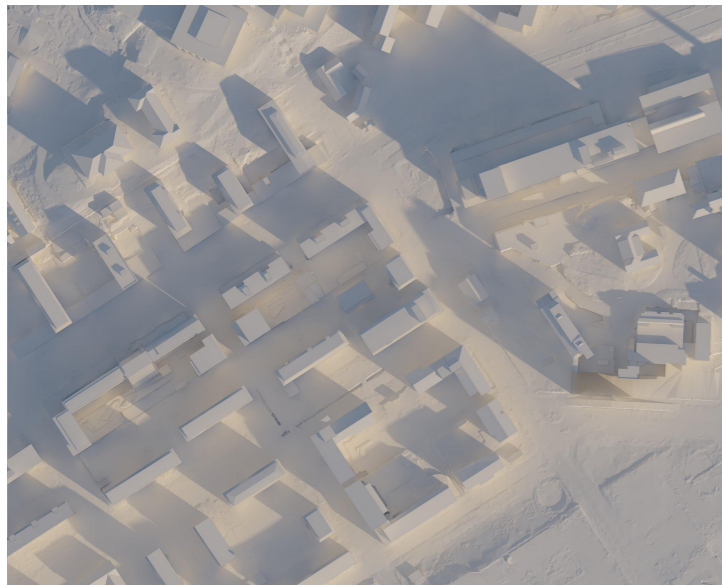

KEVÄTPÄIVÄNTASAUS 21.3.2022 KLO 09:00

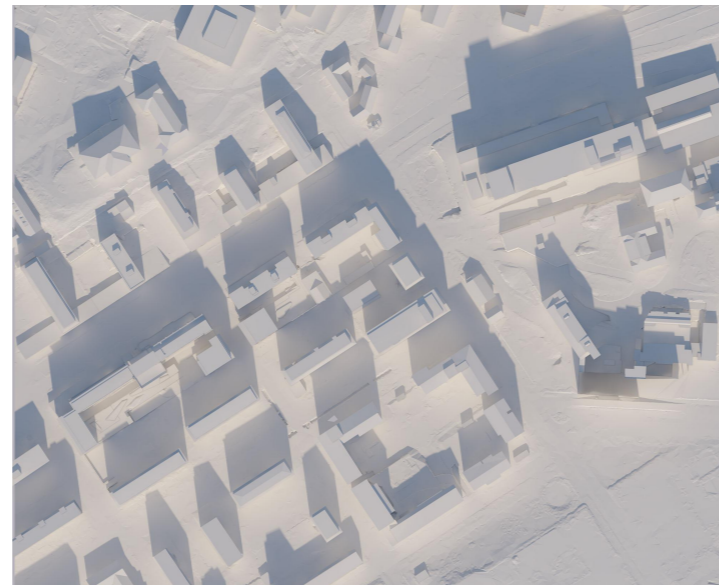

KEVÄTPÄIVÄNTASAUS 21.3.2022 KLO 12:00

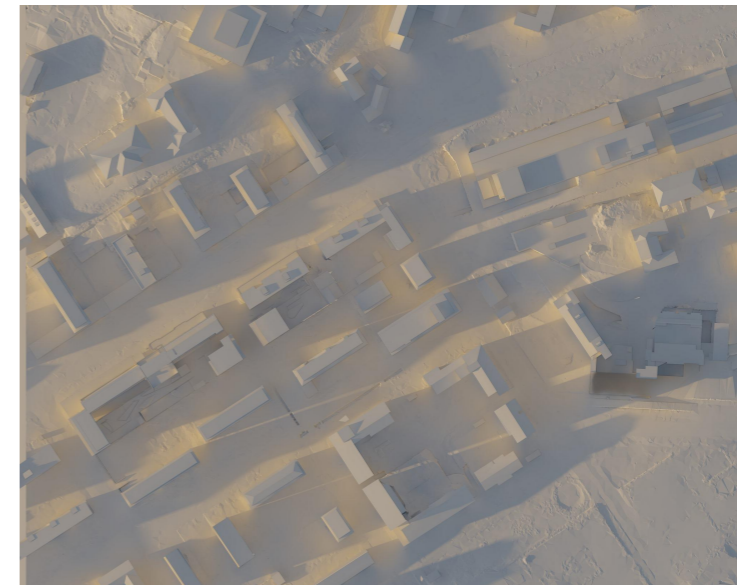

KEVÄTPÄIVÄNTASAUS 21.3.2022 KLO 17:00




KESÄPÄIVÄNSEISAUS 21.6.2022 KLO 09:00




KESÄPÄIVÄNSEISAUS 21.6.2022 KLO 12:00




KESÄPÄIVÄNSEISAUS 21.6.2022 KLO 17:00

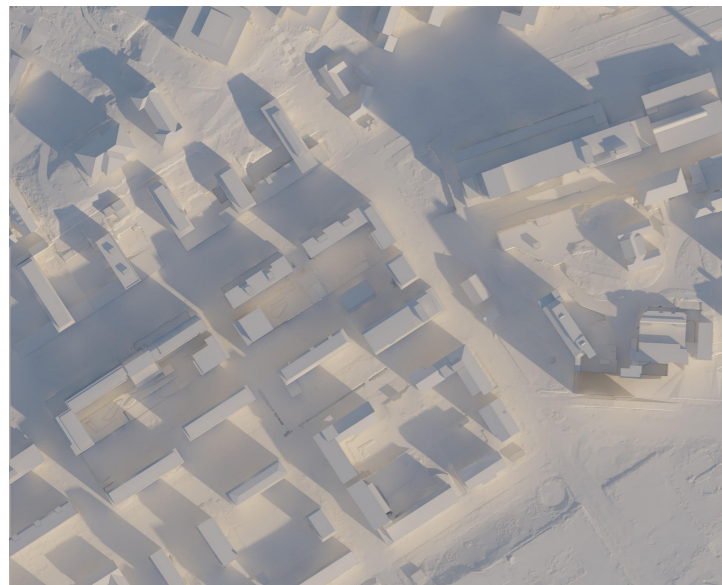


SYYSPÄIVÄNTASAUS 22.9.2022 KLO 09:00

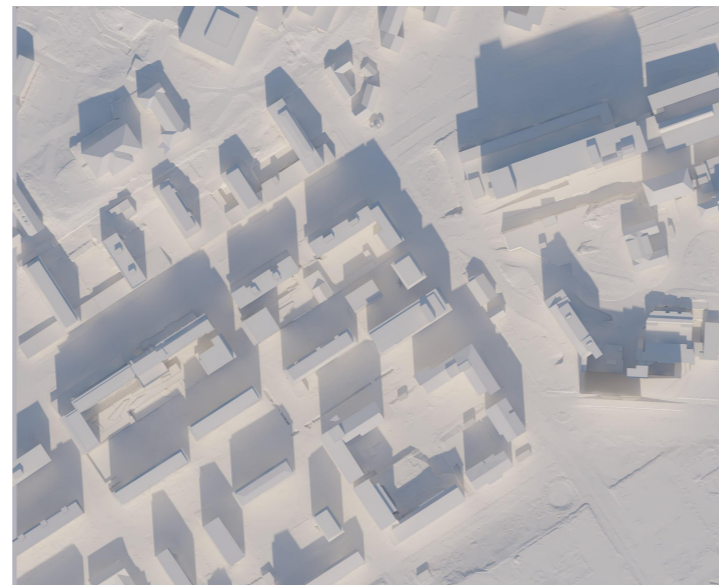

SYYSPÄIVÄNTASAUS 22.9.2022 KLO 12:00

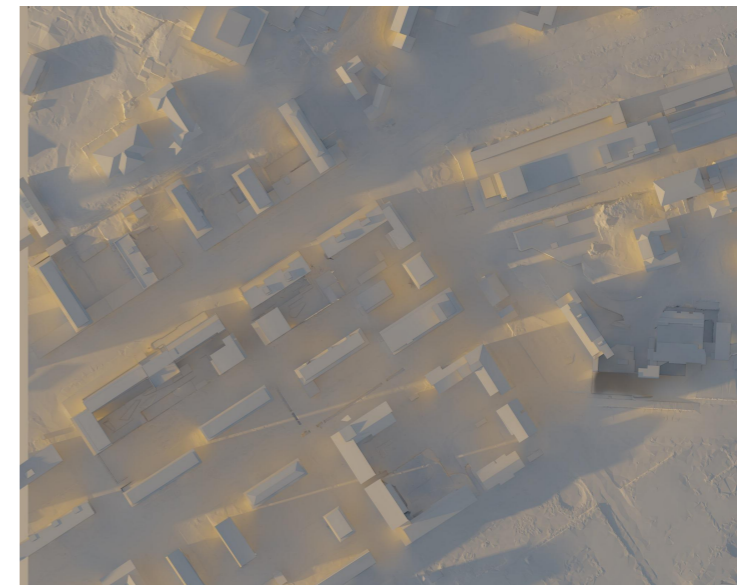

SYYSPÄIVÄNTASAUS 22.9.2022 KLO 17:00

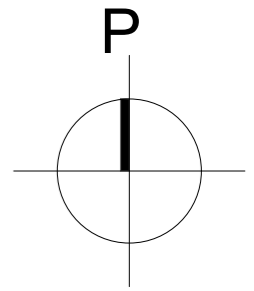


PÄIVÄNVALON JA  
VARJOSTUKSEN  
MALLINNUS







KESÄPÄIVÄNSEISAUS 21.6.2022 KLO 17:00 OLEVA

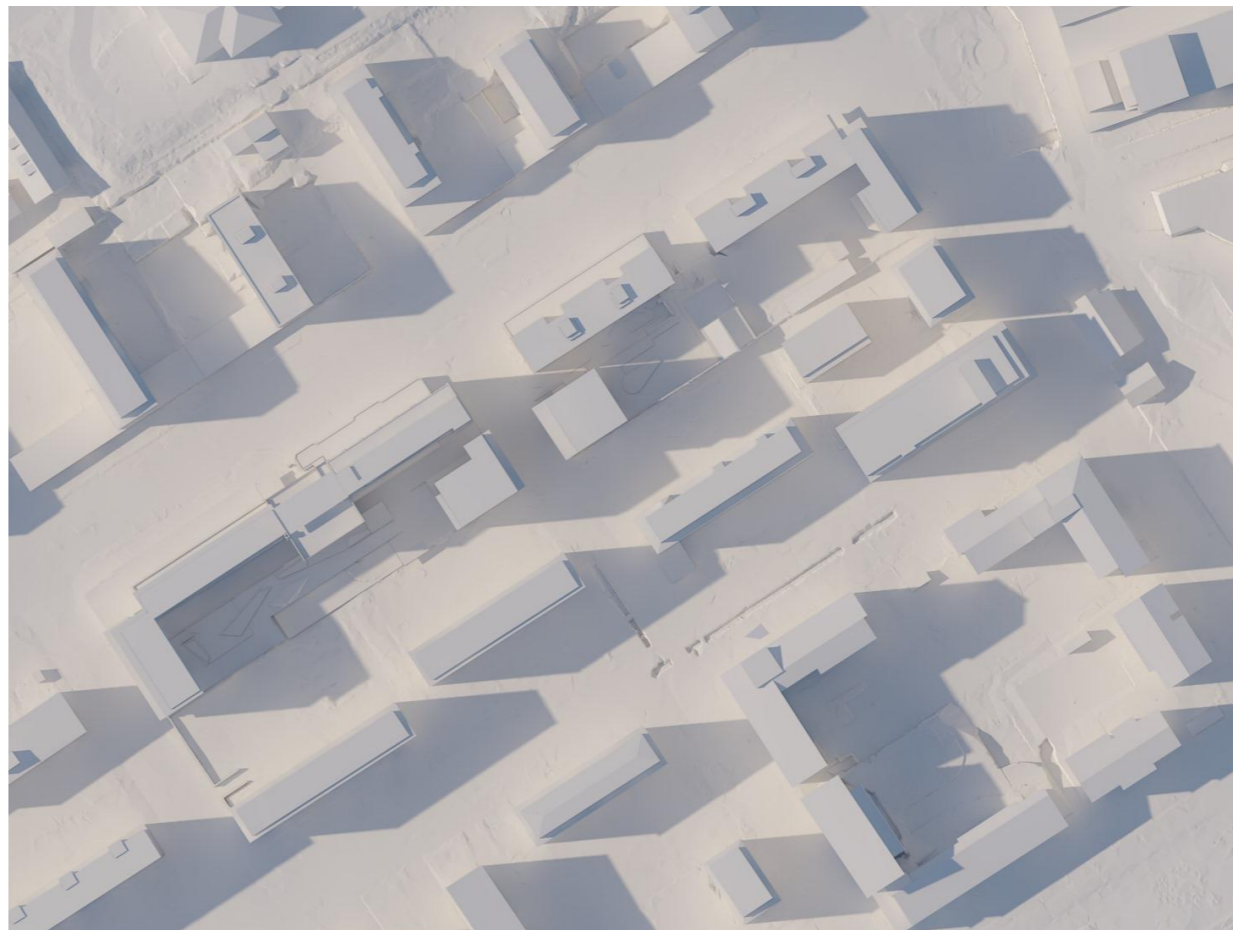


KESÄPÄIVÄNSEISAUS 21.6.2022 KLO 17:00 LUONNOS

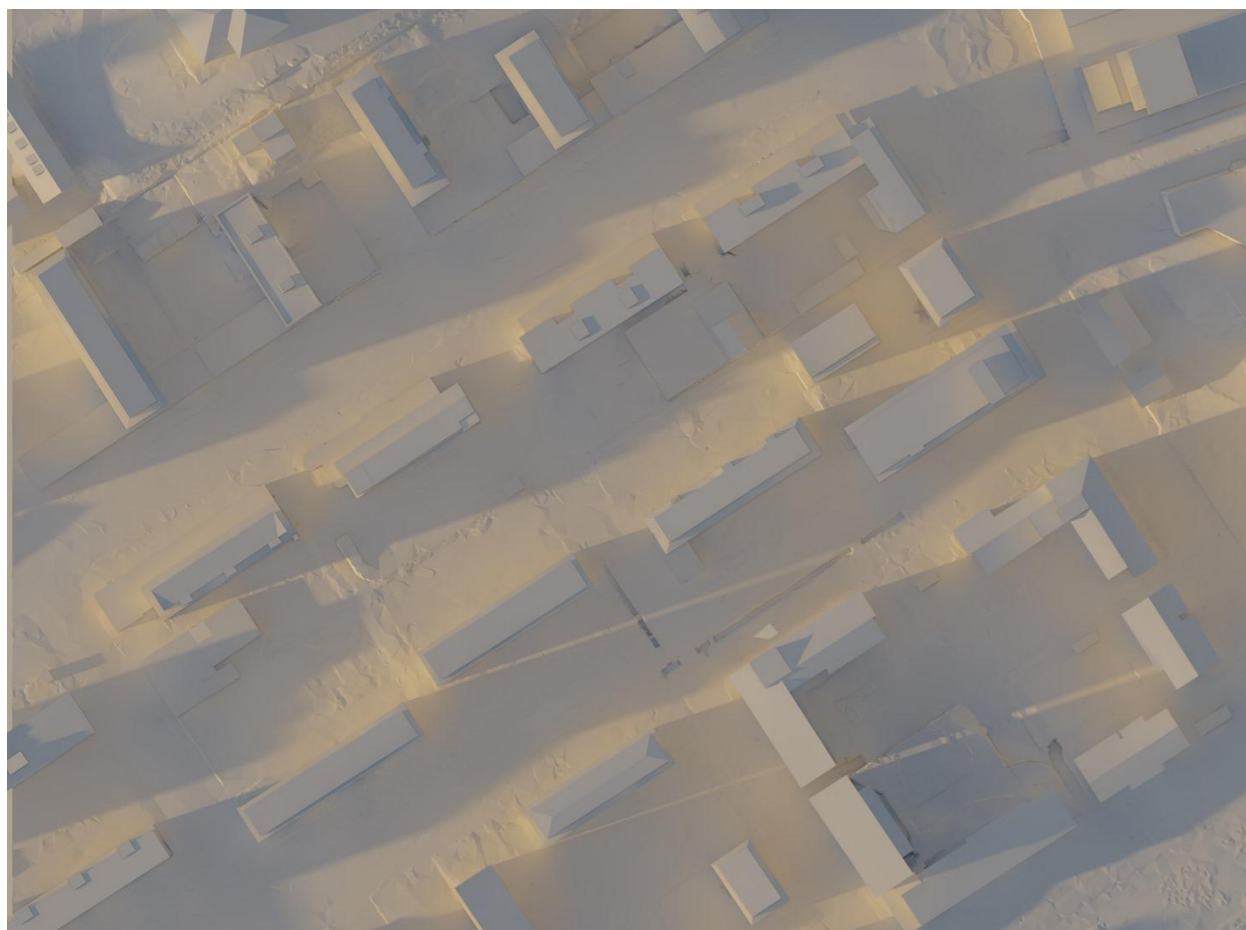

KEVÄTPÄIVÄNTASAUS 21.3.2022 KLO 17:00 OLEVA

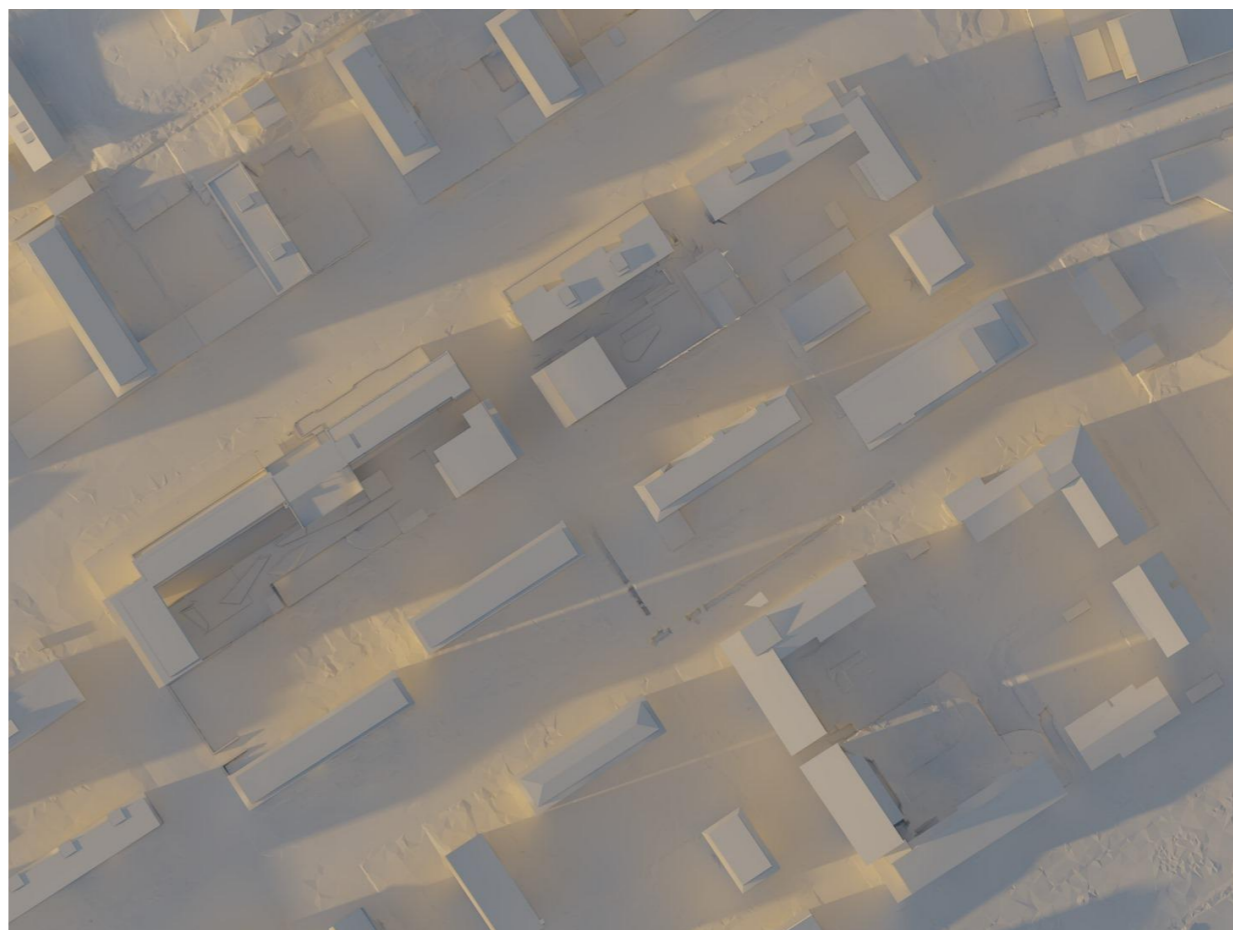

KEVÄTPÄIVÄNTASAUS 21.3.2022 KLO 17:00 LUONNOS

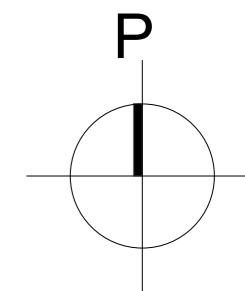

PÄIVÄNVALON JA  
VARJOSTUKSEN  
VERTAILU



NÄKYMÄ KORTTELISTA



NÄKYMÄ KORTTELISTA



NÄKYMÄ KORTTELISTA



NÄKYMÄ PIHA-ALUEELTA