

POISTUVA KAAVA




Merkintöjen selite:



3 m kaava-alueen rajan ulkopuolella oleva viiva, jota otsakkeessa mainittu kaavanmuutos koskee ja jolta aiemmat kaavamerkinnät ja -määräykset poistuvat.

16/2000
14.4.2001

Poistuvan kaavan tunnus ja voimaantulopäivä.

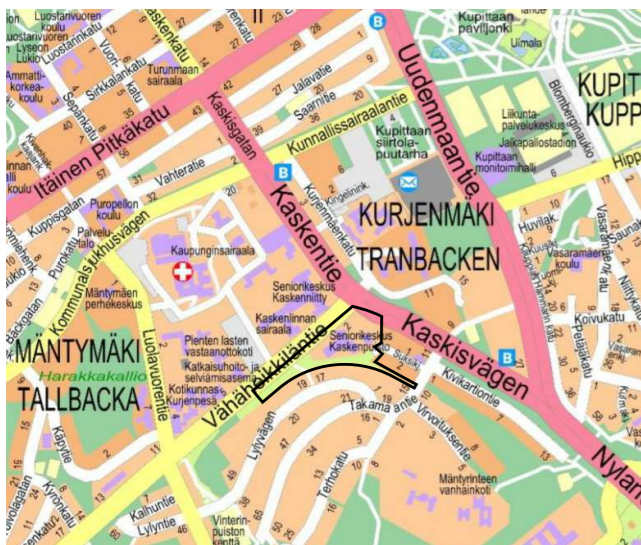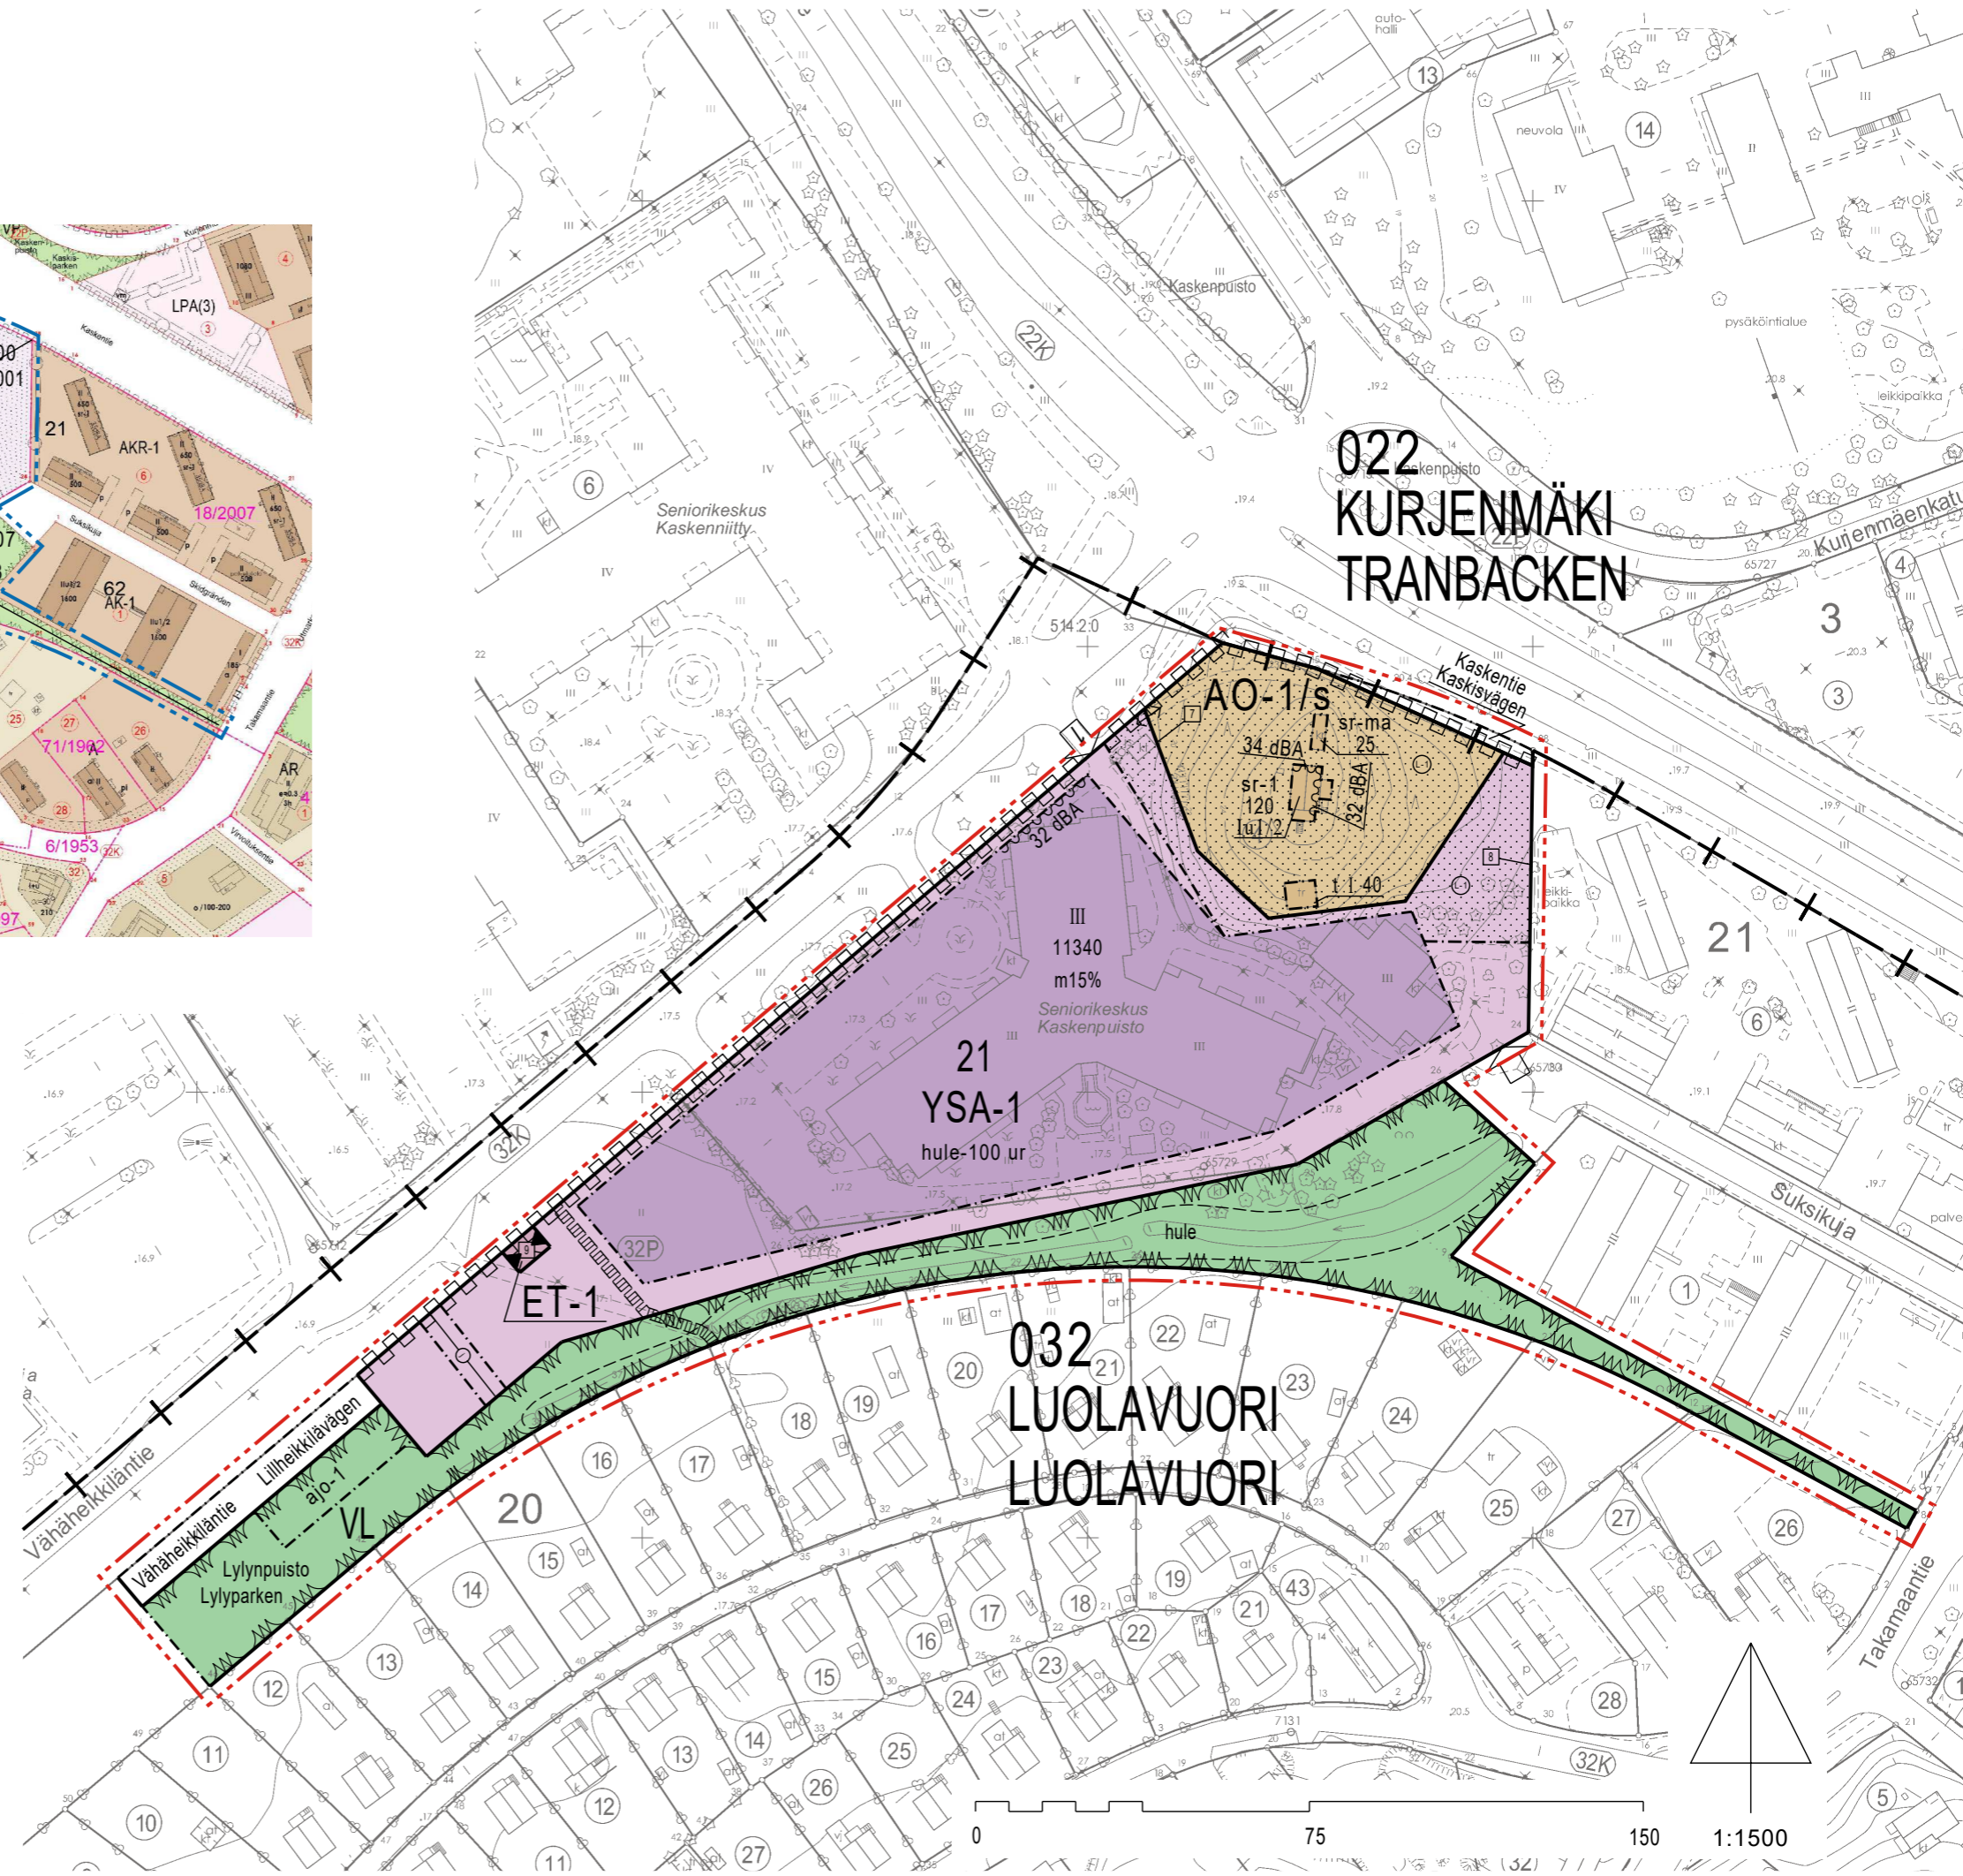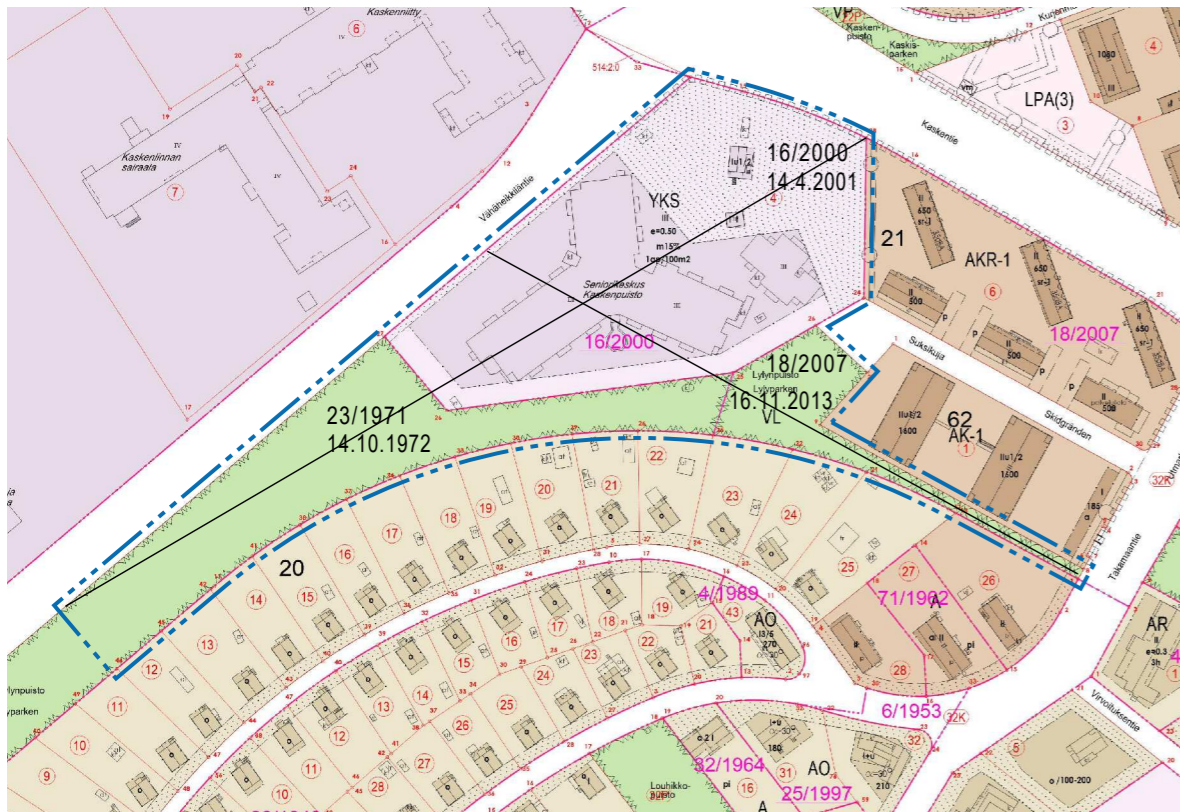

SUAJINTIKARTTA



ILMAKUVA © Turun kaupunki

