



TURKU, LINNANKATU 17

Arkeologiset koetutkimukset

Muuritutkimus Oy

Lauretta Suomi, Kari Uotila & Jani Vidgren

18.10.2022

TIIVISTELMÄ

Muuritutkimus Oy teki syksyllä 2022 arkeologisia koetutkimuksia Turussa, Linnankatu 17:ssä. Tutkimukset liittyvät alueen kaavahankkeeseen. Tontille tehtiin viisi koeojaa sekä kolme maatutkausaluetta arkeologisen potentiaalin selvittämiseksi. Kaikissa koeojissa havaittiin Turun paloa vanhempaa kulttuurikerrosta, joka oli pääosin pelto- tai pihamaata.


Rakenteita tuli koeojista 1, 3 ja 4. Lahonnut puutaso alueella 4 ajoittuu Turun paloa vanhemmaksi ja muut rakenteet liittyvät tontin Turun paloa nuorempaan rakennusvaiheeseen. 1800-luvun rakenteiden alla oli säilyneenä Turun paloa vanhempaa kulttuurikerrosta. Havaitut kulttuurikerrokset olivat kuivuneita ja kasaan painuneita. Esinelöytöjä tuli suhteellisen vähän. Niiden ajoitus on pääasiassa 1700–1800-lukujen vaihteesta. Kulttuurikerroksen paksuus vaihteli 25–50 cm välillä.

Aluetta maatutkattiin tutkimuksen alkuvaiheessa, ja tontilta havaittiin moderniin kunnallistekniikkaan liittyviä signaaleja. Tontin parkkipaikat olivat asfaltoidut, ja kaivannoissa havaittiin monin paikoin vanhempi kivistä ladottu pihavaihe. Nämä kaksi, sekä paikoin 1900-luvun pihakiveyksen alla olleet kiviset täyttömaakerrokset näkyivät maatutkaprofiileissa selvästi, mutta niiden alta ei havaittu vanhemman asutusvaiheen rakenteita.

ARKISTO- JA REKISTERITIEDOT

Kohde	Turku, Linnankatu 17 (kiinteistö 853-7-9-4)
Muinaisjäännös	Turun kaupungin vanha asemakaava-alue (mj. rek nro 853500004)
Tutkimuksen laatu	Arkeologinen koetutkimus
Ajoitus	Historiallinen aika
Sijainti	ETRS -TM35FIN-tasokoordinaatit, tutkimusalueen keskipiste: x: 6710800 / y: 239650 ETRS-GK23-koordinaatit, tutkimusalueen keskipiste: x: 6704340 / y: 23459560 / z: 3,15–4,50 m mpy (N2000)
Tutkimuslaitos	Muuritutkimus Oy
Vastuullinen johtaja	FT Kari Uotila
Tutkijat	FM Lauretta Suomi, FM Jani Vidgren
Projektikoodi	MuTu122051
Kenttätyöaika	15.9.-27.9.2022
Tutkimusalue	Koekaivantojen pinta-ala yht. 73 m ²
Tutkimuksen tilaaja	Tuloskiinteistöt Holding Oy ja IP Investors 4 Oy
Tutkimuslupa	MV/194/05.04.01.02/2022, diar. 6.9.2022
Lausunto	Turun museokeskus Dnro 11587-2021, diar. 26.8.2022
Valokuvat	Muuritutkimuksen arkisto MuTu122051Dg, MuTu122051Dgf
Löydöt	TMK23876
Alkuperäinen raportti	Museovirasto
Raportin kopiot	tilaaja, Turun museokeskus
Aikaisemmat tutkimukset lähiympäristössä	Uotila, Kari 2021 Kauppahallin kortteli 2021 - koetutkimus

SIJAINTIKARTTA

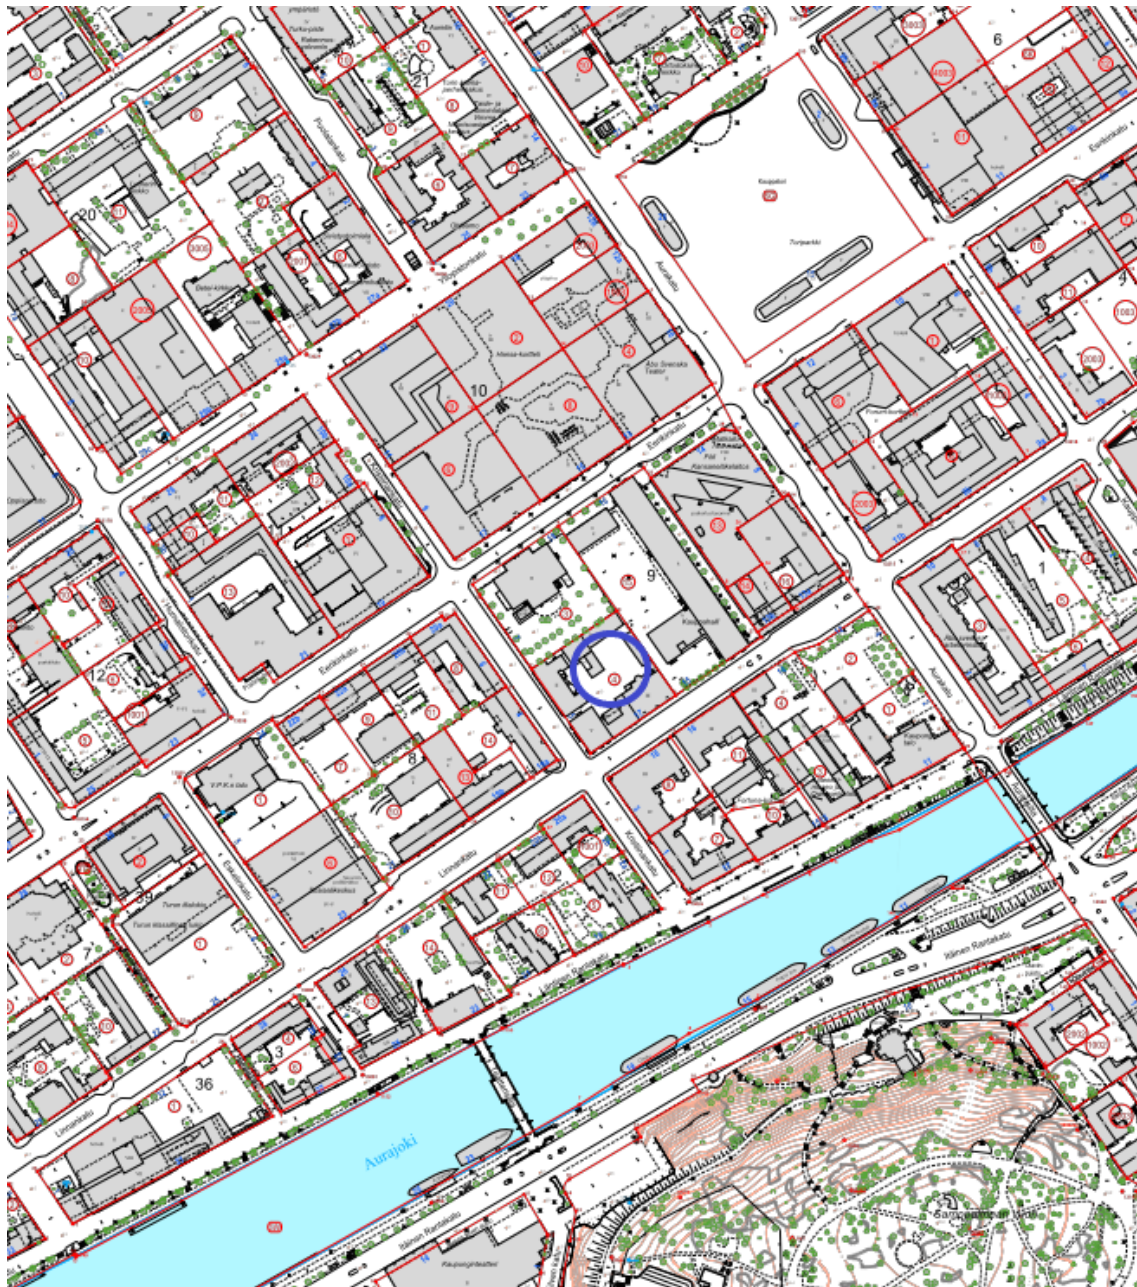

Tutkimusalueen sijainti (sinisellä ympyrällä).

Pohjakartta: Turun kaupunki (<https://opaskartta.turku.fi/ims/>)

SISÄLTÖ

1. Johdanto	2
2. Havainnot	3
2.1 Koeoja 1	3
2.2 Koeoja 2	3
2.3 Koeoja 3	4
2.4 Koeoja 4	4
2.5 Koeoja 5	5
3. Maatutkaushavainnot	6
4. Yhteenveto	7

Liitteet:

Liite 1: Karttaluettelo

Liite 2: Kartat

Liite 3: Valokuvat

Liite 4: Löytöluettelo

Liite 5: Poistettujen löytöjen kuvat

1. JOHDANTO

Muuritutkimus Oy teki arkeologisia koetutkimuksia Turussa, osoitteessa Linnankatu 17. Tutkimukset liittyvät alueella vireillä olevaan ns. Kauppahallin korttelin kehittämishankkeeseen. Koekaivaukset tehtiin 15.9.–27.9.2022. Tutkimusten vastuullisena johtajana toimi FT Kari Uotila ja tutkijoina FM Lauretta Suomi ja FM Jani Vidgren. Suomi, Uotila ja Vidgren ovat laatineet tutkimusraportin. Koekaivauksella työskentelivät lisäksi FM Aliisa Kallio, HuK Elisabeth Ahola, HuK Janne Haarala sekä Eelis Langén. Maatutkauksen analyysineen on tehnyt Jani Vidgren. Kaivinkonetyöt teki Kaivuuliike Kummala et kumpp.

Koekaivannot avattiin kaivinkoneella ja koneella kaivettiin myös esiin tulleet 1900-luvun kerrokset ja rakenteet (esim. nuoret pihakiveykset). Muu kaivuu tehtiin käsin lapiolla ja lastalla. Dokumentointi tehtiin laserkeilaamalla, videokuvasta työstetyillä fotogrammetrisillä malleilla, digikuvin ja kirjallisin muistiinpanoin.

Paikkatietoaineisto on sidottu kaupungin käyttämään ETRS-GK23-koordinaatistoon käyttäen JAVAD-tarkkuus GPS:ää (asemointitarkkuus ± 2 cm). Paikkatietoaineistosta kootut kartat on työstetty AutoCad- ohjelmalla ja ne ovat raportin liitteenä 2. Tuloste MIP-tietokantaan luetteloiduista löydöistä sekä poistettujen löytöjen valokuvat ovat raportin liitteenä.

Kaivauksessa otettiin talteen havaitut esinelöydöt arkeologisesti tutkituista kulttuurikerroksista. Ylimmistä, selvästi 1900-luvun kerroksista kerätyt löydöt jätettiin keräämättä. Eläinten luut otettiin kaivausvaiheessa talteen ja poistettiin selvästi sekoittuneista kerroksista raportointivaiheessa. Löydöt on luetteloitu Turun museokeskuksen kokoelmiin, Museon informaatioportaaliin (MIP). Esinelöydöt luetteloi HuK Johanna Joensuu ja FM Aliisa Kallio.

Tutkimusalue kuuluu 1600-luvun puolivälissä asemakaavoitettuun osaan kaupunkia. Alueella on mahdollisesti ollut asutusta jo 1600-luvun toisella puoliskolla. 1700-luvun alussa asutus olisi historiallisten lähteiden perusteella vähentynyt ja tontit ovat olleet 1700-luvun puoliväliin saakka peltoina ja kasvimaana ja asutettu 1700-luvun toiselta puoliskolta lähtien.

Piha-alueella kulki myös useita moderneja kunnallistekniikkaan liittyneitä kaivantoja ja laajoja kaivantoja on erityisesti Linnankadun puoleisen rakennuksen edustalla pihalla. Osa näistä kaivannoista voitiin havaita pihan kaivojen perusteella, osa tuli näkyviin maatutkauksessa ja osa tiedoista on saatu tilaajalta. Putkikaivantojen arvioitu sijainti on esitetty kartassa 10.

Kartassa 10 on merkittynä myös kaivausvaiheessa esiin tullut mahdollinen pilaantuneen maaperän havainto kaivausalueen 1. luoteis-pohjoispuolella. Alueen kaivamista ei jatkettu vaan havaittu maa-aines jätettiin paikalleen ja asiasta tiedotettiin tilaajaa.

Kaivauksien tutkitut maakerrokset läjitettiin takaisin paikalleen ja tontilta vietiin pois vain asfaltti ja joitakin suurikokoisia luonnonkiviä.

2. HAVAINNOT

2.1 KOEOJA 1

Koeoja 1 sijoitettiin lähelle pihan pohjoisnurkkaa alueelle, jossa vuoden 1939 ilmaku-
vassa näkyy rakennuksen siipi, mutta ei enää vuoden 1958 kuvassa. Kaivantoon tehtiin
laajennuksia ilmiöiden selvittämiseksi, ja siksi se on muodoltaan hieman porrastettu.
Koeojan pisimmät sivut ovat pituudeltaan 7,65 ja 6,30 m, ja sen pinnan korkeus on noin
4,55 m mpy.

Asfaltin alla oli noin 10–15 cm paksuinen hiekkakerros (M100) josta tuli noin 5 kg eläinten
luita. Hiekan alta tuli esiin tiilien ja kivien sekainen maakerros (M102), jonka paksuus
vaihteli 20–40 cm välillä. Kerroksessa oli runsaasti modernia löytöaineistoa, esimerkiksi
lasipulloja sekä huonokuntoisia metalliesineitä. Eteläkulmassa tiilien ja kivien alta tuli
esiin suurista, kulmikkaista kivistä ladottu yksikerroksinen, nelikulmainen latomus
(R105), joka on mahdollisesti uuninperustus. Rakenne tuli korkeudelta 4,15 m mpy.
Länsikulmassa on pienempi, muutaman ison kiven muodostama rakenne (R106), jonka
funktio jäi epäselväksi. Kivet tuli korkeudelta 4,05 m mpy. Kivien ja kaakkoisprofiilin
välissä oli ympäristöstään erottuva maa-alue, joka kaivettiin omana yksikkönään (M101).
(MuTu122050Dg_1)

Maa-aines oli sekoittunutta täyttömaata, jonka löytöaineisto ajoittuu 1800- tai 1900-lu-
vulle. Muualla alueella M102 alta tuli esiin peltosavikerros (M103), jonka löytöaineisto
voidaan ajoittaa 1700-luvulle. Peltosavi tuli korkeudelta 3,76–3,89 m mpy. Rakenteet ja
maayksiköt dokumentoitiin fotogrammetrialla ja laserkeilaimella. Kivet poistettiin ja
maakerroksen M103 ensimmäiset kerrokset kaivettiin koneellisesti, ja löydöt seulottiin
kaivetuista maakasoista. Kivirakenteiden R105 ja R106 välistä tuli esiin noin 5 cm pak-
suinen kerros maatuneita lautoja (R107) (MuTu122050Dg_2), jotka kulkivat lounas-koil-
lissuuntaisesti. Niiden korko oli n. 3,83 m mpy.

Koeojaa laajennettiin koilliseen. Pintamaakerroksen M100 alta tuli esiin luode-kaakkois-
suuntainen kivirakenne (R108) (MuTu122050Dg_3), joka on mahdollinen rakennuksen
kivijalka. Rakenne koostui yhdestä pitkänomaisesta ja suorakulmaisesta kivistä sekä
epämääräisemmän muotoisista kivistä. Rakenne tuli korkeudelta 4,16 m mpy. Kivien
koillispuolella maakerrokset olivat samankaltaisia kuin muualla kuopassa. Maakerrokset
ja kivet poistettiin koneellisesti. Maan ja kivien alta paljastui tumma peltosavikerros
M103, joka kaivettiin käsin.

Maahan oli R108 alle kaivettu kuoppa, jossa oli soraista hiekkaa (M105). R108 lounais-
puolella saven (M103) alta paljastui kolme mahdollista arinahirttä (R109), jotka kulkivat
luode-kaakkoissuuntaisesti. Hirret tulivat korkeudella 3,60 m mpy. Hirsien kaakkois-
päässä oli vielä yksi poikittainen hirsi tai lauta (R110). M105 oli leikannut yhden R109
hirsistä. (MuTu122050Dg_4)

Hirret dokumentoitiin fotogrammetrialla, ja ne poistettiin käsin. Hirsien alta maasta löy-
tyi muutama luu (M104). Kaivamista jatkettiin vielä koneella ohuina kerroksina alaspäin,
mutta rakenteita tai löytöjä ei enää tullut. Kaivannon pohjamaa tuli korkeudelta 3,56 m
mpy ja kaivannon keskelle tehtiin n. 40 cm syvä koekuoppa kaivinkoneella, jolla varmis-
tettiin ettei alta tullut enää kultuurikerrosta.

2.2 KOEOJA 2

Koeoja 2 sijoitettiin pihan koillisivulla sijaitsevan pitkänomaisen autotallirakennuksen
eteen. Rakennus on näkyvillä jo vuoden 1939 ilmakuvasa, mutta lyhyempänä kuin ny-
kyään. Vuoden 1973 kuvassa näkyy, että rakennusta on laajennettu luoteeseen, jolloin se
on saanut nykyisen asunsa. Koeojan koko on 4,40 x 2,50 m, ja sen pinnan korkeus 4,23
m mpy.

Asfaltin alla oli hiekkaa (M200) ja mukulakivistä tehty aikaisempi pihakivetytys (R201).
Enimmillään hiekkaa oli noin 5 cm paksuinen kerros, mutta paikoin kivet tulivat esiin
jo hyvin pian asfaltin poiston jälkeen. Kivikerroksen alla oli hiekkaa (M202) noin 10–15
cm. Hiekan alta tuli esiin peltosavikerros (M203). Savea kaivettiin koneellisesti ohuina

kerroksina, ja maassa havaitut löydöt kerättiin talteen. Yksikkö oli pääasiassa melko vähälöytöinen, mutta runsaslöytöisemmät alueet kaivettiin käsin lastoilla. Löytöaineisto sijoittuu mahdollisesti 1700-luvulle. Peltomaakerroksen paksuus oli noin 15-30 cm ja sen pinta tuli korkeudelta 3,87 m mpy.

Kaakkoisprofiilissa oli puupaalu, joka oli kuitenkin moderni rakenne.

Mitään muita rakenteita ei kaivauskuopassa tullut vastaan. Kun pohjasavi saavutettiin ja löydöt loppuivat, kaivettiin koneella vielä 5-10 cm savimaata varmistukseksi. Kuoppa dokumentoitiin valokuvaamalla ja laserkeilaamalla. (MuTu122050Dg_5) Kaivannon pohja oli korkeudella 3,44 m mpy.

2.3 KOEOJA 3

Koeoja 3 sijoitettiin porttikäytävälle pihan koillissivun autotallirakennuksen ja luoteis-sivun varastorakennuksen väliin. Kuopan koko on 5,45 x 2,05 m, ja sen pinnan korkeus 4,59 m mpy.

Asfaltin alla oli noin 20 cm hiekkaa (M300). Koeojan lounaisessa päässä maan alta tuli esiin mukulakiviä (R305) korkeudelta 4,21 m mpy. Mukulakivien keskellä kulki samalla tasolla mukulakivien kanssa lounais-koillisuuntaisesti rakennuksen kivijalka (R306), joka tekee kulman kääntymällä luoteeseen suunnilleen kuopan puolessavälissä. Rakenteen kivet tulivat korkeudella 4,24 m mpy. Rakenteen kulman jälkeen ei kuopan kaakkoispäädyssä ollut mukulakiviä ollenkaan, vaan hiekan alta tuli esiin tummaa, punertavan ja mustan kirjavaa, hiekansekaista multamaata (M301), jonka seassa oli paljon modernin ajan löytöjä. Kerroksen paksuus oli noin 20–30 cm. M301 oli levittäytynyt osittain myös kivijalan päälle.

M301 alta tuli esiin puhtaampaa hiekkaa (M302), jonka seassa oli paljon tiilenpaloja. Kerroksen paksuus oli noin 30 cm. Seuraava maakerros oli savisen sekaista hiekkaista maata (M303). Tästä kerroksesta alkoi tulla 1800-luvulle ajoittuvaa löytöaineistoa ja sen pinta oli korkossa 3,82 m mpy. Kerroksen paksuus oli noin 20 cm, ja sen alla oli vielä noin 10 cm hiekkaa ennen pohjasaven pintaa.

Mukulakivet poistettiin koneellisesti kivijalan kaakkoispuolelta, ja niiden alta tuli esiin hiekkakerros M302. Hiekan alla oli savinen hiekkamaakerros M304, jossa oli lähinnä 1800-luvun löytöaineistoa. Kerroksen pinta oli korossa 4,61 m mpy. Maa kaivettiin pohjasaveen asti. (MuTu122050Dg_6).

Kivijalka ja sen ympärille jääneet mukulakivet sekä pohjamaa dokumentoitiin valokuvaamalla ja laserkeilaamalla. (MuTu122050Dg_7) Kivijalkaa ja mukulakiviä ei purettu enempää, eli niiden alta ei kaivettu. Mitään muita rakenteita ei kuopassa tullut vastaan. Kuoppaan kaivettiin lopuksi vielä koneella koeoja. (MuTu122050Dg_8) Koeojan pohja oli korossa n. 3,40 m mpy.

2.4 KOEOJA 4

Koeoja 4 sijoitettiin suunnilleen pihan keskivaiheille, pihan kaakkoissivun liikerakennusten taakse. Koeojan koko on 5,80 x 2,35 m, ja sen pinnan korkeus 4,40 m mpy.

Asfaltin alla oli hiekkaa ja soraa noin 15 cm (M400). Kaakkoispuolella hiekan alta tuli esiin mukulakivikerros (R401), jota ei kuitenkaan ollut luoteisella puolella. Kiveyksen pinta tuli korossa 4,19–4,29 m mpy. Kiveyksen reuna oli hyvin tasainen, joten on todennäköistä, että se ei ole koskaan jatkunut luoteeseen. Luoteen puolella hiekan alta tuli esiin tummempi multamaakerros (M402).

Kaakkoispäädyssä hiekan alta paljastui kuopan kaakko-luoteissuunnassa leikkaava kivijalka (R407), joka oli osittain mukulakivien peitossa. Kivet tulivat korkeudella 4,13 m mpy. Kivijalan lounaisella puolella oli pienemmistä kivistä tehty mukulakiveys. Tältä puolelta ei jatkettu enää kaivamista, vaan kuoppa rajattiin jatkumaan vain kivijalan koillispuolella.

Maayksikköä M402 kaivettiin koneella alaspäin, kunnes noin 10–15 cm syvyydessä vastaan alkoi tulla suurehkoja kiviä. Yksikkö kaivettiin loppuun lastoilla, ja kivet puh-

distettiin kokonaan esiin. Kivet olivat keskittyneet kuopan lounaispäätyyn; koillisella puolella niitä oli harvemmassa. Maa-aines oli melko sekoittunutta, ja löytöaineistoon kuuluu lähinnä 1800-1900 -luvun löytöjä. (MuTu122050Dg_9)

Mukulakivet ja niiden alla oleva maa poistettiin koneellisesti. Kivien alta tullut löytöaineisto on nuorta, joten myös mukulakivet voidaan ajoittaa viimeistään 1800-luvulle, ehkä nuoremmaksi. Kivien alta tuli esiin isojen kivien muodostama ladelma (R408), johon on ilmeisesti kasattu kivet puretusta rakenteesta. Kivet puhdistettiin esiin ja dokumentoitiin valokuvaamalla. (MuTu122050Dg_10)

R408 kivet poistettiin kaivinkoneella. Kivien alta kaivettiin ohuehko, saven ja hiekan sekainen maakerros M404, jonka alta tuli esiin lahonnut lattiarakenne ja puunsekainen multakerros M405..

Humuspitoinen multamaa ja lahonnutta lattiarakennetta sisältänyt maakerros M 405 oli kaikkieen noin 10-15 cm paksuinen. Sen pintaosassa oli suurelta osin lahonneen lattiarakenteen osa joka oli paikoin painunut kuopalle isojen kivien painosta. Lattiataso, oli säilynyt eriasteisesti tutkimusalueen eri osissa. Paikoin jäljellä oli pelkkää tummanruskeaa lahonnutta puutasoa. (MuTu122050Dg_11) Kerroksessa oli hyvin runsas löytöaineisto, ja seassa ei ollut enää ollenkaan modernia esineistöä. Kerroksessa oli noin 4 kg eläinten luita.

Lahonneen puukerroksen alta tuli esiin likainen savimaakerros M406 (mahdollista peltomaata), jonka pinta tuli korkeudella 3,77 m mpy. Maa puhdistettiin ja dokumentoitiin valokuvaamalla ja laserkeilaamalla, ja sen jälkeen kerros poistettiin koneella ohuina kerroksina. Peltosavesta löytyi vielä yksi liitupiipun varsi ja yksi luu. Peltosavikerros oli noin 10 cm paksu, ja tämän alta paljastui pohjasavi, jota kaivettiin koneella vielä noin 30 cm alaspäin. (MuTu122050Dg_12) Koeojan pohjamaan pinta oli korkeudella 3,65 m mpy.

2.5 KOEOJA 5

Koeoja 5 sijoitettiin sisäpihan länsiosaan. Kuopan koko on 5,30 x 2,05 m, ja sen pinnan korkeus 4,11 m mpy.

Asfaltin alla oli hiekkaa (M500) noin 15–20 cm. Hiekan alta tulivat esiin mukulakivet (R501). Kuopan lounaisessa päädyssä kivet kuitenkin puuttuivat noin 1,5 metrin etäisyydellä kuopan lounaisreunasta. Tilalla oli harmahtavaa, soraista hiekkaa (L502). Kyseessä on moderni putkikaivanto, joten tästä syvemmälle ei lounaispäädyssä enää kaivettu. (MuTu122050Dg_13)

Mukulakivet dokumentoitiin valokuvaamalla, minkä jälkeen kivet poistettiin koneellisesti. Kivien alla oli kellertävää perustushiekkaa (M503). Noin 30 cm syvemmällä maa muuttui savisemmaksi, ja seassa oli tiilenmurskaa sekä joitakin löytöjä, jotka ajoittuvat noin 1800-luvulle tai 1900-luvun alkuun (M504). Kyseessä on purkumaakerros.

Noin 5–10 cm jälkeen maa muuttuu savimaaksi (M505), ja seassa alkaa olla enemmän löytöjä. Löytöaineisto on myös hieman vanhempaa, mahdollisesti 1700–1800-lukua. Savi oli hyvin multaista ja hieman hiekkaista ja pinta tuli korossa 3,97 m mpy. Maa-aines on sekoittunut useaan otteeseen (esimerkiksi piiposliinia tuli myös läheltä pohjasavea), joten se on ilmeisesti vanhaa peltomaata. Savi kaivettiin koneella ohuina kerroksina, ja maassa havaitut löydöt kerättiin talteen. Kerroksen paksuus oli noin 50 cm, ja kuopan lounaissivussa tuli esiin pohjamaa korossa 3,44 m mpy.

Kaakkoispuolella pohjassa kulki vielä koillis-luodesuuntainen, noin 50 cm leveä, tummempi leikkaus, todennäköisesti pohjasaveen kaivettu oja (L506). (MuTu122050Dg_14) Ojassa oleva tumma, savinen ja hieman sorainen maa-aines kaivettiin omana yksikkönään (M507), ja talteen kerättiin pieni löytöaineisto, johon kuului luita, tiiltä, laastia sekä yksi pala lasittamatonta punasavikeramiikkaa.

Oja kapeni alaspäin edettäessä, ja sen syvyys oli noin 25 cm. Ojan pinta oli korkeudella 3,41 m mpy ja pohjamaa tuli ojan kohdalla korossa 3,15 m mpy. Ojan jälkeen saavutettiin jo pohjamaa.

3. MAATUTKAUSHAVAINNOT

Maatutkaus toteutettiin Radar Systems Inc:n Zond 12 -laitteistolla, 500 MHz antennilla, jonka syvyysulottuvuus kohteella oli > 4,5 metriä. Tutkaus tehtiin kaikilla alueilla 50 cm linjavälillä edestakaisena tutkauksena. Tutkaprofiilit käsiteltiin Prism 2.60 ohjelmistolla ja tasokuvat tehtiin Voxler ohjelmassa.

Alue A tehtiin tontin eteläosaan. Alueen koko oli 21,5 x 6 metriä ja suunta luode-kaakko. Alue B tehtiin tontin koillisrajassa sijainneen autotallirakennuksen viereen sen lounaispuolelle. Alueen koko oli 20 x 4 metriä ja se oli luode-kaakkosuuntainen. Alue C tehtiin alueen A pohjoispuolelle ja sen koko oli 5 x 6,5 metriä.

Maatutkasignaaleissa näkyi koko tontin alueella vahva signaali n. 30 cm paksuisena maanpinnasta. Tämä kuvaa pinnoitteena olevaa asfaltin alta monin paikoin löytynyttä pienistä mukulakivistä ladottua pihakiveystä. Moderneja kaivantoja havaittiin kaksi alueen A poikki lounas-koillissuuntaisena kulkenutta putkikaivantoa.

Lisäksi alueen A kaakkoispäässä oli selvä modernilta vaikuttanut anomalia. Alueella B havaittiin koillisreunassa signaali, joka sopisi profiililtaan esim. sähkökaapeliksi. Alueella C modernilta vaikuttanut ilmiö havaittiin aivan alueen läsinurkassa. Selviä modernin pintamaan alaisia Turun paloa vanhemmaksi tulkittavia ilmiöitä ei maatutkauksessa havaittu.

4. YHTEENVETO

Koetutkimuksen tavoitteena oli selvittää Linnankatu 17 piha-alueen kulttuurikerrosten säilyneisyyttä ja paksuutta ja alueen asutuksen historiallisia vaiheita. Piha-alueella on useita eriaikaisia putkikaivantoja, joista pääosa ulottuu kulttuurikerrosten läpi pohjamaahan saakka. Pihalla ei ole laajoja yhtenäisiä säilyneitä arkeologisia alueita kuin pihan koillisosassa hallin pihaa vasten.

Havaitut arkeologiset kerrokset olivat yläosiltaan sekoittuneita pihamaakerroksia pääosin 1800-luvulta ja alempana 1700-luvun pelto- ja kasvimaakerroksia. Peltokerrokset ulottuvat suoraan likaiseen savimaahan saakka ilman havaintoja 1600-luvun asutuskerroksista koetutkimusalueilla. Havaittujen kerrosten paksuus vaihteli 25–50 cm välillä, josta suuri osa oli sekoittunutta peltokerrosta. Kerrokset olivat kuivia, ja orgaanisten esinelöytöjen säilyneisyys oli erittäin heikkoa.

Koeajasta 4 esiin tullut puurakenteen jäännös liittyy mahdollisesti puurakennukseen, joka on todennäköisesti 1700-luvun toiselta puoliskolta tai 1800-luvun alusta. Muilta osin tutkimusalueilla esiin tulleet rakenteet olivat pääasiassa 1800-luvun jälkipuolen tai 1900-luvun alkupuolen rakennuksien perustuksia. Niitä ei saatu esiin kokonaan tutkimusalueilla vaan niistä useimmat jatkuivat profiileihin.

Piha-alueelta ei saatu esiin rakenteita tai maakerroksia, joissa olisi ollut selkeästi 1600-luvulle ajoittuvia löytöjä. Vanhimmat ajoitetut rakenteet ja maakerrokset ovat koetutkimusalueilla 1700-luvulta. Piha-alueella on useita 1800-luvulle ajoittuvia rakenteiden osia, joista osa voidaan havaita 1800-luvun lopun ja 1900-luvun alun kartta-aineistoista.

Linnankatu 17 kartat

Kartta 1	Yleiskartta.	Tutkimusalueet.	A3, 1:500
Kartta 2	Yleiskartta.	Tutkimusalueet, maatutkahavainnot (0,4 m)	A3, 1:200
Kartta 3	Yksikkökartta	Koeoja 1 - Kiviperustukset R105,R106 ja R108 Laudat R107 ja arinahirret R109 Purkumaa M101 ja savinen maakerros M103	A4, 1:50
Kartta 4	Yksikkökartta	Koeoja 2 - Peltosavi M203	A4, 1:50
Kartta 5	Yksikkökartta	Koeoja 3, taso 1 - Kiviperustus R306, moderni kiveys R305, hiekkakerros M303	A4, 1:50
Kartta 6	Yksikkökartta	Koeoja 3, taso 2 - Kiviperustus R306, moderni kiveys R305, Saven sekainen hiekkakerros M304	A4, 1:50
Kartta 7	Yksikkökartta	Koeoja 4, taso 1 - Pihakiveys R401, Kiviperustus R407, Sekoittunut hiekkainen savi M404	A4, 1:50
Kartta 8	Yksikkökartta	Koeoja 4, taso 2 - Pihakiveys R401, Kiviperustus R407, Peltomaa M406	A4, 1:50
Kartta 9	Yksikkökartta	Koeoja 5 - Moderni kaivanto L502, Peltokerros M505, Pelto-oja L506/M507	A4, 1:50
Kartta 10	Havaintokartta	Koeojat ja maatutka-alueet A, B ja C, Modernit kaivannot, kaivot ja maatutkassa havaitut modernit anomaliat	A3, 1:200

Eerikinkatu

III
Turun
Kaupunkikiilil

Kauppahalli

Kristinankatu

Linnankatu



0 20 m



TURKU
Linnankatu 17
Suomi, Uotila & Vidgren 2022
Muuritutkimus Oy / MuTu122051
Mittausdokumentointi:
E. Ahola, J. Haara & J. Vidgren
Karttojen puhtaaksi piirto:
J. Vidgren
Pohjakartta: Turun kaupunki


Yleiskartta
Tutkimusalue pohjakartalla
Koeuopat 1-5 (vihreä)
Maatutka-alueet A, B ja C (punainen)
MK 1:500
Koord. ETRS-TM35
Kork. N2000
KARTTA 1

4.0

4.1

4.0

5.3

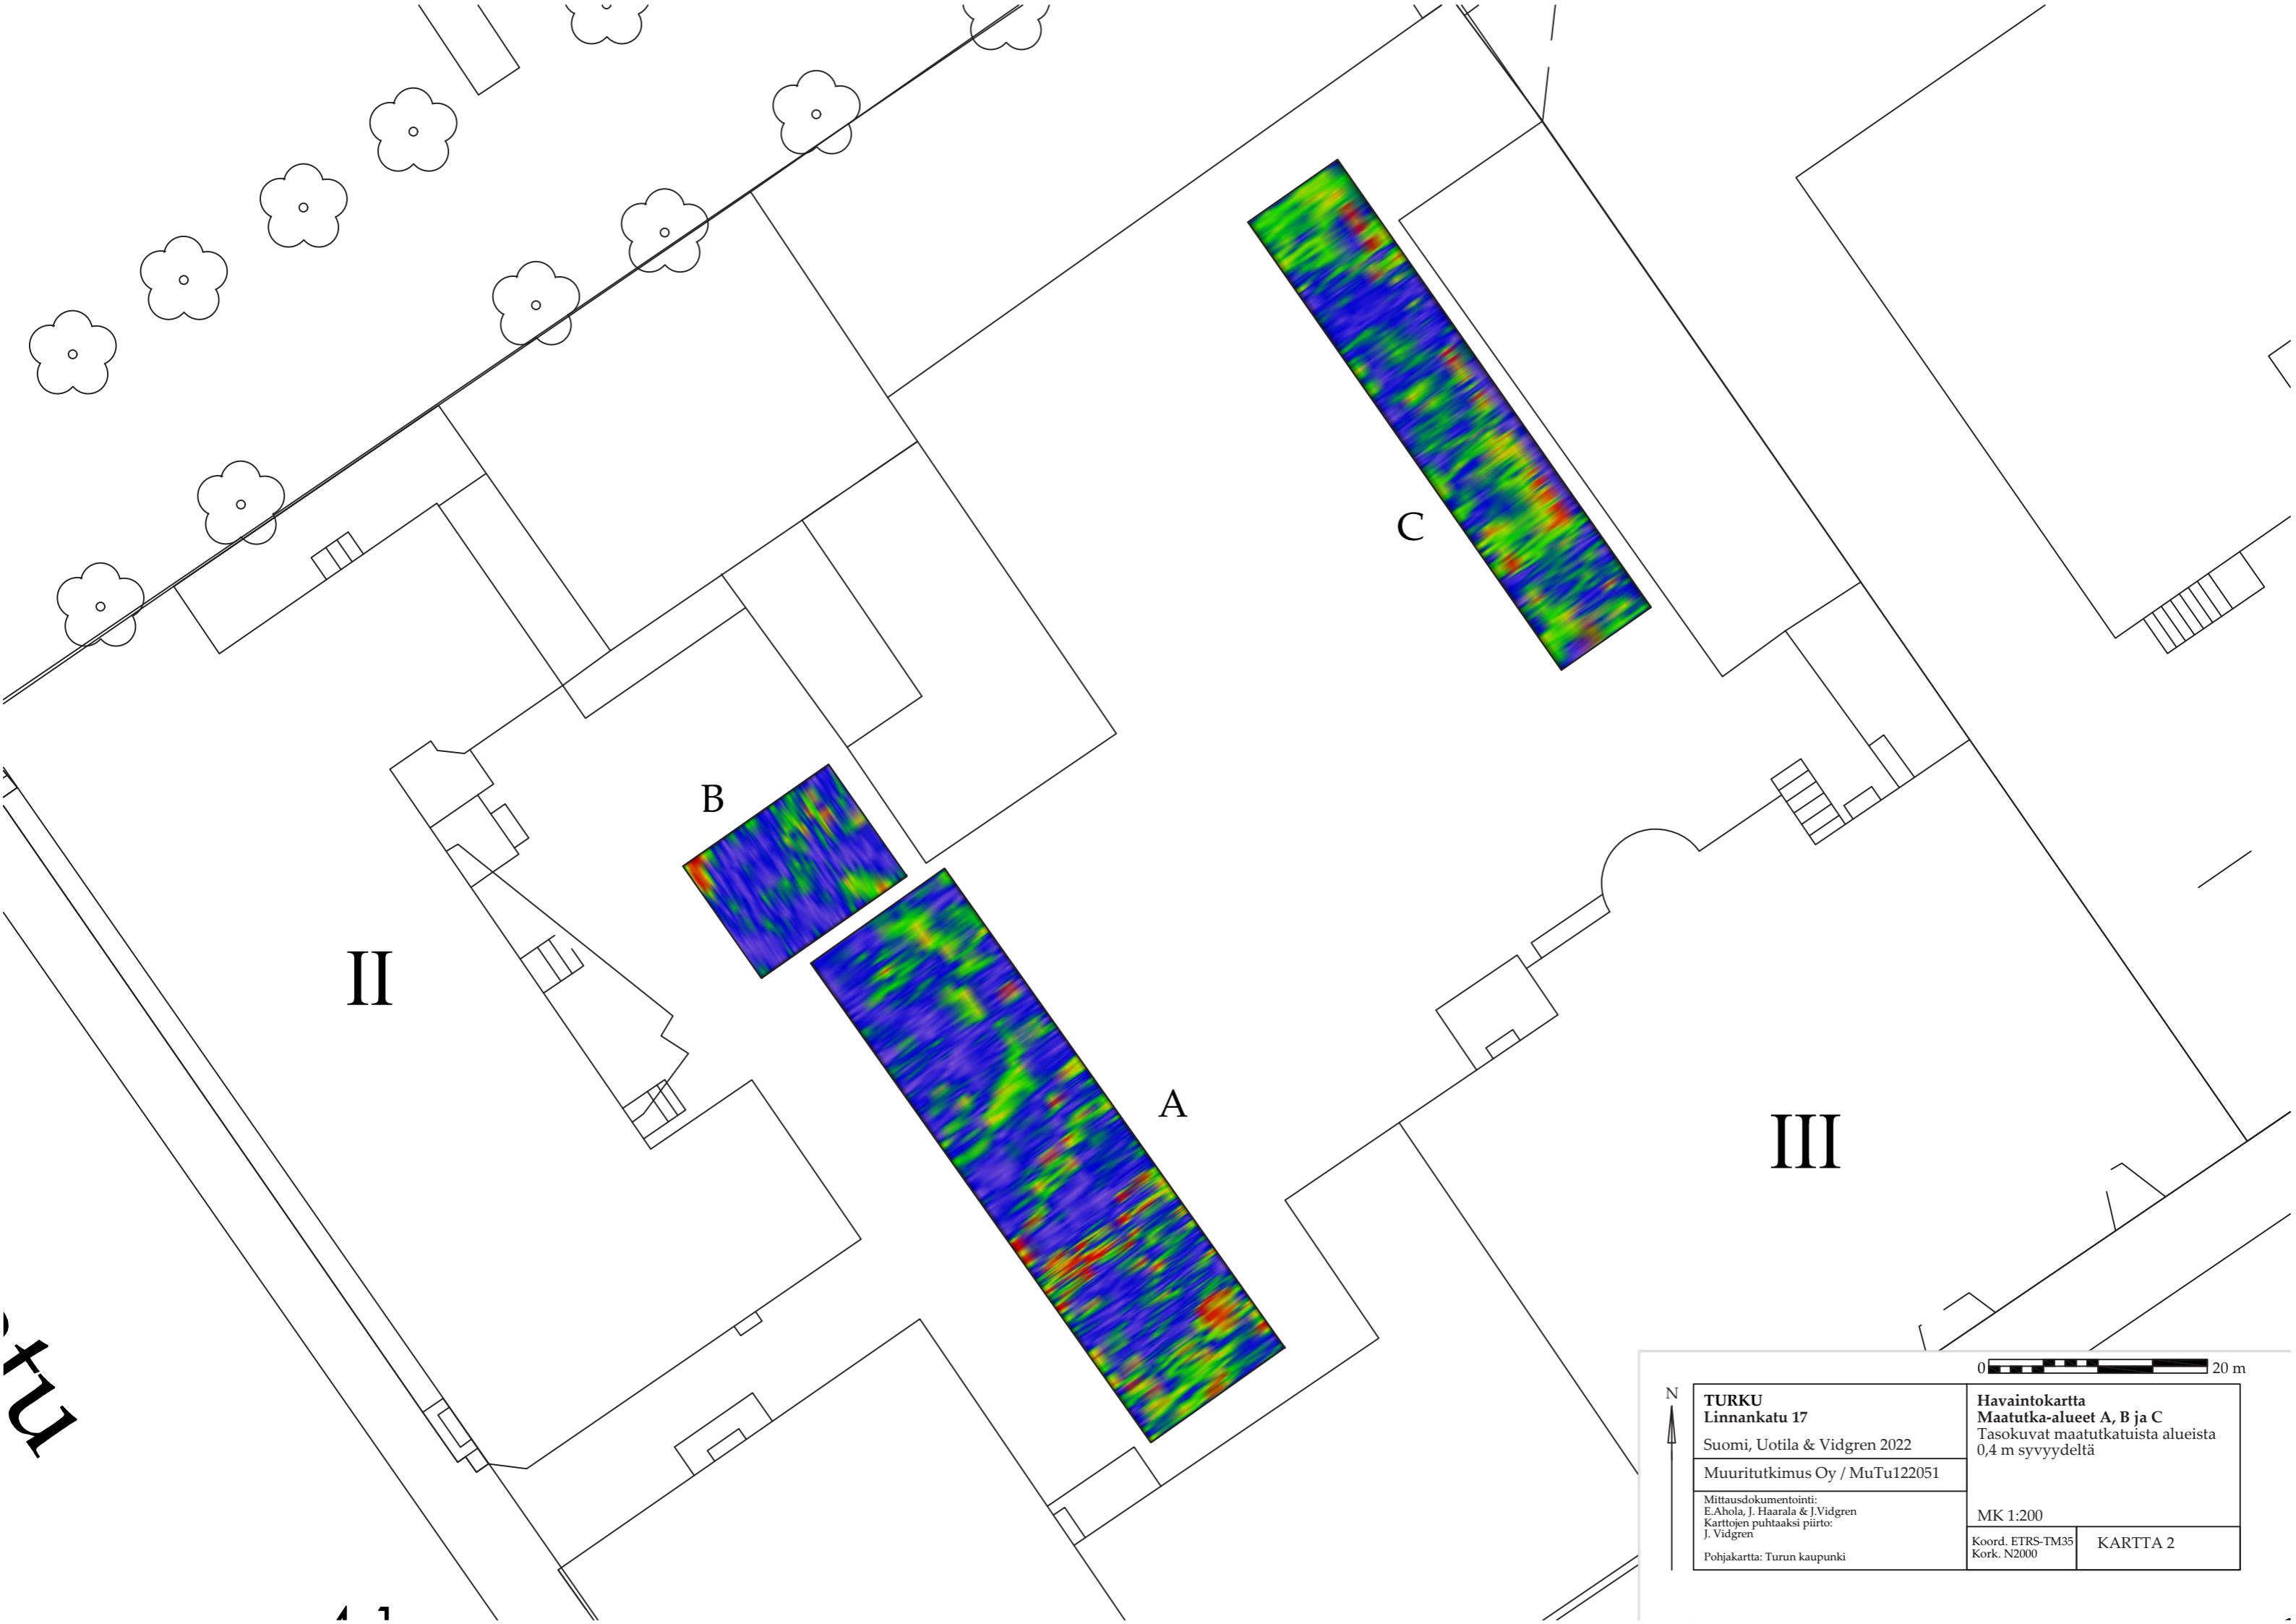

II

B

A

C

III






TURKU


4 1

<p>TURKU Linnankatu 17 Suomi, Uotila & Vidgren 2022 Muuritutkimus Oy / MuTu122051</p>		<p>Havaintokartta Maatutka-alueet A, B ja C Tasokuvat maatutkatuista alueista 0,4 m syvyydeltä</p>	
<p>Mittausdokumentointi: E. Ahola, J. Haarala & J. Vidgren Karttojen puhtaaksi piirto: J. Vidgren Pohjakartta: Turun kaupunki</p>		<p>MK 1:200</p>	<p>KARTTA 2</p>
		<p>Koord. ETRS-TM35 Kork. N2000</p>	






0 20 m

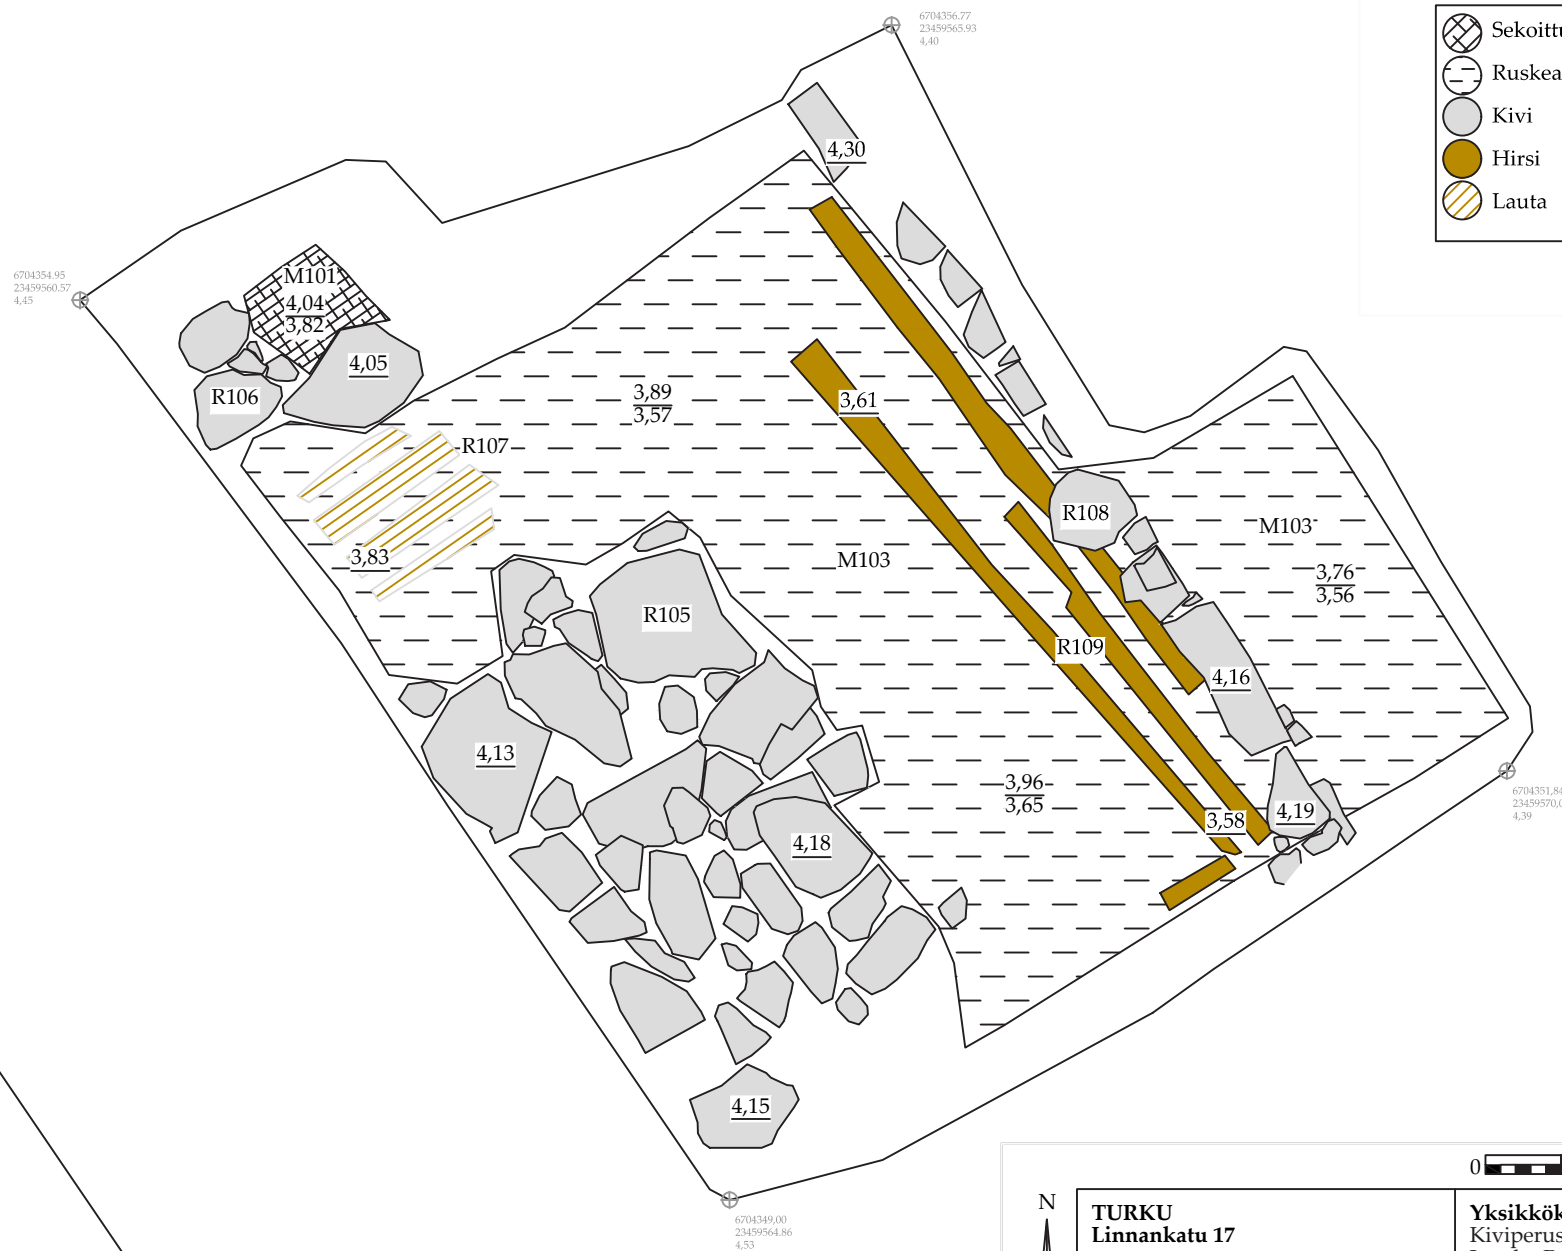
N


-  Sekoittunut maa
-  Ruskea savi
-  Kivi
-  Hirsi
-  Lauta





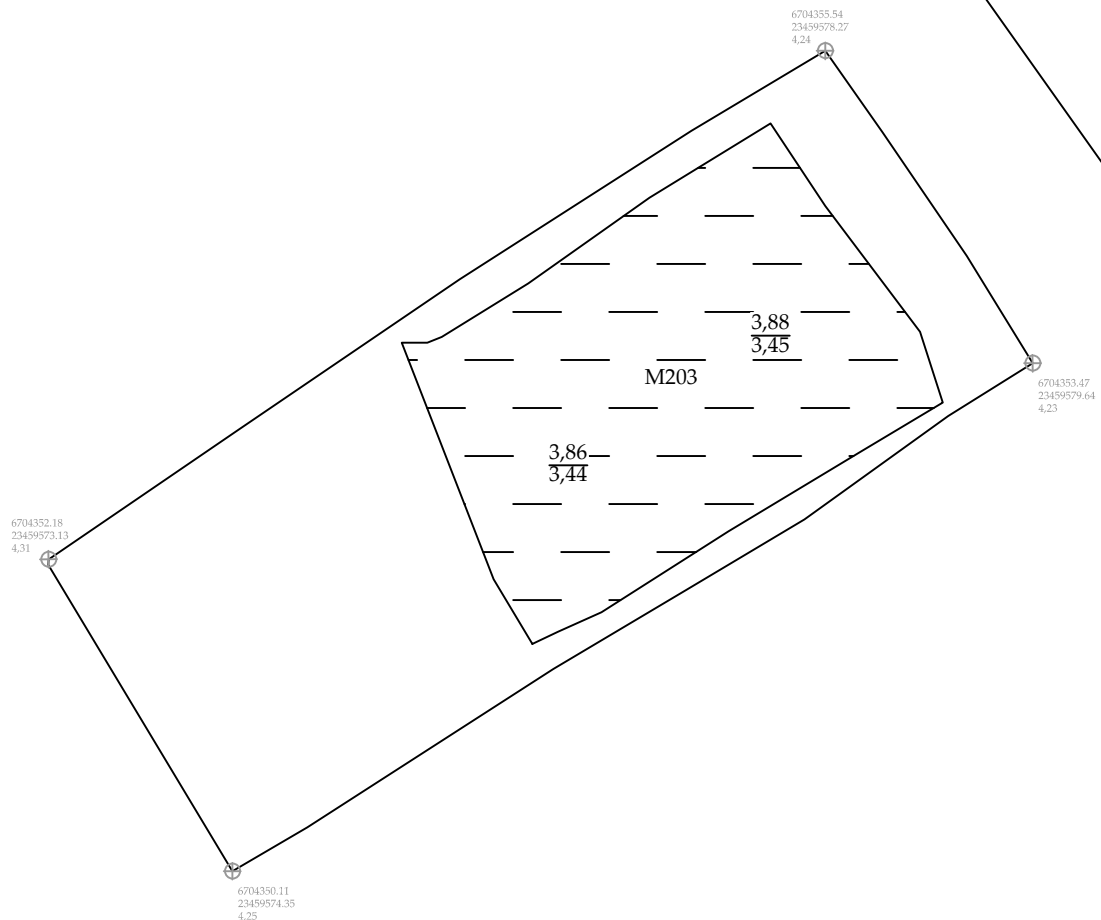



TURKU Linnankatu 17		Yksikkökartta Koeja 1	
Suomi, Uotila & Vidgren 2022		Kiviperustukset R105,R106 ja R108	
Muuritutkimus Oy / MuTu122051		Laudat R107 ja arinahirret R109	
Mittausdokumentointi: E.Ahola, J. Haarala & J.Vidgren Karttojen puhtaaksi piirto: J. Vidgren		Purkumaa M101 ja savinen maakerros M103	
Pohjakartta: Turun kaupunki		MK 1:50	
		Koord. ETRS-GK23 Kork. N2000	KARTTA 3

-  Sekoittunut maa
-  Ruskea savi
-  Kivi
-  Hirsi
-  Lauta





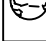

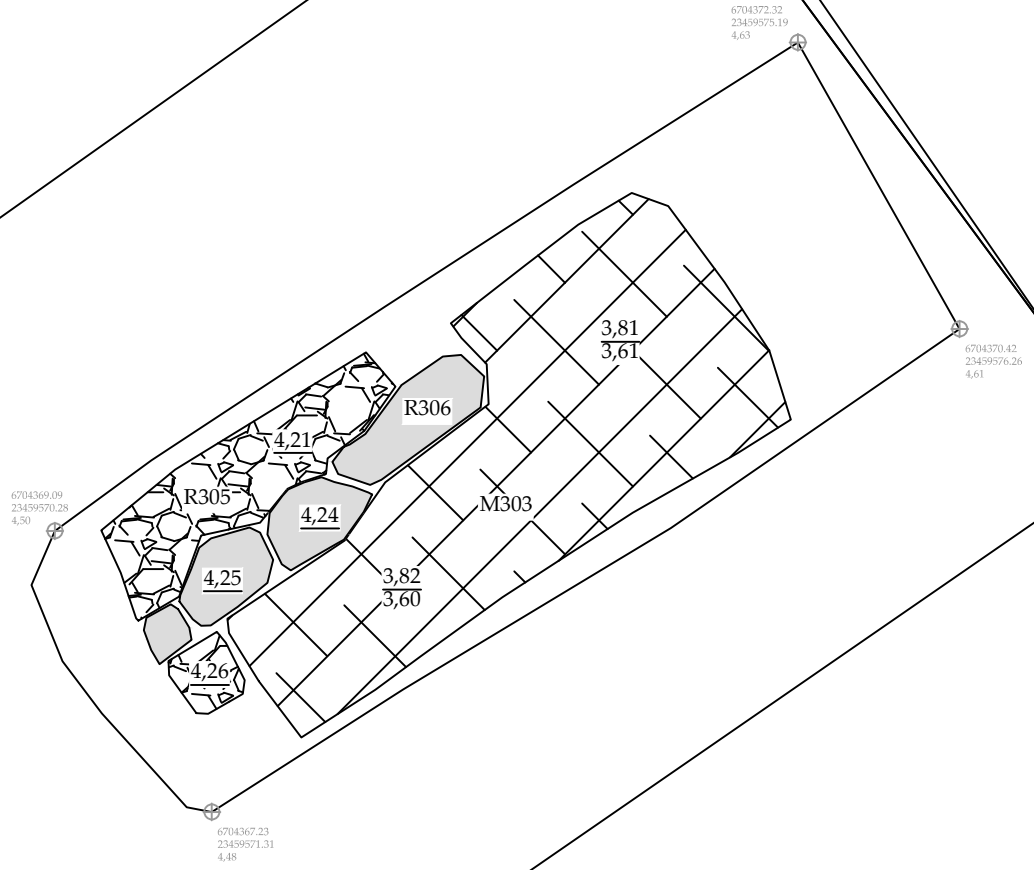
 N	TURKU Linnankatu 17 Suomi, Uotila & Vidgren 2022		Yksikkökartta Koeoja 2 Peltosavi M203	
	Muuritutkimus Oy / MuTu122051			
Mittausdokumentointi: E.Ahola, J. Haarala & J.Vidgren Karttojen puhtaaksi piirto: J. Vidgren		MK 1:50		
Pohjakartta: Turun kaupunki		Koord. ETRS-GK23 Kork. N2000	KARTTA 4	


-  Sekoittunut maa
-  Ruskea savi
-  Kivi
-  Hirsi
-  Pihakiveys




0  2 m

 TURKU Linnankatu 17 Suomi, Uotila & Vidgren 2022	Yksikkökartta Koeoja 3 - taso 1 Kiviperustus R306, moderni kiveys R305 Hiekkakerros M303	
	Muuritutkimus Oy / MuTu122051	
Mittausdokumentointi: E.Ahola, J. Haarala & J.Vidgren Karttojen puhtaaksi piirto: J. Vidgren	MK 1:50	
Pohjakartta: Turun kaupunki	Koord. ETRS-GK23 Kork. N2000	KARTTA 5



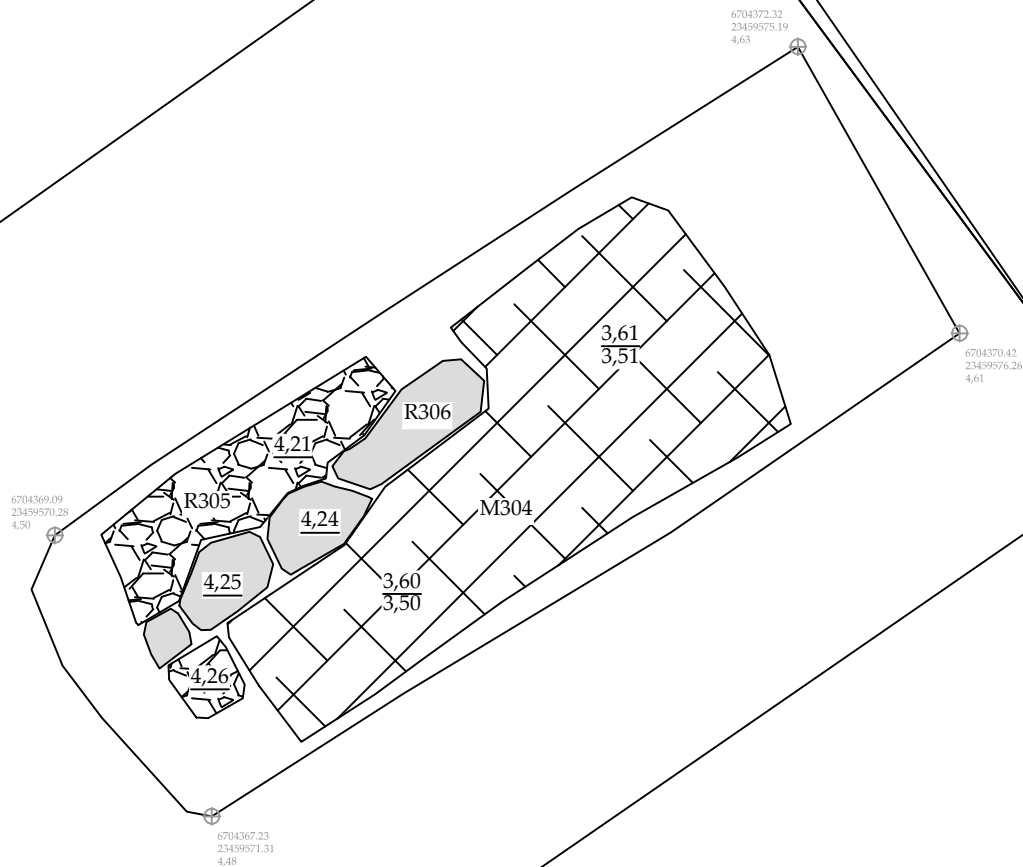


-  Sekoittunut maa
-  Ruskea savi
-  Kivi
-  Hirsi
-  Pihakiveys

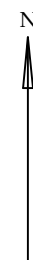



0  2 m




TURKU Linnankatu 17		Yksikkökartta Koeja 3 - taso 2	
Suomi, Uotila & Vidgren 2022		Kiviperustus R306, moderni kiveys R305	
Muuritutkimus Oy / MuTu122051		Saven sekainen hiekkakerros M304	
Mittausdokumentointi: E.Ahola, J. Haarala & J.Vidgren Karttojen puhtaaksi piirto: J. Vidgren		MK 1:50	
Pohjakartta: Turun kaupunki		Koord. ETRS-GK23 Kork. N2000	KARTTA 6



-  Sekoittunut maa
-  Ruskea savi
-  Kivi
-  Hirsi
-  Pihakiveys

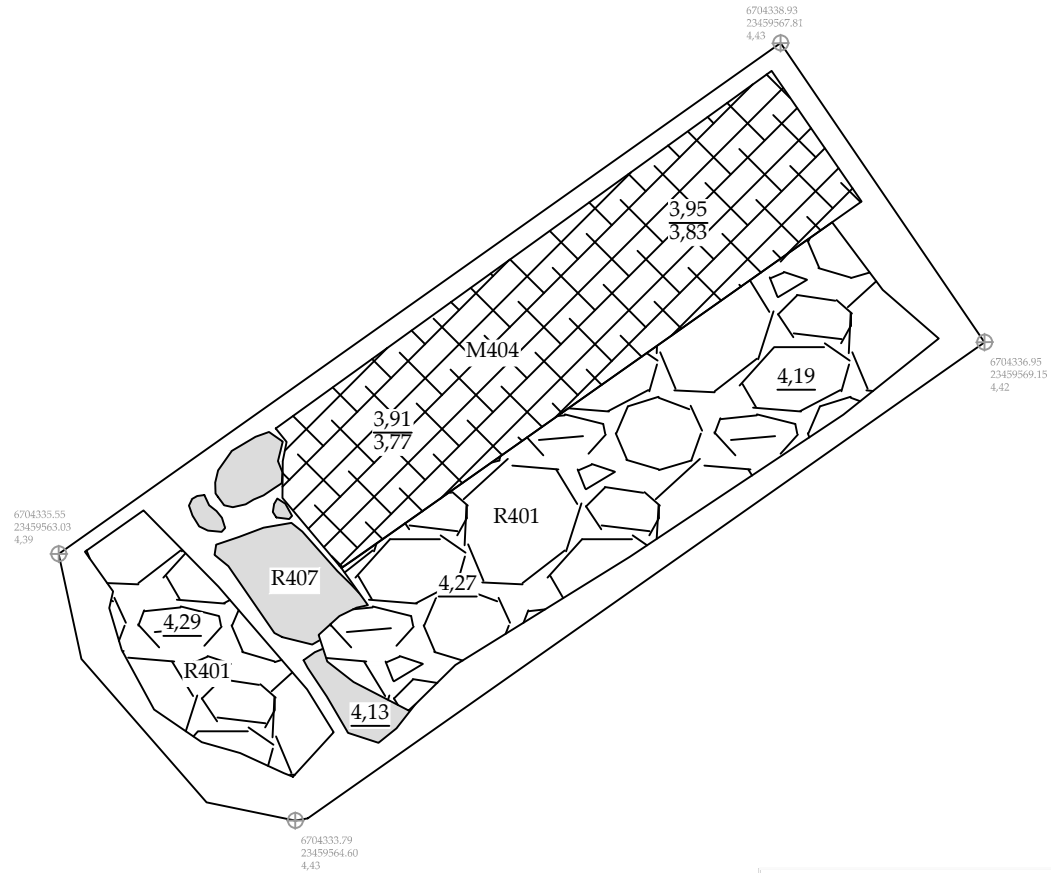






0  2 m

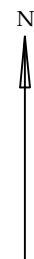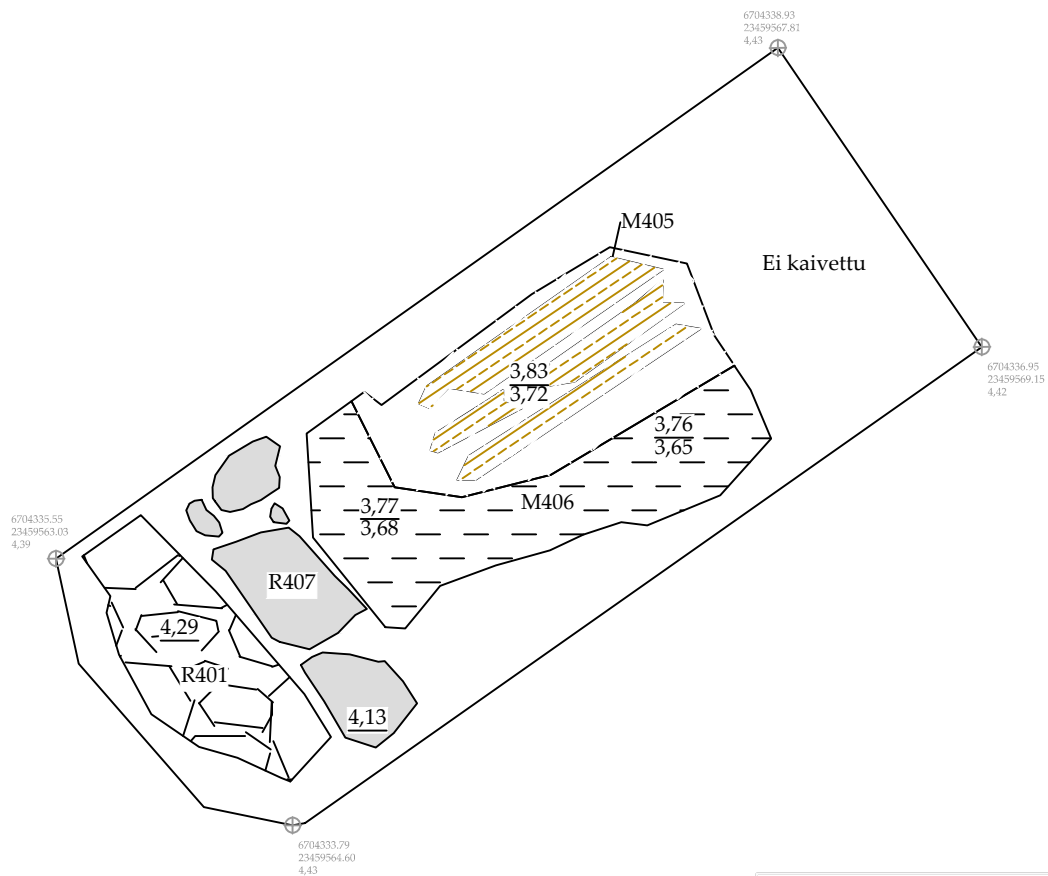
	TURKU Linnankatu 17 Suomi, Vidgren & Uotila 2022		Yksikkökartta Koeoja 4 - taso 1 Pihakiveys R401, Kiviperustus R407 Sekoittunut hiekkainen savi M404
	Muuritutkimus Oy / MuTu122051		
Mittausdokumentointi: E.Ahola, J. Haarala & J.Vidgren Karttojen puhtaaksi piirto: J. Vidgren		MK 1:50	KARTTA 7
Pohjakartta: Turun kaupunki		Koord. ETRS-GK23 Kork. N2000	

- Sekoittunut maa
- Ruskea savi
- Kivi
- Lauta
- Pihakiveys




TURKU Linnankatu 17		Yksikkökartta Koeoja 4 - taso 2	
Suomi, Vidgren & Uotila 2022		Pihakiveys R401, Kiviperustus R407	
Muuritutkimus Oy / MuTu122051		Peltomaa M406	
Mittausdokumentointi: E.Ahola, J. Haarala & J.Vidgren Karttojen puhtaaksi piirto: J. Vidgren		MK 1:50	
Pohjakartta: Turun kaupunki		Koord. ETRS-GK23 Kork. N2000	KARTTA 8

-  Sekoittunut maa
-  Ruskea savi
-  Kivi
-  Hirsi
-  Lauta

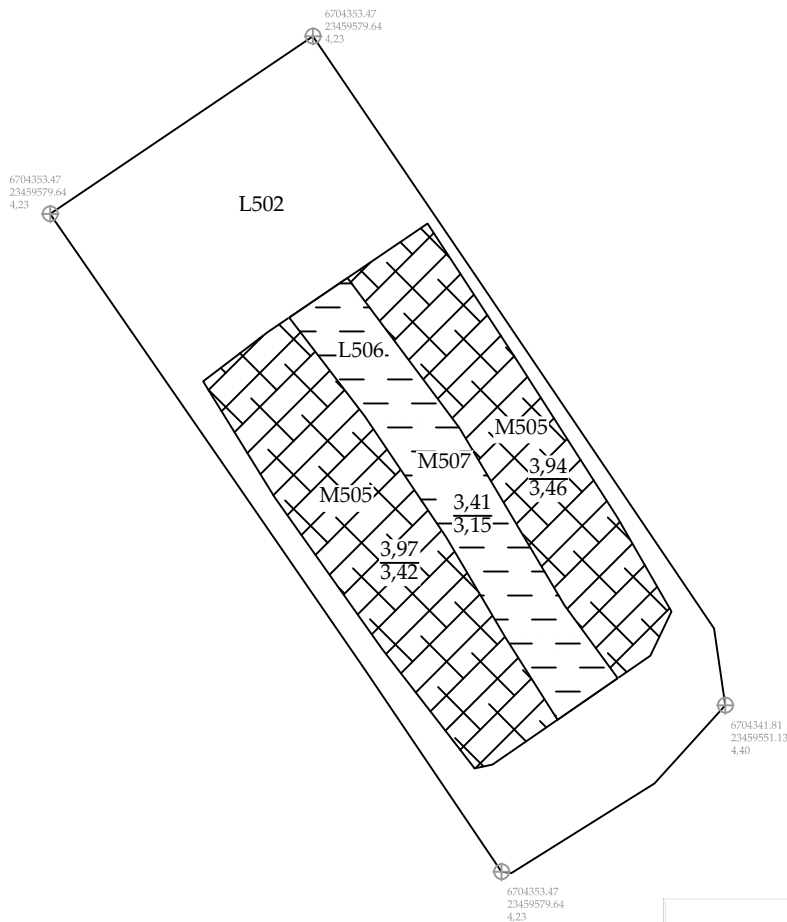

TURKU Linnankatu 17		Yksikkökartta Koeoja 8	
Suomi, Uotila & Vidgren 2022		Modernikaivanto L502	
Muuritutkimus Oy / MuTu122051		Peltokerros M505	
Mittausdokumentointi: E.Ahola, J. Haarala & J.Vidgren Karttojen puhtaaksi piirto: J. Vidgren		Pelto-oja L506/M507	
Pohjakartta: Turun kaupunki		MK 1:50	KARTTA 9
		Koord. ETRS-GK23 Kork. N2000	

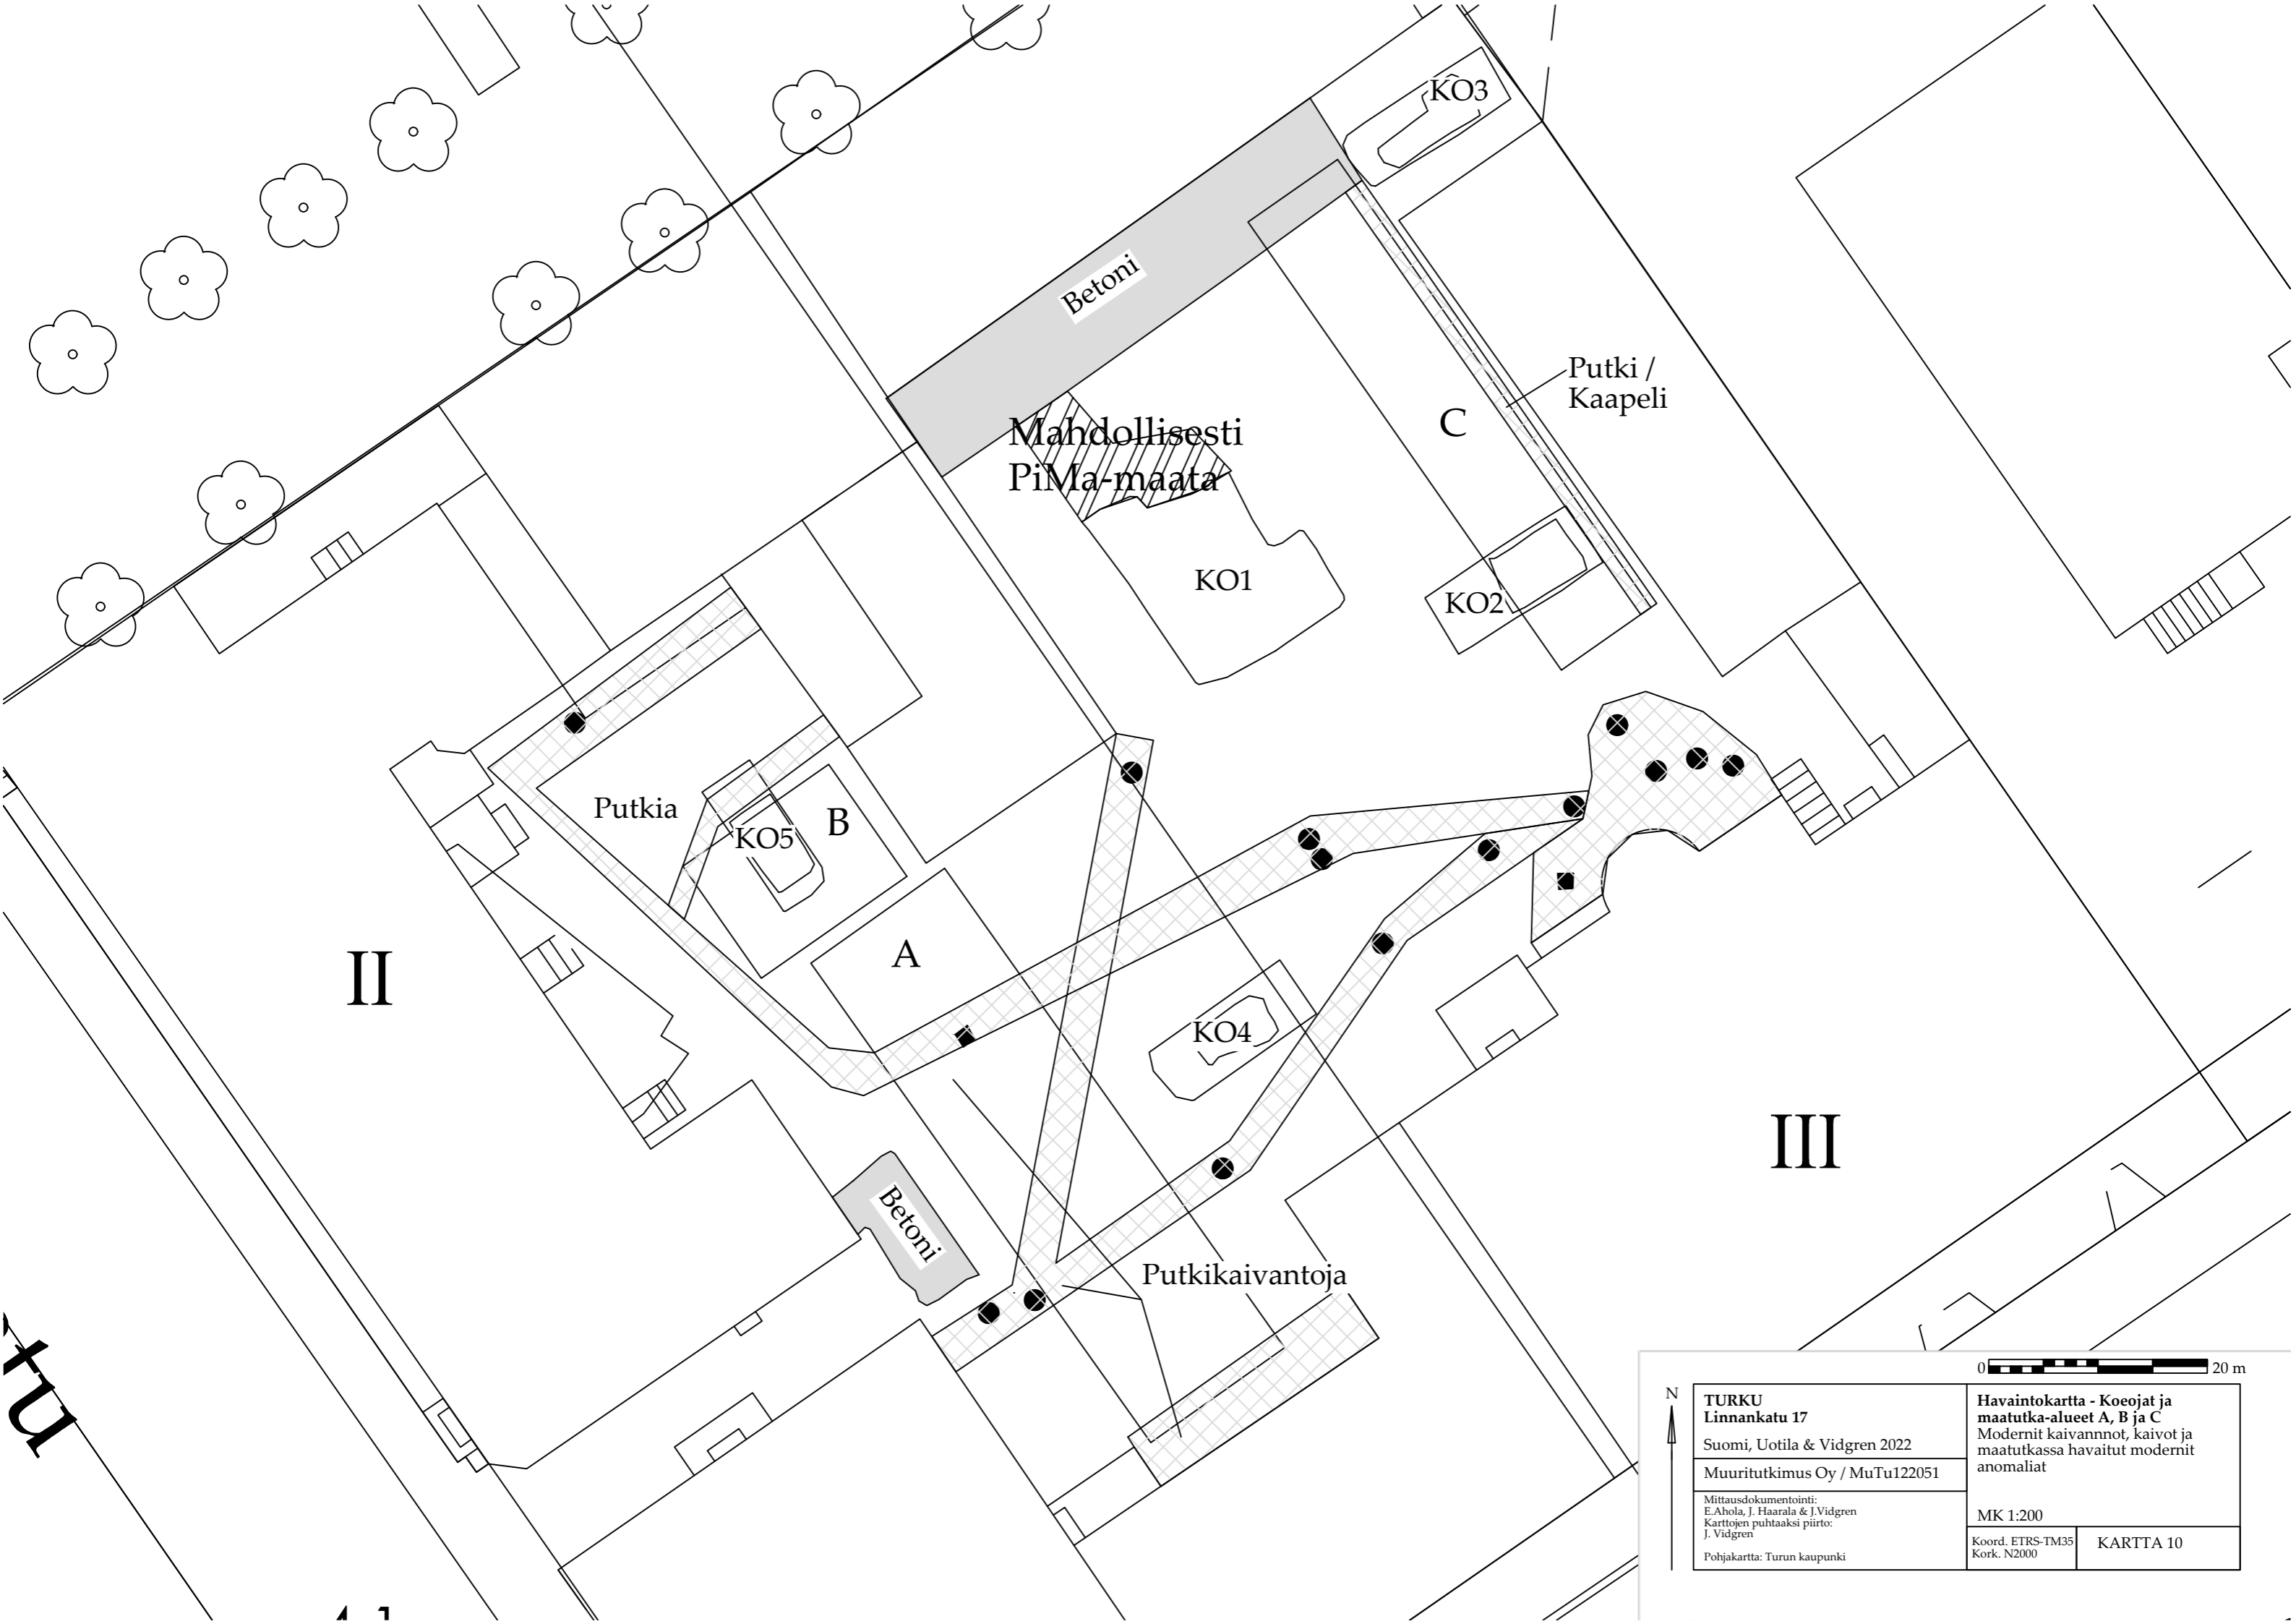

Mahdollisesti
PiMa-maata

Betoni

Putki /
Kaapeli

Putkia

A

B

C

Betoni

Putkikaivantoja

II

III

KO1

KO2

KO3

KO5

KO4

TURKU

<p>N</p>	<p>TURKU Linnankatu 17 Suomi, Uotila & Vidgren 2022</p>		<p>Havaintokartta - Koejat ja maatutka-alueet A, B ja C Modernit kaivannnot, kaivot ja maatutkassa havaitut modernit anomaliat</p>	
	<p>Mittausdokumentointi: E. Ahola, J. Haarala & J. Vidgren Karttojen puhtaaksi piirto: J. Vidgren</p>		<p>Muurutkimus Oy / MuTu122051</p>	
<p>Pohjakartta: Turun kaupunki</p>		<p>MK 1:200</p>		<p>Koord. ETRS-TM35 Kork. N2000</p>
				<p>KARTTA 10</p>

0 20 m



MuTu122051Dg_1 Koeojan 1 etelänurkassa oleva kivilatomus, mahdollinen uuninpohja (R105), sekä länsinurkan pienempi kivrakenne (R106). Kaakosta. Kuvaaja E. Ahola. 15.9.2022



MuTu122051Dg_2 Koeojan 1 kivrakenteiden (R105) ja (R106) välissä oleva lautarakenne (R107). Lounaasta. Kuvaaja E. Ahola. 16.9.2022



MuTu122051Dg_3 Koeojan 1 laajennusosa, kivijalka (R108) sekä maayksikkö M103. Kaakosta. Kuvaaja E. Ahola. 16.9.2022



MuTu122051Dg_4 Koeojan 1 mahdolliset arinahirret (R109) ja (R110), sekä maayksikkö M105, joka on leikannut yhden hirsistä. Lounaasta. Kuvaaja E. Ahola. 16.9.2022



MuTu122051Dg_5 Koeoja 2 kaivettuna pohjasaveen. Luoteisprofiilissa näkyy moderni puupaalu. Lännestä. 20.9.2022 Kuvaaja J. Haarala.



MuTu122051Dg_6 Koeojan 3 maayksikkö (M304) kaivettuna pohjaan. Kuvassa näkyy myös kivijalka ennen oikeanpuolimmaisien kiven putoamista. Kaakosta. Kuvaaja L. Suomi. 19.9.2022



MuTu122051Dg_7 Koeojan 3 kivijalan säilynyt osa sekä ympäröivät mukulakivet. Idästä. Kuvaaja L. Suomi. 20.9.2022



MuTu122051Dg_8 Pohjaan kaivetun koeojan 3 yksiköt sekä tarkistusvoja. Lounaasta. Kuvaaja L. Suomi. 20.9.2022



MuTu122051Dg_9 Koeojan 4 mukulakivet (R401), kivijalan pätkä sekä maakerroksen M402 alta paljastuneet isommat kivet. Koillisesta. Kuvaaja L. Suomi. 20.9.2022



MuTu122051Dg_10 Koeojan 4 mukulakivien alla oleva kiviröykkiö. Luoteesta. Kuvaaja L. Suomi. 20.9.2022



MuTu122051Dg_11 Koeojan 4 lattiatasoa (R405). Luoteesta. Kuvaaja L. Suomi. 21.9.2022



MuTu122051Dg_12 Koeoja 4 pohjaan kaivettuna sekä tarkistusjoja. Koillisesta. Kuvaaja L. Suomi. 21.9.2022



MuTu122051Dg_13 Koeojan 5 mukulakivet (R501) sekä myöhäisempi kaivanto (M502), jolta kivet puuttuvat. Luoteesta. Kuvaaja J. Vidgren. 27.9.2022



MuTu122051Dg_14 Koeojan 5 pohjalla kulkeva leikkaus (L506). Ylimmät kerrokset on jo kaivettu pois. Luoteesta. Kuvaaja L. Suomi. 27.9.2022

Linnankatu 17, 2022
Löytöluettelo

TMK23876:KE102:1	KE	Piiposliini	1 kpl	4 g	Astia		M102	KO 1	<i>Koristelematon kylkipala.</i>	talletettu
TMK23876:KE102:2	KE	Punasavi lasitettu	1 kpl	51 g	Astia		M102	KO 1	<i>Kylkipala bolus-koristellusta astiasta.</i>	talletettu
TMK23876:LA102:1	LA	Lasi	1 kpl	20 g	Esine	Sinetti	M102	KO 1	<i>Åvikin lasitehtaan sinetti pullosta. Lasimassa vihreää.</i>	talletettu
TMK23876:LI102:1	LI	Valkosavi lasittamaton	1 kpl	13 g	Esine	Tupakkapiippu	M102	KO 1	<i>Valtakunnanvaakunapiipun koppa. Etuosassa kaksi leijonaa kannattelee vaakunaa, jonka yläpuolella on kruunu.</i>	talletettu
TMK23876:LI102:2	LI	Valkosavi lasittamaton	2 kpl	8 g	Esine	Tupakkapiippu	M102	KO 1	<i>Koristelemattomia varsien katkelmia.</i>	talletettu
TMK23876:KA103:1	KA	Punasavi lasitettu	1 kpl	12 g	Rakennusmateriaali	Kaakeli	M103	KO 1	<i>Pala, jossa sameankirjava lasite.</i>	talletettu
TMK23876:KA103:2	KA	Punasavi lasittamaton	4 kpl	117 g	Rakennusmateriaali	Kaakeli	M103	KO 1	<i>Reunalistojen katkelmia.</i>	talletettu
TMK23876:KE103:1	KE	Fajanssi	3 kpl	4 g	Astia		M103	KO 1	<i>Pieniä paloja eri astioista. Yhdessä palassa on sinistä maalauskoristelua.</i>	talletettu
TMK23876:KE103:2	KE	Kivisavi	1 kpl	17 g	Astia		M103	KO 1	<i>Kylkipala, jonka savimassa on väriltään vaaleanharmaa. Ulkopinta on lietetty vaaleanruskeaksi.</i>	talletettu
TMK23876:KE103:3	KE	Punasavi lasitettu	1 kpl	45 g	Astia	Vati	M103	KO 1	<i>Reunapala bolus-koristellusta astiasta.</i>	talletettu
TMK23876:KE103:4	KE	Punasavi lasitettu	2 kpl	54 g	Astia		M103	KO 1	<i>Pohjapalat eri astioista. Sisäpinnat lohjenneet. Pohjareuna on profiloimaton.</i>	talletettu
TMK23876:KE103:5	KE	Punasavi lasitettu	1 kpl	7 g	Astia		M103	KO 1	<i>Tasainen pohjapala. Sisäpinnan lasite ja mahdollinen koristelu on lohjennut.</i>	talletettu
TMK23876:KE103:6	KE	Punasavi lasitettu	5 kpl	65 g	Astia		M103	KO 1	<i>Kylkipalat eri astioista. Sisäpinnoilla ruskeansävyinen väritön lyijyglasite. Osassa paloista lasite lähes lohjennut irti.</i>	talletettu
TMK23876:LA103:1	LA	Lasi	1 kpl	10 g	Astia		M103	KO 1	<i>Profiloitu pala, jonka yksi reuna on pyöristetty. Lasimassa on väriltään vihreää.</i>	talletettu
TMK23876:LA103:2	LA	Lasi	1 kpl	76 g	Astia	Pullo	M103	KO 1	<i>Kaulaosa, jossa pyöreästä lasinauhasta muotoiltu rinkilasi. Lasimassa on väriltään vihreää.</i>	talletettu
TMK23876:LA103:3	LA	Lasi	1 kpl	42 g	Astia	Pullo	M103	KO 1	<i>Pohjareuna, jossa keskusta nousee jyrkän kuperaksi. Lasimassa on väriltään vihreää.</i>	talletettu
TMK23876:LA103:4	LA	Lasi	4 kpl	44 g	Astia	Pullo	M103	KO 1	<i>Kylkipaloja eri astioista. Lasimassa on väriltään vihreää.</i>	talletettu
TMK23876:LA103:5	LA	Lasi	1 kpl	6 g	Rakennusmateriaali	Tasolasi / ikkunalasi	M103	KO 1	<i>Lasimassa on vihreää.</i>	talletettu
TMK23876:LI103:1	LI	Valkosavi lasittamaton	1 kpl	1 g	Esine	Tupakkapiippu	M103	KO 1	<i>Koristelematon kopan pala.</i>	talletettu
TMK23876:LI103:2	LI	Valkosavi lasittamaton	2 kpl	8 g	Esine	Tupakkapiippu	M103	KO 1	<i>Koristelemattomat varsien katkelmat.</i>	talletettu
TMK23876:ME103:1	ME	Rauta	2 kpl	27 g	Rakennusmateriaali	Naula	M103	KO 1	<i>Korrodoituneita nauvoja.</i>	poistettu

Linnankatu 17, 2022

Löytöluettelo

TMK23876:KA104:1	KA	Punasavi lasittamaton	1 kpl	11 g	Rakennusmateriaali	Kaakeli	M104	KO 1
<i>Kulmapala kaakelistä.</i>								
TMK23876:KA104:2	KA	Punasavi lasittamaton	1 kpl	35 g	Rakennusmateriaali	Kaakeli	M104	KO 1
<i>Pala kaakelia, pinnassa valkosavilietejäämä.</i>								
TMK23876:KA104:3	KA	Punasavi lasittamaton	1 kpl	7 g	Rakennusmateriaali	Kaakeli	M104	KO 1
<i>Reunapala, jonka toinen pinta on lohjennut.</i>								
TMK23876:KE104:1	KE	Fajanssi	2 kpl	2 g	Astia		M104	KO 1
<i>Reuna-, ja kylkipala samasta astaista. Paloissa sinistä maalauskoristelua.</i>								
TMK23876:KE104:2	KE	Fajanssi	1 kpl	1 g	Astia		M104	KO 1
<i>Reunapala, jossa sinistä maalauskoristelua.</i>								
TMK23876:KE104:3	KE	Fajanssi	2 kpl	8 g	Astia		M104	KO 1
<i>Kylkipalat eri astioista. Molemmissa paloissa sinistä maalauskoristelua.</i>								
TMK23876:KE104:4	KE	Kivisavi	1 kpl	7 g	Astia		M104	KO 1
<i>Kylkipala, jonka savimassa vaaleanharmaata. Ulkopinta on kermanvaalea ja suolalasetettu.</i>								
TMK23876:KE104:5	KE	Valkosavi lasitettu	1 kpl	86 g	Astia		M104	KO 1
<i>Kylkipala, jonka sisäpinnalla on vihreä sintraantunut lyijylasite.</i>								
TMK23876:KE104:6	KE	Punasavi lasitettu	1 kpl	76 g	Astia		M104	KO 1
<i>Pohjareunapala, jonka sisäpinta on lohjennut. Pohjareuna on profiloitu.</i>								
TMK23876:KE104:7	KE	Punasavi lasitettu	2 kpl	19 g	Astia		M104	KO 1
<i>Horisontaalin korvan katkelma. Yhteensopivat palat.</i>								
TMK23876:KE104:8	KE	Punasavi lasitettu	2 kpl	35 g	Astia		M104	KO 1
<i>Kylkipalat bolus-koristelluista astioista. Lasitteet ja koristelu huonokuntoiset.</i>								
TMK23876:KE104:9	KE	Punasavi lasitettu	1 kpl	11 g	Astia		M104	KO 1
<i>Kylkipala, jonka ulkopinnassa bolus-koristelun jäänteitä. Sisäpinnalla ruskeasävyinen lyijylasite.</i>								
TMK23876:LA104:1	LA	Lasi	1 kpl	18 g	Astia		M104	KO 1
<i>Kaareva pala karahvin tms. astian suunnunasta. Lasimassa on väriltään tummanvihreää.</i>								
TMK23876:LA104:2	LA	Lasi	3 kpl	5 g	Astia	Pullo	M104	KO 1
<i>Pieniä kylkipaloja eri astioista. Lasimassa on väriltään vihreää.</i>								
TMK23876:LA104:3	LA	Lasi	2 kpl	5 g	Rakennusmateriaali	Tasolasi / ikkunalasi	M104	KO 1
<i>Lasimassa on väriltään vihreää.</i>								
TMK23876:LI104:1	LI	Valkosavi lasittamaton	1 kpl	4 g	Esine	Tupakkapiippu	M104	KO 1
<i>Varren katkelma, jossa teksti STOCKHOLM ja pisteviivakoristelua. Valmistaja Carl Wettervik, Tukholma.</i>								
TMK23876:LI104:2	LI	Valkosavi lasittamaton	5 kpl	12 g	Esine	Tupakkapiippu	M104	KO 1
<i>Koristelemattomia varsien katkelmia.</i>								
TMK23876:ME104:1	ME	Rauta	1 kpl	41 g	Tunnistamaton		M104	KO 1
<i>Pitkulainen korrodoitunut möykky.</i>								
TMK23876:KA105:1	KA	Punasavi lasittamaton	2 kpl	42 g	Rakennusmateriaali	Kaakeli	M105	KO 1
<i>Kaakelien paloja.</i>								
TMK23876:KE105:1	KE	Fajanssi	2 kpl	1 g	Astia		M105	KO 1
<i>Pienet sirut eri astioista. Toisessa sinisen koristelun jäämä.</i>								
TMK23876:KE105:2	KE	Punasavi lasitettu	1 kpl	2 g	Astia		M105	KO 1
<i>Kylkipala, jonka sisäpinnalla on ruskeasävyinen väritön lyijylasite.</i>								

Linnankatu 17, 2022
Löytöluettelo

TMK23876:KE203:1	KE	Piiposliini	2 kpl	6 g	Astia		M203	KO 2	talletettu
<i>Koristelemattomat kylkipalat eri astioista.</i>									
TMK23876:KE203:2	KE	Fajanssi	1 kpl	1 g	Astia		M203	KO 2	talletettu
<i>Reunapala, jonka sisäpinta on lohjennut.</i>									
TMK23876:KE203:3	KE	Fajanssi	2 kpl	6 g	Astia		M203	KO 2	talletettu
<i>Kylkipalat, joissa lohkeillut lasite.</i>									
TMK23876:KE203:4	KE	Punasavi lasitettu	1 kpl	23 g	Astia	Vati	M203	KO 2	talletettu
<i>Reunapala bolus-koristellusta astiasta, jonka sisäpinnalla samea lasite ja vihreällä värillä korostettu aaltoviiva.</i>									
TMK23876:KE203:5	KE	Punasavi lasitettu	1 kpl	24 g	Astia		M203	KO 2	talletettu
<i>Pohjapala, jonka sisäpinnalla ruskeasävyinen väritön lyijylasite. Pohjareuna on profiloimaton.</i>									
TMK23876:KE203:6	KE	Punasavi lasitettu	1 kpl	9 g	Kuona		M203	KO 2	talletettu
<i>Kylkipala, jonka molemmilla pinnoilla on enobe ja kellertävän sävyinen lyijylasite.</i>									
TMK23876:KE203:7	KE	Punasavi lasitettu	1 kpl	5 g	Astia		M203	KO 2	talletettu
<i>Kylkipala, jonka ulkopinnassa on mahdollisesti ollut enobe ja kellertävän sävyinen lyijylasite. Palan sisäpinta on lohjennut.</i>									
TMK23876:KE203:8	KE	Punasavi lasitettu	3 kpl	18 g	Astia		M203	KO 2	talletettu
<i>Kylkipaloja eri astioista. Kaikki huonokuntoisia. Pinnoilla on jäämiä valkosaviliitteestä.</i>									
TMK23876:KE203:9	KE	Punasavi lasitettu	4 kpl	25 g	Astia		M203	KO 2	talletettu
<i>Kylkipaloja eri astioista. Sisäpinnoilla ruskeasävyinen väritön lyijylasite.</i>									
TMK23876:LA203:1	LA	Lasi	1 kpl	1 g	Astia	Pullo	M203	KO 2	talletettu
<i>Kylkipala. Lasimassa on väriltään vihreää.</i>									
TMK23876:LA203:2	LA	Lasi	7 kpl	8 g	Rakennusmateriaali	Tasolasi / ikkunalasi	M203	KO 2	talletettu
<i>Lasimassa on väriltään vihreää.</i>									
TMK23876:LI203:1	LI	Valkosavi lasittamaton	1 kpl	11 g	Esine	Tupakkapiippu	M203	KO 2	talletettu
<i>Simpukkapiipun koppa. Kentät rajoittuvat kopan etuosaan. Kenttien välissä on pistekoristelua.</i>									
TMK23876:ME203:1	ME	Rauta	2 kpl	43 g	Rakennusmateriaali	Naula	M203	KO 2	poistettu
<i>Korrodoituneet naulat.</i>									
TMK23876:KE302:1	KE	Piiposliini	1 kpl	1 g	Astia		M302	KO 3	talletettu
<i>Pieni koristelematon pala.</i>									
TMK23876:KE302:2	KE	Fajanssi	1 kpl	3 g	Astia		M302	KO 3	talletettu
<i>Kaareva pala, jossa ei ole lasitetta.</i>									
TMK23876:KE302:3	KE	Punasavi lasitettu	1 kpl	22 g	Astia		M302	KO 3	talletettu
<i>Kylkipala, jonka sisäpinnalla on ruskeasävyinen lyijylasite.</i>									
TMK23876:LA302:1	LA	Lasi	3 kpl	2 g	Rakennusmateriaali	Tasolasi / ikkunalasi	M302	KO 3	talletettu
<i>Lasimassa on väriltään vihreää.</i>									
TMK23876:LI302:1	LI	Valkosavi lasittamaton	2 kpl	5 g	Esine	Tupakkapiippu	M302	KO 3	talletettu
<i>Koristelemattomat varsien katkelmat.</i>									
TMK23876:KE303:1	KE	Piiposliini	1 kpl	9 g	Astia		M303	KO 3	talletettu
<i>Tasainen koristelematon pala astian pohjasta.</i>									
TMK23876:KE303:2	KE	Piiposliini	1 kpl	8 g	Astia		M303	KO 3	talletettu
<i>Koristelematon kylkipala.</i>									
TMK23876:KE303:3	KE	Punasavi lasitettu	1 kpl	36 g	Astia		M303	KO 3	talletettu
<i>Reunapala ruukkumaisesta paksuseinäisestä astiasta. Sisäpinnalla väritön ruskeasävyinen lyijylasite.</i>									

Linnankatu 17, 2022
Löytöluettelo

TMK23876:KE303:4	KE	Punasavi lasitettu	2 kpl	58 g	Astia		M303	KO 3
<i>Kylkipalat samasta paksuseinäisestä astiasta. Sisäpinnoilla väritön ruskeasävyinen lyijylasite. Ulkopinnassa on lasitejämiä.</i>								
TMK23876:KE303:5	KE	Punasavi lasitettu	1 kpl	144 g	Astia		M303	KO 3
<i>Kylkipala karkeatekoisesta astiasta, jonka sisäpinnalla on sintraantunut ruskeasävyinen lyijylasite. Ulkopinta on lohjennut.</i>								
TMK23876:LA303:1	LA	Lasi	1 kpl	6 g	Astia	Pullo	M303	KO 3
<i>Kylkipala, jonka lasimassa on väriltään vihreää.</i>								
TMK23876:LA303:2	LA	Lasi	2 kpl	2 g	Rakennusmateriaali	Tasolasi / ikkunalasi	M303	KO 3
<i>Lasimassa on väriltään vihreää.</i>								
TMK23876:KE304:1	KE	Piiposliini	1 kpl	1 g	Astia		M304	KO 3
<i>Koristeltu pala mahdollisesti astian korvasta.</i>								
TMK23876:KE304:2	KE	Fajanssi	3 kpl	1 g	Astia		M304	KO 3
<i>Paloja, joiden lasite on lohjennut.</i>								
TMK23876:KE304:3	KE	Punasavi lasitettu	2 kpl	13 g	Astia		M304	KO 3
<i>Kylkipalat mahdollisesti samasta bolus-koristellusta astiasta. Sisäpintojen koristelu ja lasite lähes tuhoutuneet.</i>								
TMK23876:LA304:1	LA	Lasi	2 kpl	1 g	Rakennusmateriaali	Tasolasi / ikkunalasi	M304	KO 3
<i>Lasimassa on vaaleanvihreää.</i>								
TMK23876:LI304:1	LI	Valkosavi lasittamaton	1 kpl	6 g	Esine	Tupakkapiippu	M304	KO 3
<i>Koristelemattomia varsien katkelmia.</i>								
TMK23876:KA404:1	KA	Fajanssi	2 kpl	96 g	Rakennusmateriaali	Kaakeli	M404	KO 4
<i>Kaakeliin paloja.</i>								
TMK23876:KA404:2	KA	Punasavi lasitettu	2 kpl	17 g	Rakennusmateriaali	Kaakeli	M404	KO 4
<i>Paloja, joissa jämiä valkosavilietteestä.</i>								
TMK23876:KE404:1	KE	Posliini	1 kpl	5 g	Astia		M404	KO 4
<i>Koristelematon reunapala.</i>								
TMK23876:KE404:2	KE	Piiposliini	1 kpl	3 g	Astia		M404	KO 4
<i>Reunapala, jonka sisäpinnalla on kukkakoristelua.</i>								
TMK23876:KE404:3	KE	Piiposliini	2 kpl	15 g	Astia		M404	KO 4
<i>Reunapalat samasta astiasta. Sisäpinnalla koristelua, jossa kultausta.</i>								
TMK23876:KE404:4	KE	Piiposliini	5 kpl	32 g	Astia		M404	KO 4
<i>Koristelemattomia reunapaloja eri astioista.</i>								
TMK23876:KE404:5	KE	Piiposliini	4 kpl	15 g	Astia		M404	KO 4
<i>Koristelemattomia kylkipaloja eri astioista.</i>								
TMK23876:KE404:6	KE	Fajanssi	2 kpl	30 g	Astia		M404	KO 4
<i>Pohjapalat eri astioista. Molemmissa sisäpinnalla sinistä maalauskoristelua.</i>								
TMK23876:KE404:7	KE	Punasavi lasitettu	1 kpl	18 g	Astia	Vati	M404	KO 4
<i>Reunapala bolus-koristellusta astiasta. Ulkopinta on lohjennut.</i>								
TMK23876:KE404:8	KE	Punasavi lasittamaton	1 kpl	2 g	Astia		M404	KO 4
<i>Reunapala. Ulkopinnassa rihlausta.</i>								
TMK23876:KE404:9	KE	Punasavi lasitettu	1 kpl	43 g	Astia		M404	KO 4
<i>Pohjapala bolus-koristellusta astiasta. Pohjareuna profiloimaton.</i>								

Linnankatu 17, 2022
Löytöluettelo

TMK23876:KE404:10	KE	Punasavi lasitettu	2 kpl	103 g	Astia		M404	KO 4	talletettu
<i>Pohjareuna ja kylkipala samasta astiasta. Sisäpinnalla on ruskea lyijylasite. Ulkopinnassa ohut savilietesilaus. Pohjareuna on profiloimaton.</i>									
TMK23876:KE404:11	KE	Punasavi lasitettu	1 kpl	5 g	Astia		M404	KO 4	talletettu
<i>Mahdollinen pintalohkeama astian korvasta. Ulkopinnassa lohjennutta kirjavaa lyijylasitetta.</i>									
TMK23876:KE404:12	KE	Punasavi lasitettu	3 kpl	16 g	Astia		M404	KO 4	talletettu
<i>Kylkipaloja eri astioista. Kaikissa sisäpinnalla ruskea tai väriltön lyijylasite.</i>									
TMK23876:LA404:1	LA	Lasi	1 kpl	12 g	Esine	Sinetti	M404	KO 4	talletettu
<i>Sinetissä erottuu numerot 13 ja 8. Lasimassa on väriltään vihreää.</i>									
TMK23876:LA404:2	LA	Lasi	2 kpl	177 g	Astia	Pullo	M404	KO 4	talletettu
<i>Kaulaosaa ja kylkipala samasta astiasta. Pullon suuosassa litteä lasilanka vahvikkeena. Lasimassa on väriltään vihreää.</i>									
TMK23876:LA404:3	LA	Lasi	2 kpl	40 g	Astia	Pullo	M404	KO 4	talletettu
<i>Kaulaosaa kahdessa osassa. Suureunan alapuolella on lasilanka. Lasimassa on väriltään vihreää.</i>									
TMK23876:LA404:4	LA	Lasi	4 kpl	50 g	Astia	Pullo	M404	KO 4	talletettu
<i>Kylkipalat samasta astiasta. Lasimassa väriltään vihreää.</i>									
TMK23876:LA404:5	LA	Lasi	6 kpl	42 g	Astia	Pullo	M404	KO 4	talletettu
<i>Kylkipaloja eri astioista. Lasimassa on väriltään vihreää,</i>									
TMK23876:LA404:6	LA	Lasi	1 kpl	24 g	Esine		M404	KO 4	talletettu
<i>Tasolasia, jossa koristehiontaa. Lasimassa on väriltään vihreää.</i>									
TMK23876:LA404:7	LA	Lasi	8 kpl	6 g	Astia		M404	KO 4	talletettu
<i>Kylkipaloja samasta astiasta. Lasimassa maitomaista.</i>									
TMK23876:LA404:8	LA	Lasi	2 kpl	5 g	Rakennusmateriaali	Tasolasi / ikkunalasi	M404	KO 4	talletettu
<i>Lasimassa on väriltään vihreää.</i>									
TMK23876:ME404:1	ME	Rauta	3 kpl	62 g	Esine		M404	KO 4	poistettu
<i>Ohutta, mahdollisesti melko modernia levyjä eri kokoisia paloja.</i>									
TMK23876:ME404:2	ME	Rauta	5 kpl	167 g	Esine	Naula	M404	KO 4	poistettu
<i>Nauloja.</i>									
TMK23876:KA405:1	KA	Fajanssi	4 kpl	160 g	Rakennusmateriaali	Kaakeli	M405	KO 4	talletettu
<i>Lasittamattomia paloja.</i>									
TMK23876:KA405:2	KA	Punasavi lasitettu	3 kpl	124 g	Rakennusmateriaali	Kaakeli	M405	KO 4	talletettu
<i>Kiinnityslistojen katkelmia.</i>									
TMK23876:KE405:1	KE	Piiposliini	1 kpl	5 g	Astia		M405	KO 4	talletettu
<i>Koristelematon reunapala.</i>									
TMK23876:KE405:2	KE	Piiposliini	2 kpl	15 g	Astia		M405	KO 4	talletettu
<i>Tasaisia paloja eri astioiden pohjasta.</i>									
TMK23876:KE405:3	KE	Piiposliini	2 kpl	5 g	Astia		M405	KO 4	talletettu
<i>Koristelemattomat kylkipalat eri astioista.</i>									
TMK23876:KE405:4	KE	Fajanssi	1 kpl	2 g	Astia	Kuppi	M405	KO 4	talletettu
<i>Reunapala, jonka ulkopinnassa maalattua koristelua. Ulkopinnassa korvan katkelma.</i>									
TMK23876:KE405:5	KE	Fajanssi	5 kpl	20 g	Astia		M405	KO 4	talletettu
<i>Kylkipaloja samasta astiasta. Sisäpinnalla sinistä maalauskoristelua.</i>									
TMK23876:KE405:6	KE	Fajanssi	3 kpl	7 g	Astia		M405	KO 4	talletettu
<i>Kylkipaloja samasta astiasta. Sisäpinnalla maalattu viivakoriste.</i>									

Linnankatu 17, 2022
Löytöluettelo

TMK23876:KE405:7	KE	Fajanssi	3 kpl	6 g	Astia		M405 KO 4
<i>Tasaiset koristelemattomat palat eri astioiden pohjasta.</i>							
TMK23876:KE405:8	KE	Punasavi lasitettu	10 kpl	94 g	Astia	Kulho	M405 KO 4
<i>Reuna-, pohja-, ja kylkipaloja samasta bolus-koristellusta astiasta. Pohjareuna profiloitu.</i>							
TMK23876:KE405:9	KE	Punasavi lasitettu	1 kpl	93 g	Astia	Kulho	M405 KO 4
<i>Reunapala bolus-koristellusta astiasta.</i>							
TMK23876:KE405:10	KE	Punasavi lasitettu	2 kpl	9 g	Astia	Kulho	M405 KO 4
<i>Reunapalat samasta bolus-koristelusta astiasta.</i>							
TMK23876:KE405:11	KE	Punasavi lasitettu	1 kpl	20 g	Astia	Kulho	M405 KO 4
<i>Reunapala bolus-koristellusta astiasta. Sisäpinta samaa.</i>							
TMK23876:KE405:12	KE	Punasavi lasitettu	1 kpl	73 g	Astia	Vati	M405 KO 4
<i>Reunapala bolus-koristellusta astiasta.</i>							
TMK23876:KE405:13	KE	Punasavi lasitettu	1 kpl	79 g	Astia	Kulho	M405 KO 4
<i>Reunapala, jonka sisäpinnan lasite ja koristelu ovat tuhoutuneet. Astian ulkopinnassa on korva.</i>							
TMK23876:KE405:14	KE	Punasavi lasitettu	3 kpl	40 g	Astia	Kulho	M405 KO 4
<i>Reunapaloja eri astioista. Sisäpintojen lasite ja mahdollinen koristelu on tuhoutunut.</i>							
TMK23876:KE405:15	KE	Punasavi lasitettu	1 kpl	17 g	Astia	Vati	M405 KO 4
<i>Reunapala, jonka sisäpinnan lasite ja koristelu ovat tuhoutuneet.</i>							
TMK23876:KE405:16	KE	Punasavi lasitettu	1 kpl	24 g	Astia		M405 KO 4
<i>Reunapala, jonka ulkopinnalla on bolus-koristelua.</i>							
TMK23876:KE405:17	KE	Punasavi lasitettu	1 kpl	12 g	Astia		M405 KO 4
<i>Reunapala, jonka ulkopinnalla on bolus-koristelua.</i>							
TMK23876:KE405:18	KE	Punasavi lasitettu	13 kpl	102 g	Astia		M405 KO 4
<i>Reuna-, kylki-, ja pohjapaloja samasta astiasta. Sisäpinnalla tummaa koristelua.</i>							
TMK23876:KE405:19	KE	Punasavi lasitettu	1 kpl	44 g	Astia		M405 KO 4
<i>Reunapala, jonka sisäpinnan lasite on lohjennut. Ulkopinnassa on vertikaalinen korvan katkelma.</i>							
TMK23876:KE405:20	KE	Punasavi lasitettu	2 kpl	21 g	Astia	Vati	M405 KO 4
<i>Koristelemattomat reunapalat eri astioista.</i>							
TMK23876:KE405:21	KE	Punasavi lasitettu	1 kpl	15 g	Astia	Kulho	M405 KO 4
<i>Koristelematon reunapala.</i>							
TMK23876:KE405:22	KE	Punasavi lasittamaton	1 kpl	49 g	Astia	Kulho	M405 KO 4
<i>Lasittamaton kulho.</i>							
TMK23876:KE405:23	KE	Punasavi lasittamaton	2 kpl	20 g	Astia		M405 KO 4
<i>Yhteensopivat reunapalat. Ulkopinnassa muutama ura.</i>							
TMK23876:KE405:24	KE	Punasavi lasittamaton	2 kpl	30 g	Astia		M405 KO 4
<i>Reunapalat eri astioista. Ulkopinnassa muutama ura.</i>							
TMK23876:KE405:25	KE	Punasavi lasittamaton	2 kpl	385 g	Astia		M405 KO 4
<i>Reunapala ja kylkipala samasta paksuseinäisestä ruukkumaisesta astiasta.</i>							
TMK23876:KE405:26	KE	Punasavi lasitettu	2 kpl	18 g	Astia		M405 KO 4
<i>Tasaiset pohjapalat bolus-koristellusta astiasta.</i>							
TMK23876:KE405:27	KE	Punasavi lasitettu	4 kpl	220 g	Astia		M405 KO 4
<i>Pohjapaloja samasta bolus-koristellusta astiasta. Pohjareuna on profiloimaton.</i>							

Linnankatu 17, 2022
Löytöluettelo

TMK23876:KE405:28	KE	Punasavi lasitettu	1 kpl	11 g	Astia		M405	KO 4	talletettu
<i>Pohjapala bolus-koristellusta astiasta. Pohjareuna on profiloimaton.</i>									
TMK23876:KE405:29	KE	Punasavi lasitettu	4 kpl	83 g	Astia		M405	KO 4	talletettu
<i>Pohjareuna-, ja kylkipaloja samasta astiasta. Ulkopinnassa ohut valkosavilietesilaus. Pohjareuna on profiloimaton.</i>									
TMK23876:KE405:30	KE	Punasavi lasitettu	1 kpl	8 g	Astia		M405	KO 4	talletettu
<i>Tasainen pohjapala bolus-koristellusta astiasta.</i>									
TMK23876:KE405:31	KE	Punasavi lasitettu	1 kpl	8 g	Astia		M405	KO 4	talletettu
<i>Kylkipala bolus-koristellusta astiasta.</i>									
TMK23876:KE405:32	KE	Punasavi lasitettu	6 kpl	32 g	Astia		M405	KO 4	talletettu
<i>Koristelemattomia kylkipaloja eri astioista.</i>									
TMK23876:KE405:33	KE	Punasavi lasittamaton	3 kpl	39 g	Astia		M405	KO 4	talletettu
<i>Kylkipaloja samasta astiasta.</i>									
TMK23876:KE405:34	KE	Punasavi lasittamaton	1 kpl	33 g	Astia		M405	KO 4	talletettu
<i>Kylkipala.</i>									
TMK23876:LA405:1	LA	Lasi	1 kpl	81 g	Esine	Pullo	M405	KO 4	talletettu
<i>Pienen kanttipullon pohjaosa. Lasimassa on väritöntä. Kyljessä kirjain B.</i>									
TMK23876:LA405:2	LA	Lasi	2 kpl	91 g	Astia	Pullo	M405	KO 4	talletettu
<i>Pohjat eri pulloista. Lasimassa pienemmässä pohjassa väritöntä, pohjassa punttelinarpi ja toisessa ruskeaa, puristelasia.</i>									
TMK23876:LA405:3	LA	Lasi	2 kpl	29 g	Astia		M405	KO 4	talletettu
<i>Reunapala, jossa vertikaali korvan katkelma sekä irtonainen korvan pala mahdollisesti samasta astiasta. Lasimassa on väritään vihreää.</i>									
TMK23876:LA405:4	LA	Lasi	2 kpl	16 g	Astia	Pullo	M405	KO 4	talletettu
<i>Kylkipalat samasta astiasta. Paloissa kirjaimet M ja N tai Z. Lasimassa on väritöntä.</i>									
TMK23876:LA405:5	LA	Lasi	1 kpl	24 g	Astia	Pullo	M405	KO 4	talletettu
<i>Aaltomaiseksi hiottu kylkipala. Lasimassa on väritöntä.</i>									
TMK23876:LA405:6	LA	Lasi	50 kpl	292 g	Esine	Pullo	M405	KO 4	talletettu
<i>Kylkipaloja eri astioista.</i>									
TMK23876:LA405:7	LA	Lasi	12 kpl	27 g	Rakennusmateriaali	Tasolasi / ikkunalasi	M405	KO 4	talletettu
<i>Lasimassa on väritään vihreää.</i>									
TMK23876:LA405:8	LA	Lasi	9 kpl	13 g	Rakennusmateriaali	Tasolasi / ikkunalasi	M405	KO 4	talletettu
<i>Lasimassa on väritöntä.</i>									
TMK23876:LI405:1	LI	Valkosavi lasittamaton	1 kpl	2 g	Esine	Tupakkapiippu	M405	KO 4	talletettu
<i>Koristelematon varren katkelma.</i>									
TMK23876:ME405:1	ME	Rauta	1 kpl	80 g	Esine	Veitsi/Puukko	M405	KO 4	talletettu
<i>Veitsen korrodoitunut katkelma. Terän kärki puuttuu.</i>									
TMK23876:ME405:2	ME	Rauta	1 kpl	426 g	Rakennusmateriaali		M405	KO 4	talletettu
<i>Kookas oven hela/lattarauta, jonka pää on muotoiltu sipulimaiseksi. Korrodoitunut.</i>									
TMK23876:ME405:3	ME	Rauta	1 kpl	135 g	Rakennusmateriaali		M405	KO 4	talletettu
<i>Kaarevaksi vääntynyt lattarauta, jonka toisessa päässä on reikä.</i>									
TMK23876:ME405:4	ME	Rauta	8 kpl	137 g	Rakennusmateriaali	Naula	M405	KO 4	poistettu
<i>Nauloja.</i>									
TMK23876:LI406:1	LI	Valkosavi lasittamaton	1 kpl	4 g	Esine	Tupakkapiippu	M406	KO 4	talletettu
<i>Koristelematon varren katkelma.</i>									

Linnankatu 17, 2022
Löytöluettelo

TMK23876:ME504:1	ME Rauta	1 kpl	30 g	Rakennusmateriaali	Naula	M504 KO 5
<i>Korrodoitunut naula.</i>						
TMK23876:KE505:1	KE Posliini	1 kpl	4 g	Astia		M505 KO 5
<i>Pohjapala, sisäpinnalla sininen maalauskoristelu. Matala jalkarenas.</i>						
TMK23876:KE505:2	KE Piiposliini	6 kpl	11 g	Astia		M505 KO 5
<i>Koristelemattomia reunapaloja eri astioista.</i>						
TMK23876:KE505:3	KE Piiposliini	1 kpl	8 g	Astia	Kuppi	M505 KO 5
<i>Koristelematon pohjapala. Pohjassa korotettu jalkarenas.</i>						
TMK23876:KE505:4	KE Piiposliini	2 kpl	6 g	Astia		M505 KO 5
<i>Koristelemattomia pohjapaloja eri astioista.</i>						
TMK23876:KE505:5	KE Piiposliini	5 kpl	28 g	Astia		M505 KO 5
<i>Tasaisia koristelemattomia paloja mahdollisesti eri astioiden pohjista.</i>						
TMK23876:KE505:6	KE Piiposliini	1 kpl	1 g	Astia		M505 KO 5
<i>Kylkipala, sisäpinnalla sinistä koristelua.</i>						
TMK23876:KE505:7	KE Piiposliini	17 kpl	46 g	Astia		M505 KO 5
<i>Koristelemattomia kylkipaloja eri astioista.</i>						
TMK23876:KE505:8	KE Fajanssi	1 kpl	3 g	Astia		M505 KO 5
<i>Kylkipala, sisäpinnalla sinistä koristelua.</i>						
TMK23876:KE505:9	KE Fajanssi	2 kpl	5 g	Astia		M505 KO 5
<i>Kylkipaloja, mahdollisesti samasta astiasta, vaaleansininen lasite.</i>						
TMK23876:KE505:10	KE Punasavi lasitettu	9 kpl	89 g	Astia	Vati	M505 KO 5
<i>Reunapaloja eri astioista. Sisäpinnan lasite ja koristelu tuhoutunut.</i>						
TMK23876:KE505:11	KE Punasavi lasitettu	2 kpl	23 g	Astia	Kulho	M505 KO 5
<i>Reunapaloja eri astioista, koristelu ja lasite tuhoutunut.</i>						
TMK23876:KE505:12	KE Punasavi lasitettu	1 kpl	66 g	Astia		M505 KO 5
<i>Reunapala, jossa vertikaalinen korva. Sisäpinnalla väritön lyijylasite. Mahdollisesti pottamainen astia.</i>						
TMK23876:KE505:13	KE Punasavi lasitettu	1 kpl	5 g	Astia		M505 KO 5
<i>Reunapala, sisäpinnalla väritön lyijylasite.</i>						
TMK23876:KE505:14	KE Punasavi lasittamaton	1 kpl	16 g	Astia		M505 KO 5
<i>Mahdollinen reunapala. Ulkopinta lohjennut, sisäpinta huonokuntoinen.</i>						
TMK23876:KE505:15	KE Punasavi lasitettu	2 kpl	36 g	Astia		M505 KO 5
<i>Pohjapaloja eri bolus-koristelluista astioista. Pohjissa profilointia.</i>						
TMK23876:KE505:16	KE Punasavi lasitettu	3 kpl	97 g	Astia		M505 KO 5
<i>Pohjapaloja, eri astioista, lasite ja koristelu tuhoutunut. Pohjareuna profiloimaton.</i>						
TMK23876:KE505:17	KE Punasavi lasitettu	2 kpl	27 g	Astia		M505 KO 5
<i>Horisontaalisia korvan katkelmia, koristelu ja lasite tuhoutunut. Eri astioista.</i>						
TMK23876:KE505:18	KE Punasavi lasitettu	3 kpl	45 g	Astia		M505 KO 5
<i>Kylkipaloja eri bolus-koristelluista astioista.</i>						
TMK23876:KE505:19	KE Punasavi lasitettu	16 kpl	147 g	Astia		M505 KO 5
<i>Kylkipaloja eri astioista, sisäpinnalla väritön lyijylasite.</i>						
TMK23876:KE505:20	KE Punasavi lasitettu	1 kpl	12 g	Astia		M505 KO 5
<i>Boluskoristeltu kylkipala, sisäpinnalla väritön lyijylasite.</i>						

Linnankatu 17, 2022
Löytöluettelo

TMK23876:KE505:21	KE	Punasavi lasittamaton	1 kpl	16 g	Astia			M505	KO 5
<i>Lasittamaton kylkipala.</i>									
TMK23876:LA505:1	LA	Lasi	1 kpl	4 g	Astia			M505	KO 5
<i>Pohjareuna mahdollisesti lasista. Lasimassa on väritöntä.</i>									
TMK23876:LA505:2	LA	Lasi	9 kpl	33 g	Astia		Pullo	M505	KO 5
<i>Kylkipaloja eri astioista. Lasimassa on väriltään vihreää.</i>									
TMK23876:LA505:3	LA	Lasi	5 kpl	7 g	Rakennusmateriaali	Tasolasi / ikkunalasi		M505	KO 5
<i>Lasimassa on väriltään vihreää.</i>									
TMK23876:LA505:4	LA	Lasi	1 kpl	1 g	Astia		Pullo	M505	KO 5
<i>Kylkipala, lasimassa väriltään vihreä.</i>									
TMK23876:LA505:5	LA	Lasi	4 kpl	7 g	Rakennusmateriaali	Tasolasi / ikkunalasi		M505	KO 5
<i>Lasimassa väriltään vihreä.</i>									
TMK23876:LI505:1	LI	Valkosavi lasittamaton	27 kpl	71 g	Esine		Tupakkapiippu	M505	KO 5
<i>Koristelemattomia varsien katkelmia.</i>									
TMK23876:ME505:1	ME	Rauta	4 kpl	35 g	Rakennusmateriaali		Naula	M505	KO 5
<i>Nauloja.</i>									
TMK23876:ME505:2	ME	Rauta	1 kpl	145 g	Tunnistamaton			M505	KO 5
<i>Korrodoitunut pitkulainen möykky.</i>									



Mutu122051Dgf_1



Mutu122051Dgf_2



Mutu122051Dgf_3



Mutu122051Dgf_4




Mutu122051Dgf_5



Mutu122051Dgf_6



Mutu122051Dgf_7

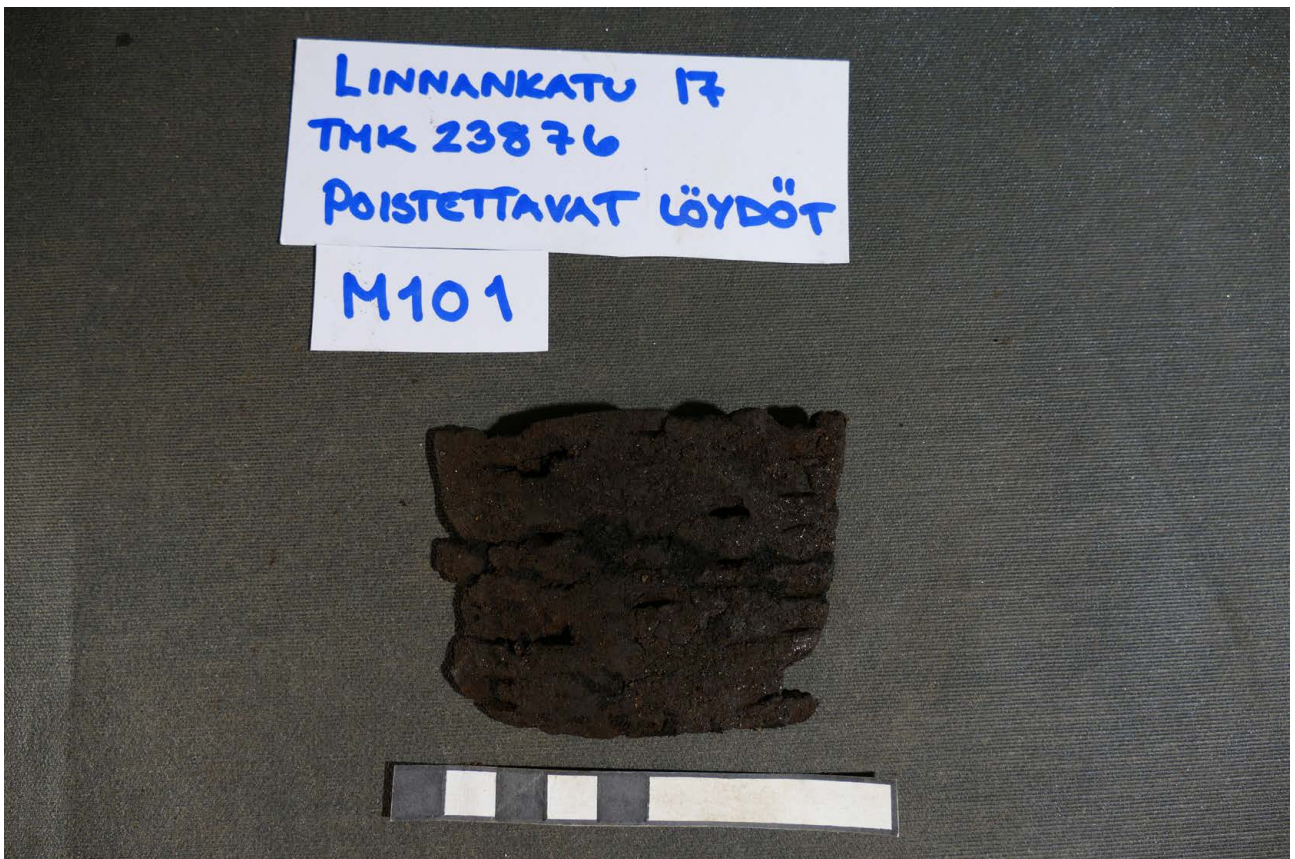


Mutu122051Dgf_8



Mutu122051Dgf_9



Mutu122051Dgf_10

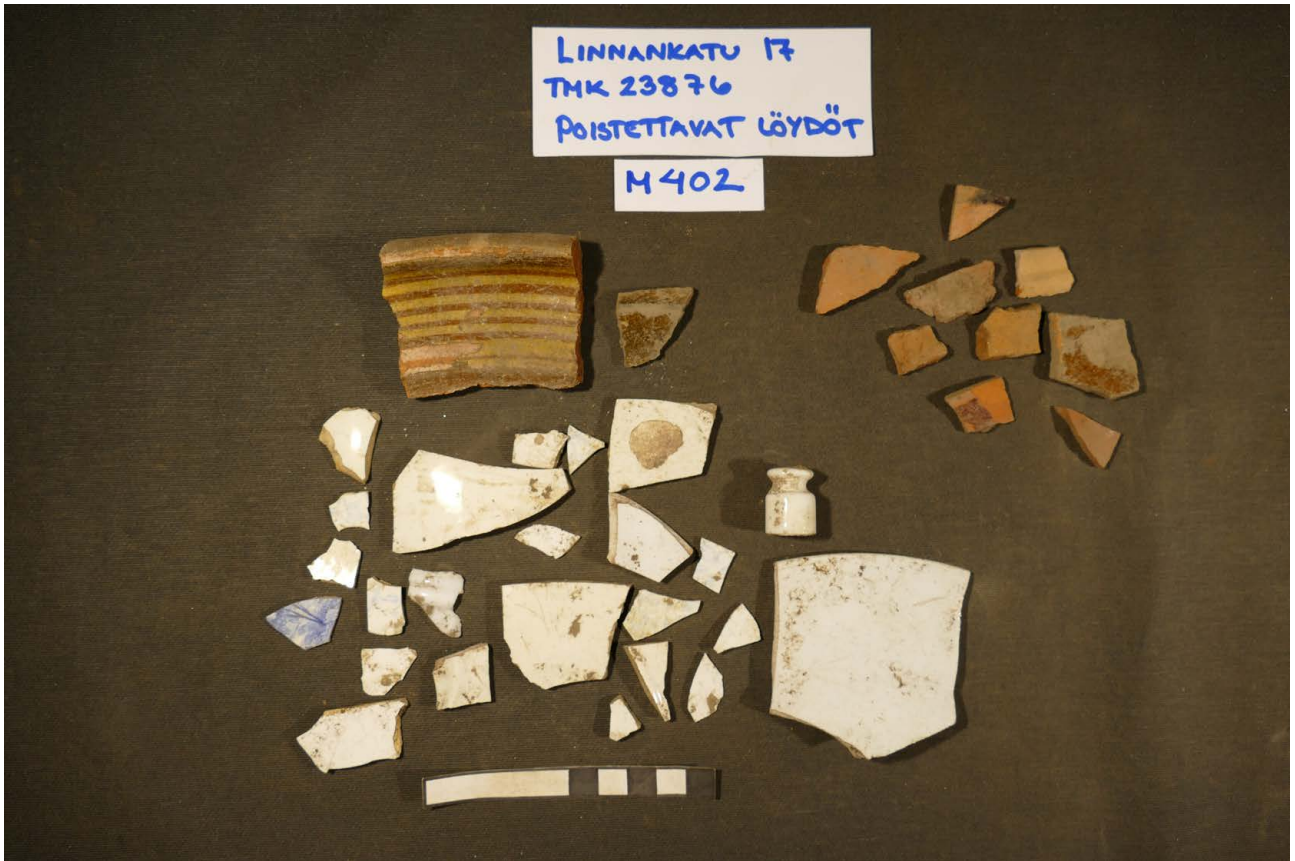

Mutu122051Dgf_11



Mutu122051Dgf_12



Mutu122051Dgf_13



Mutu122051Dgf_14



Mutu122051Dgf_15