

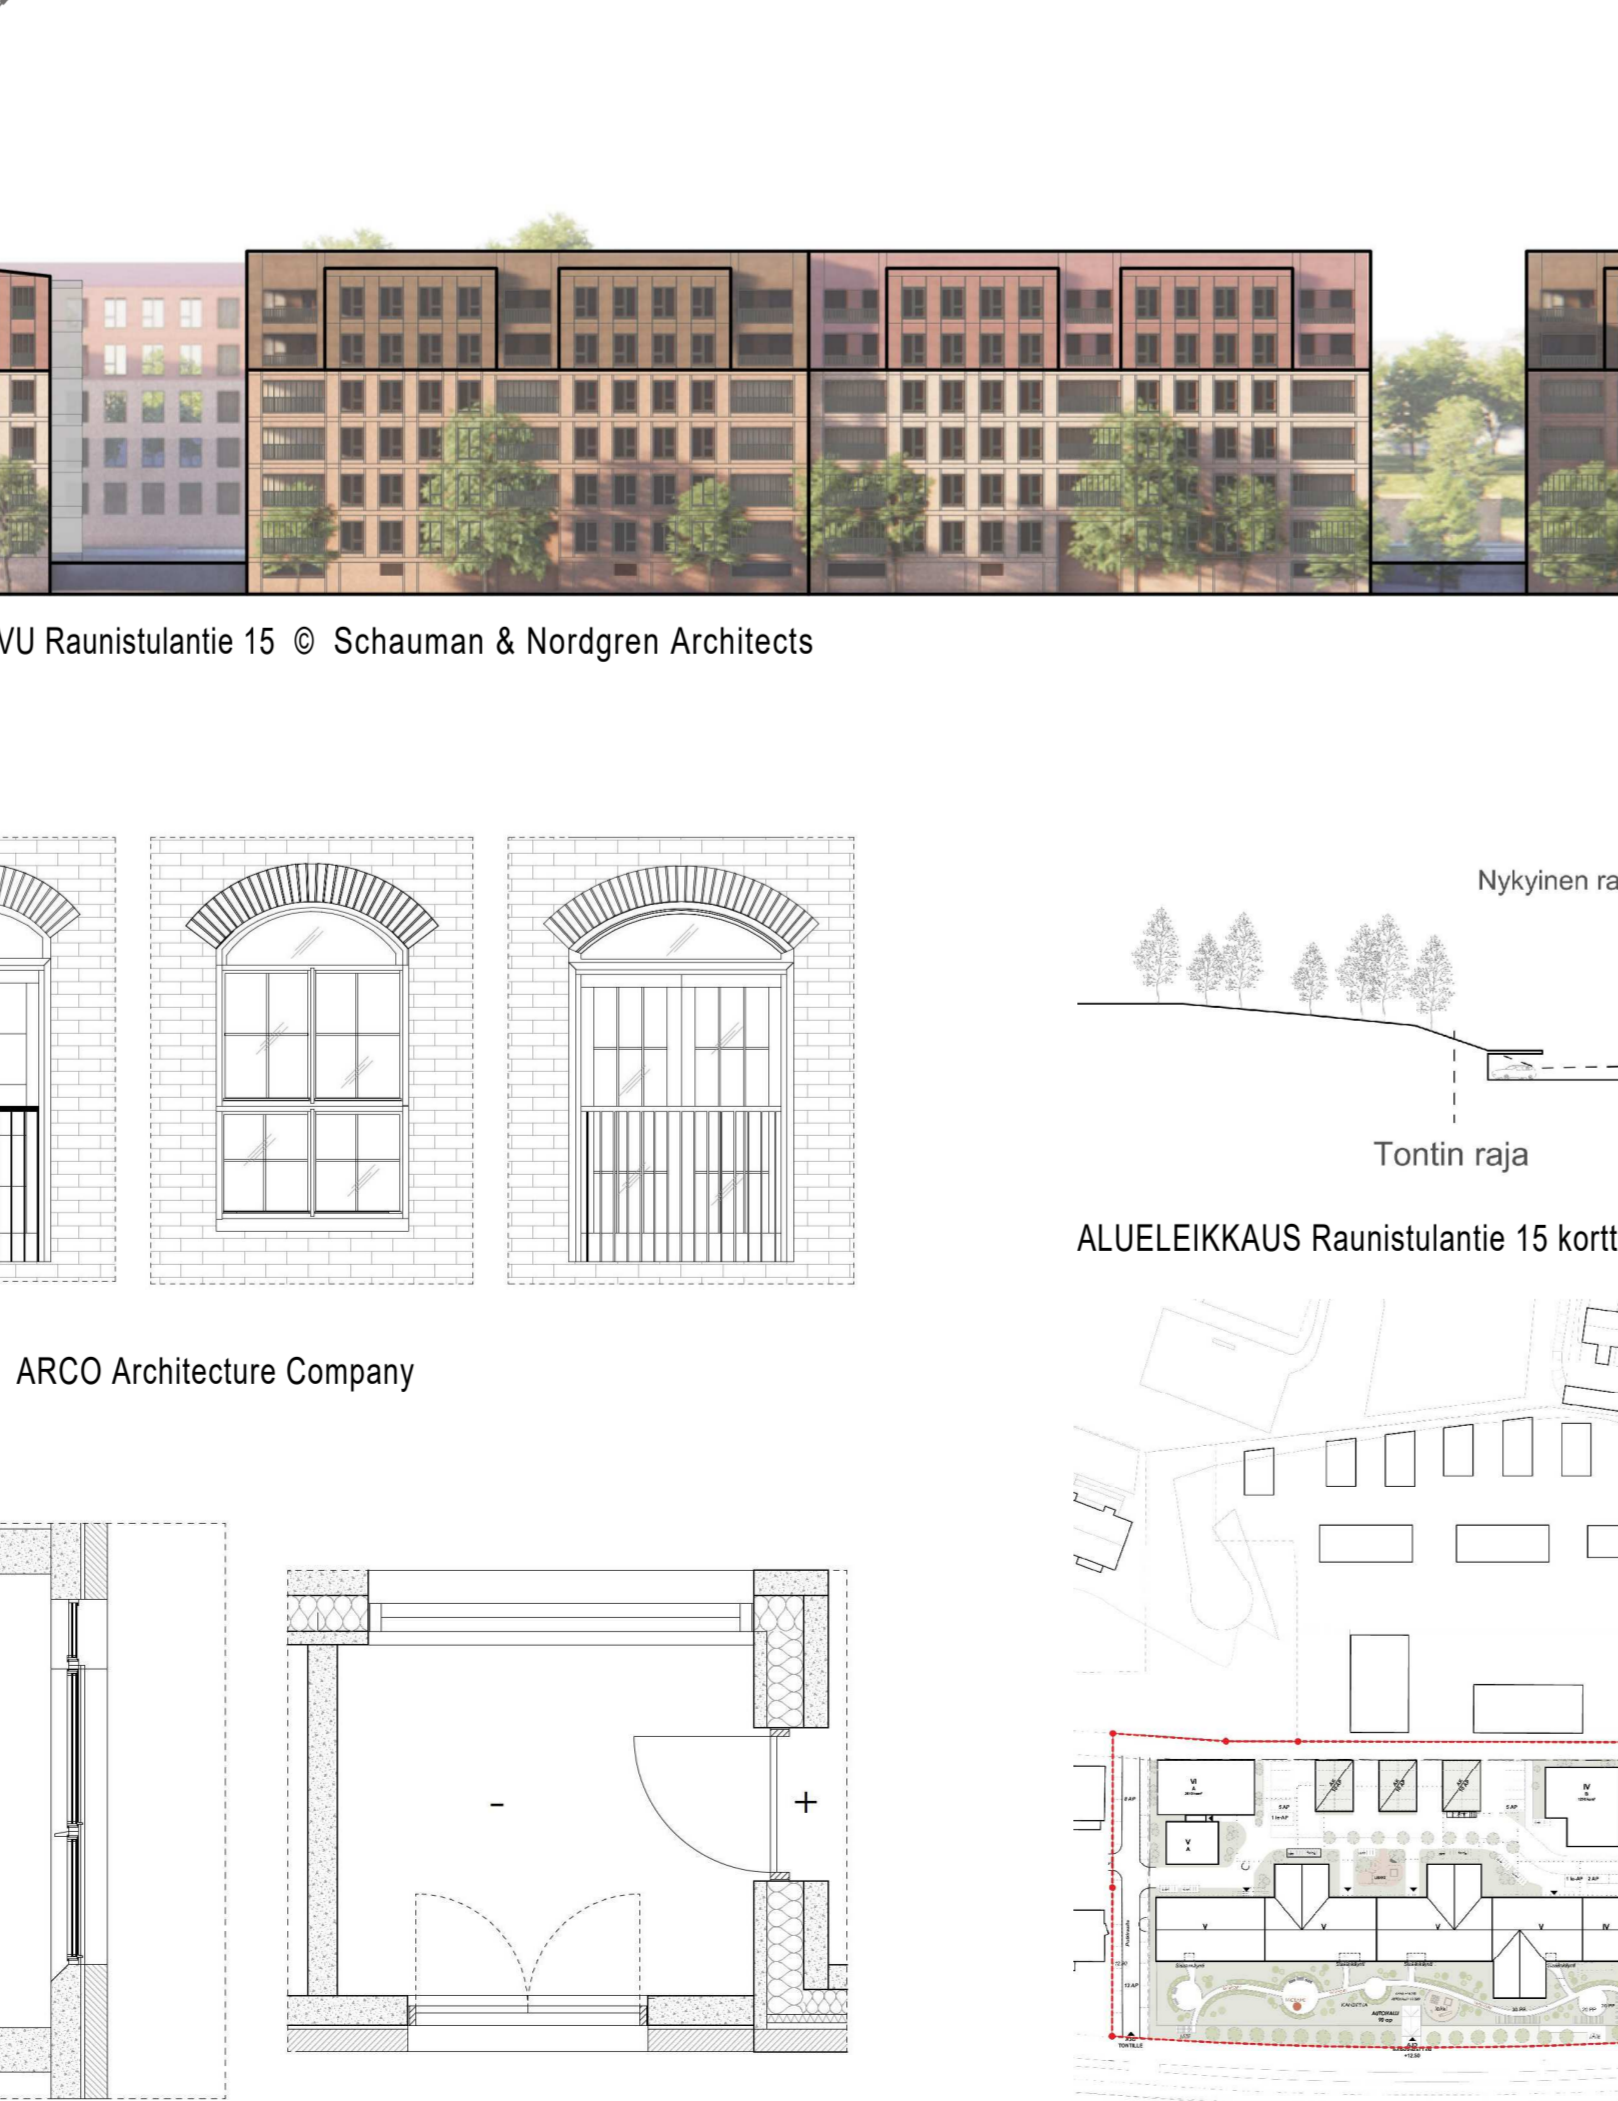
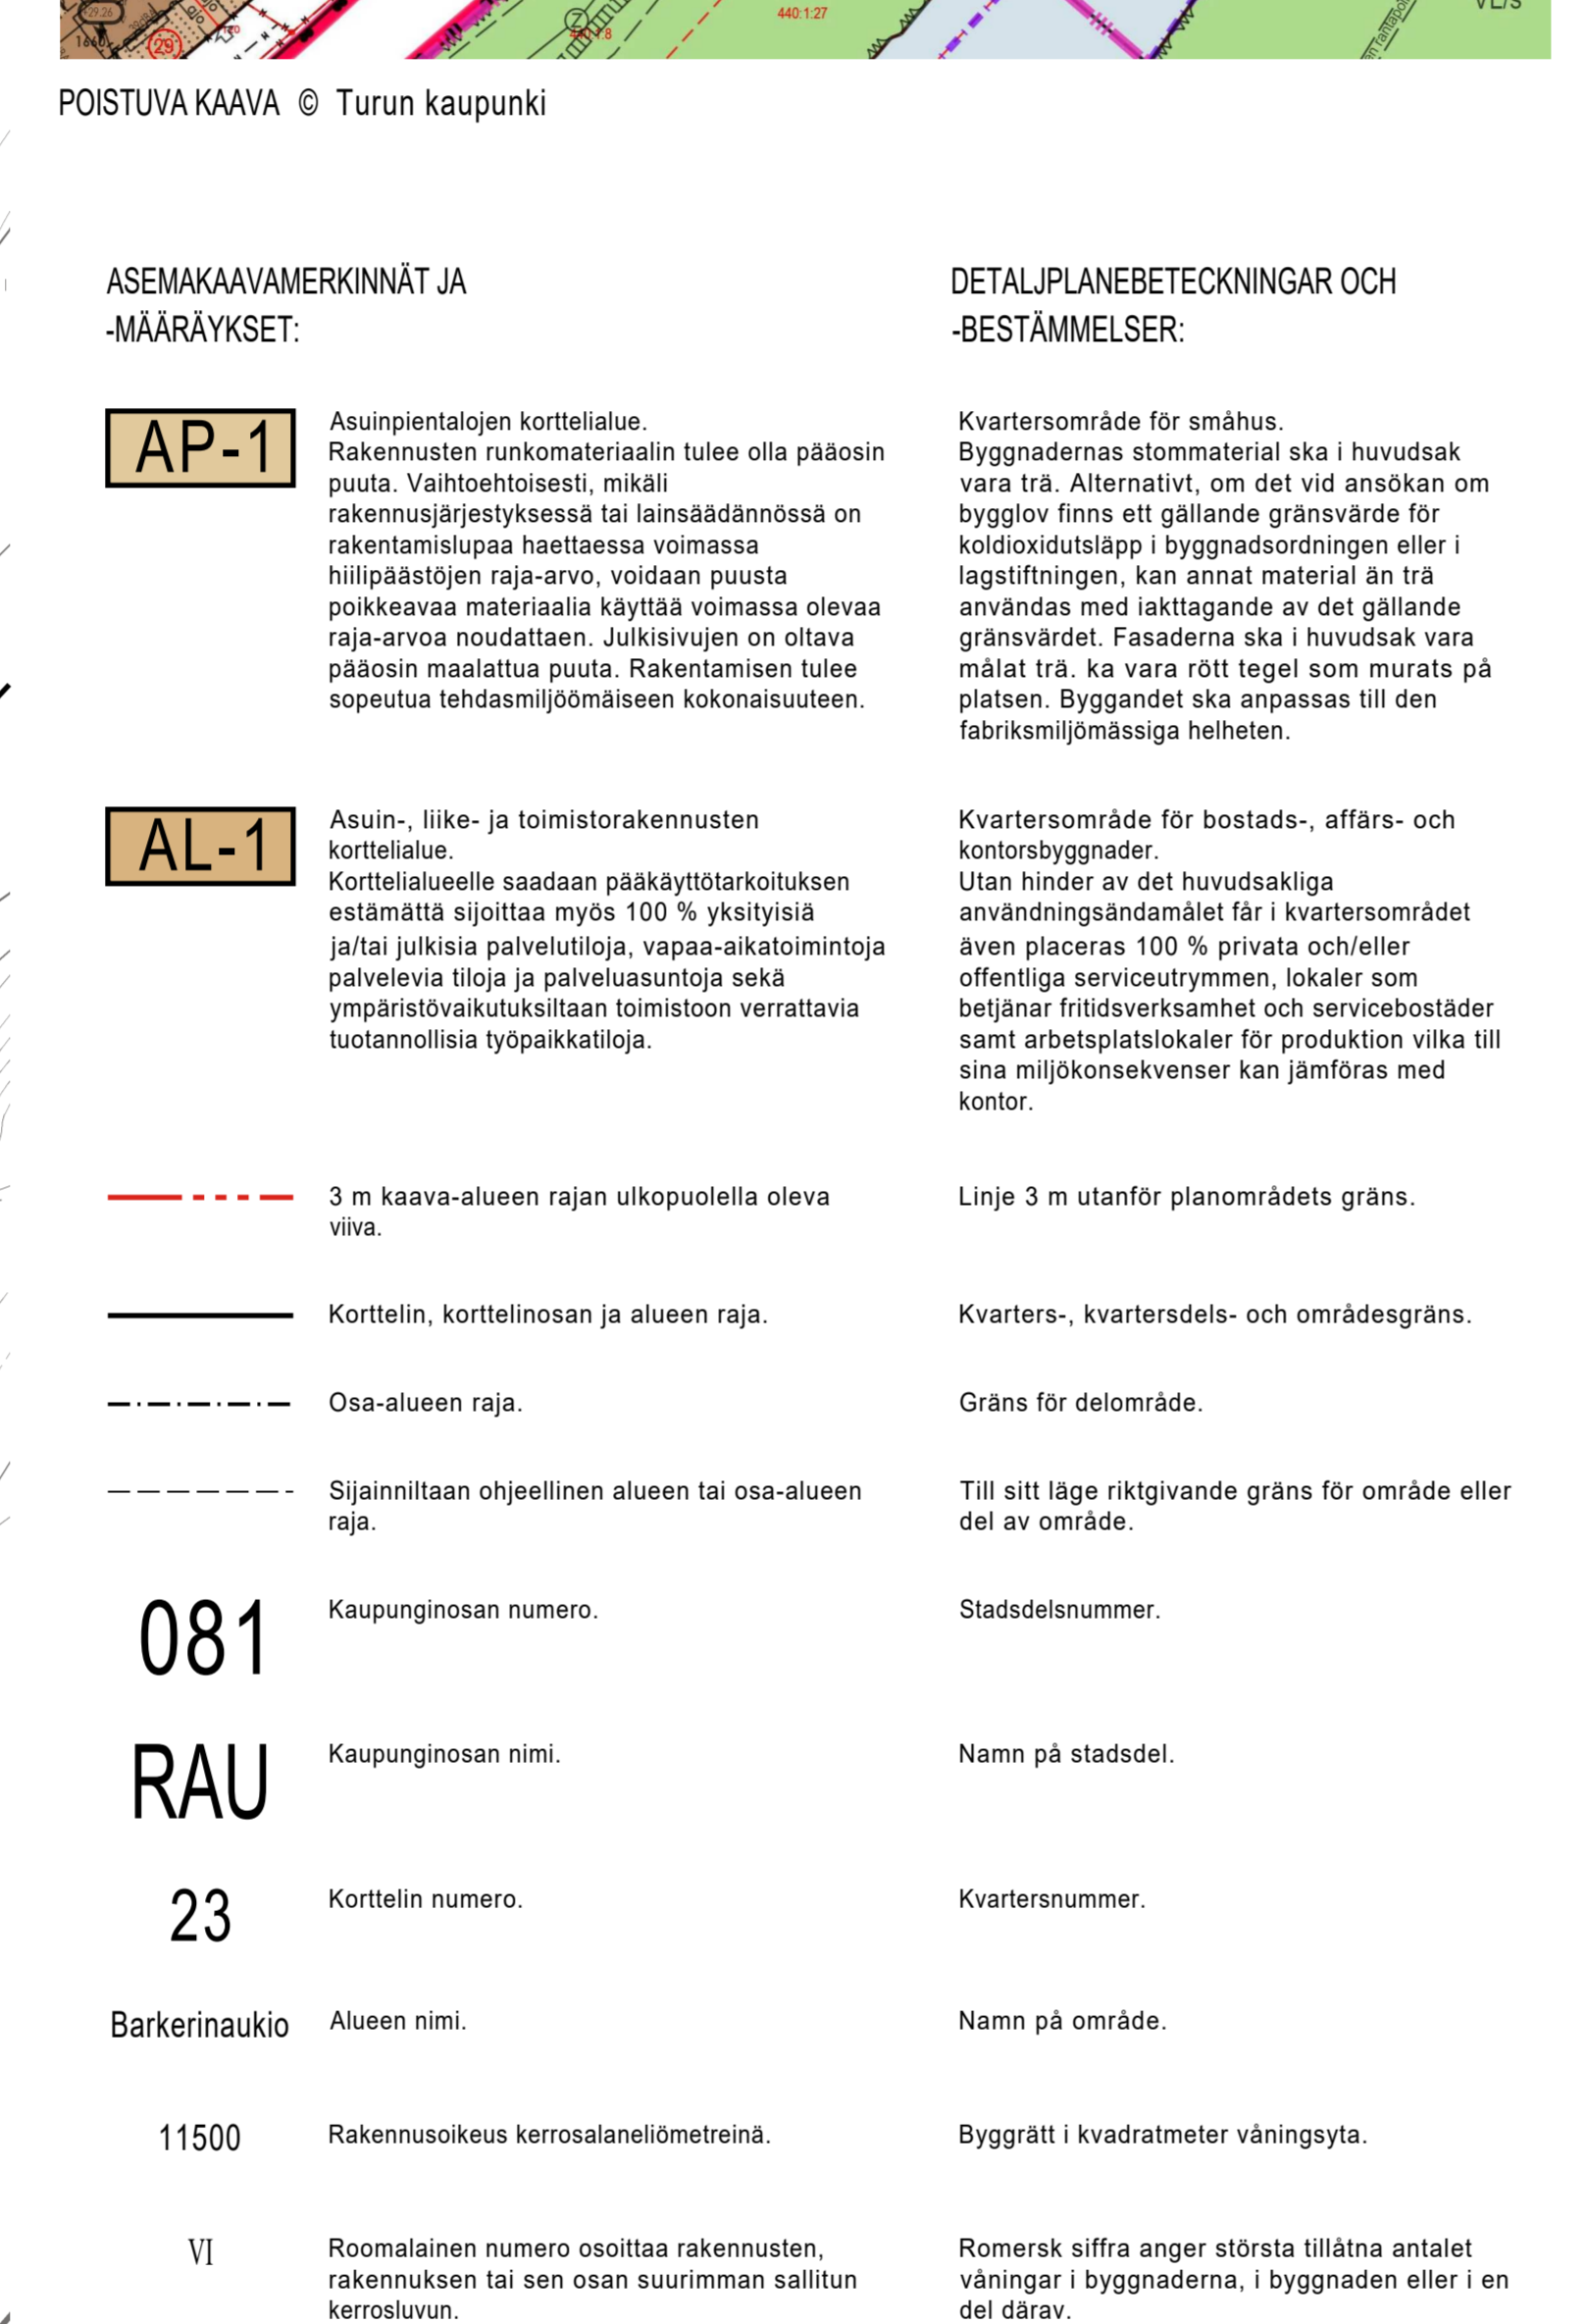
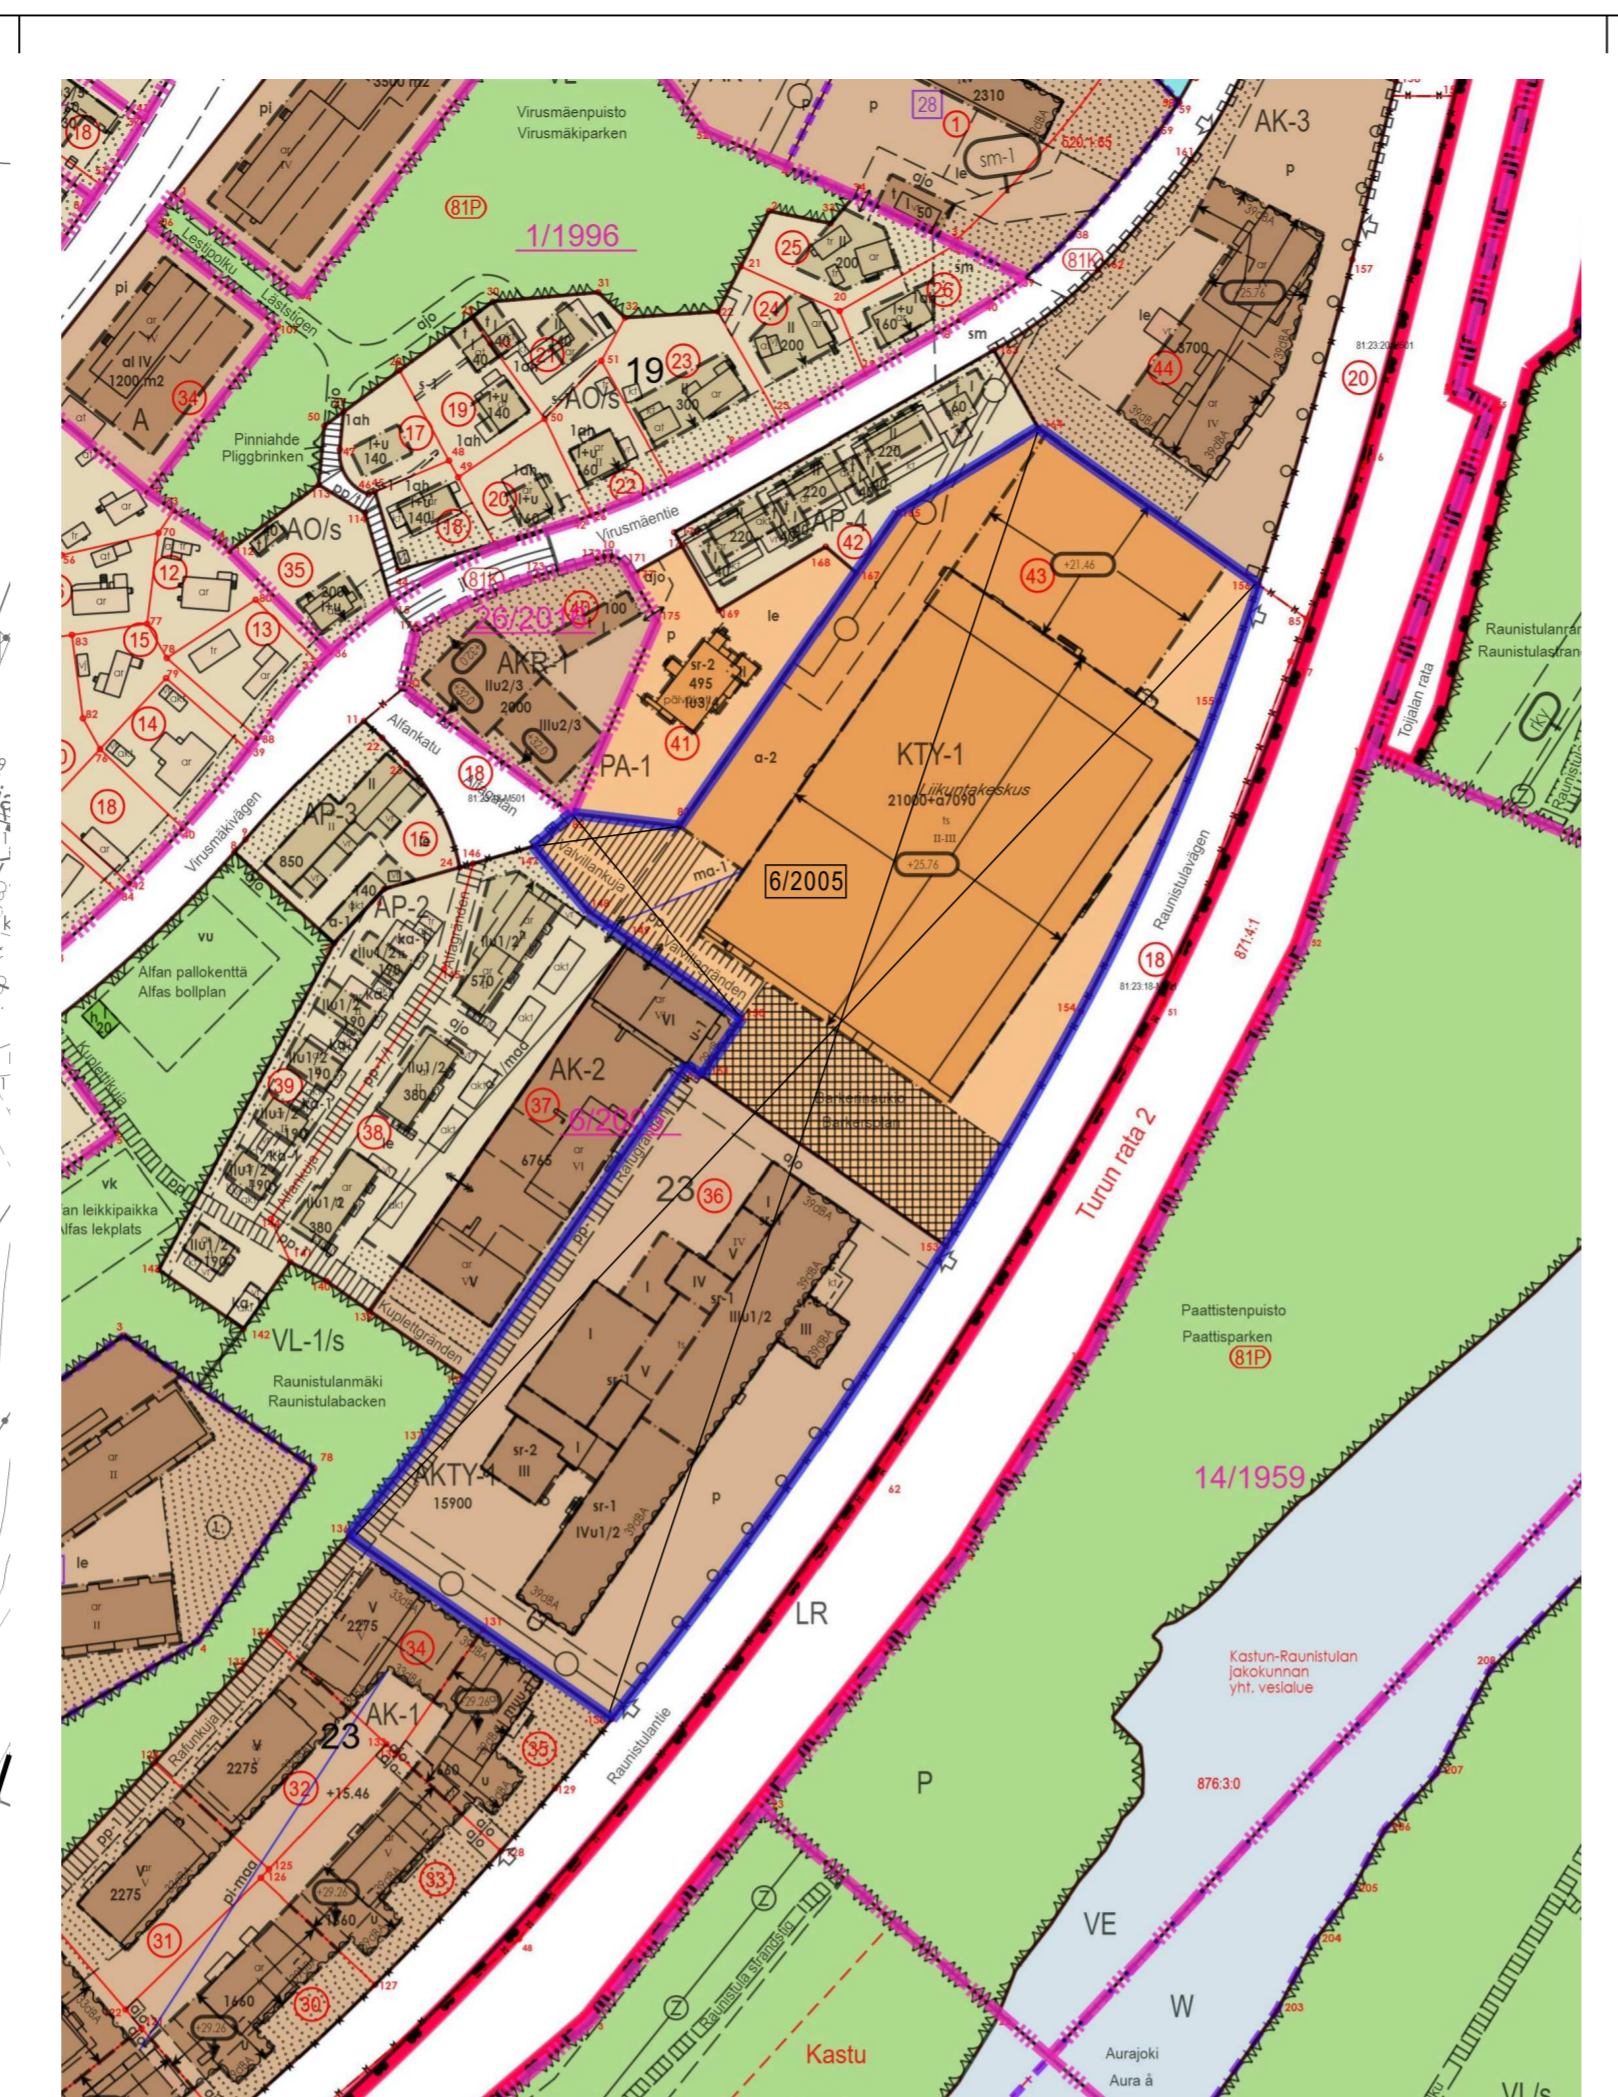
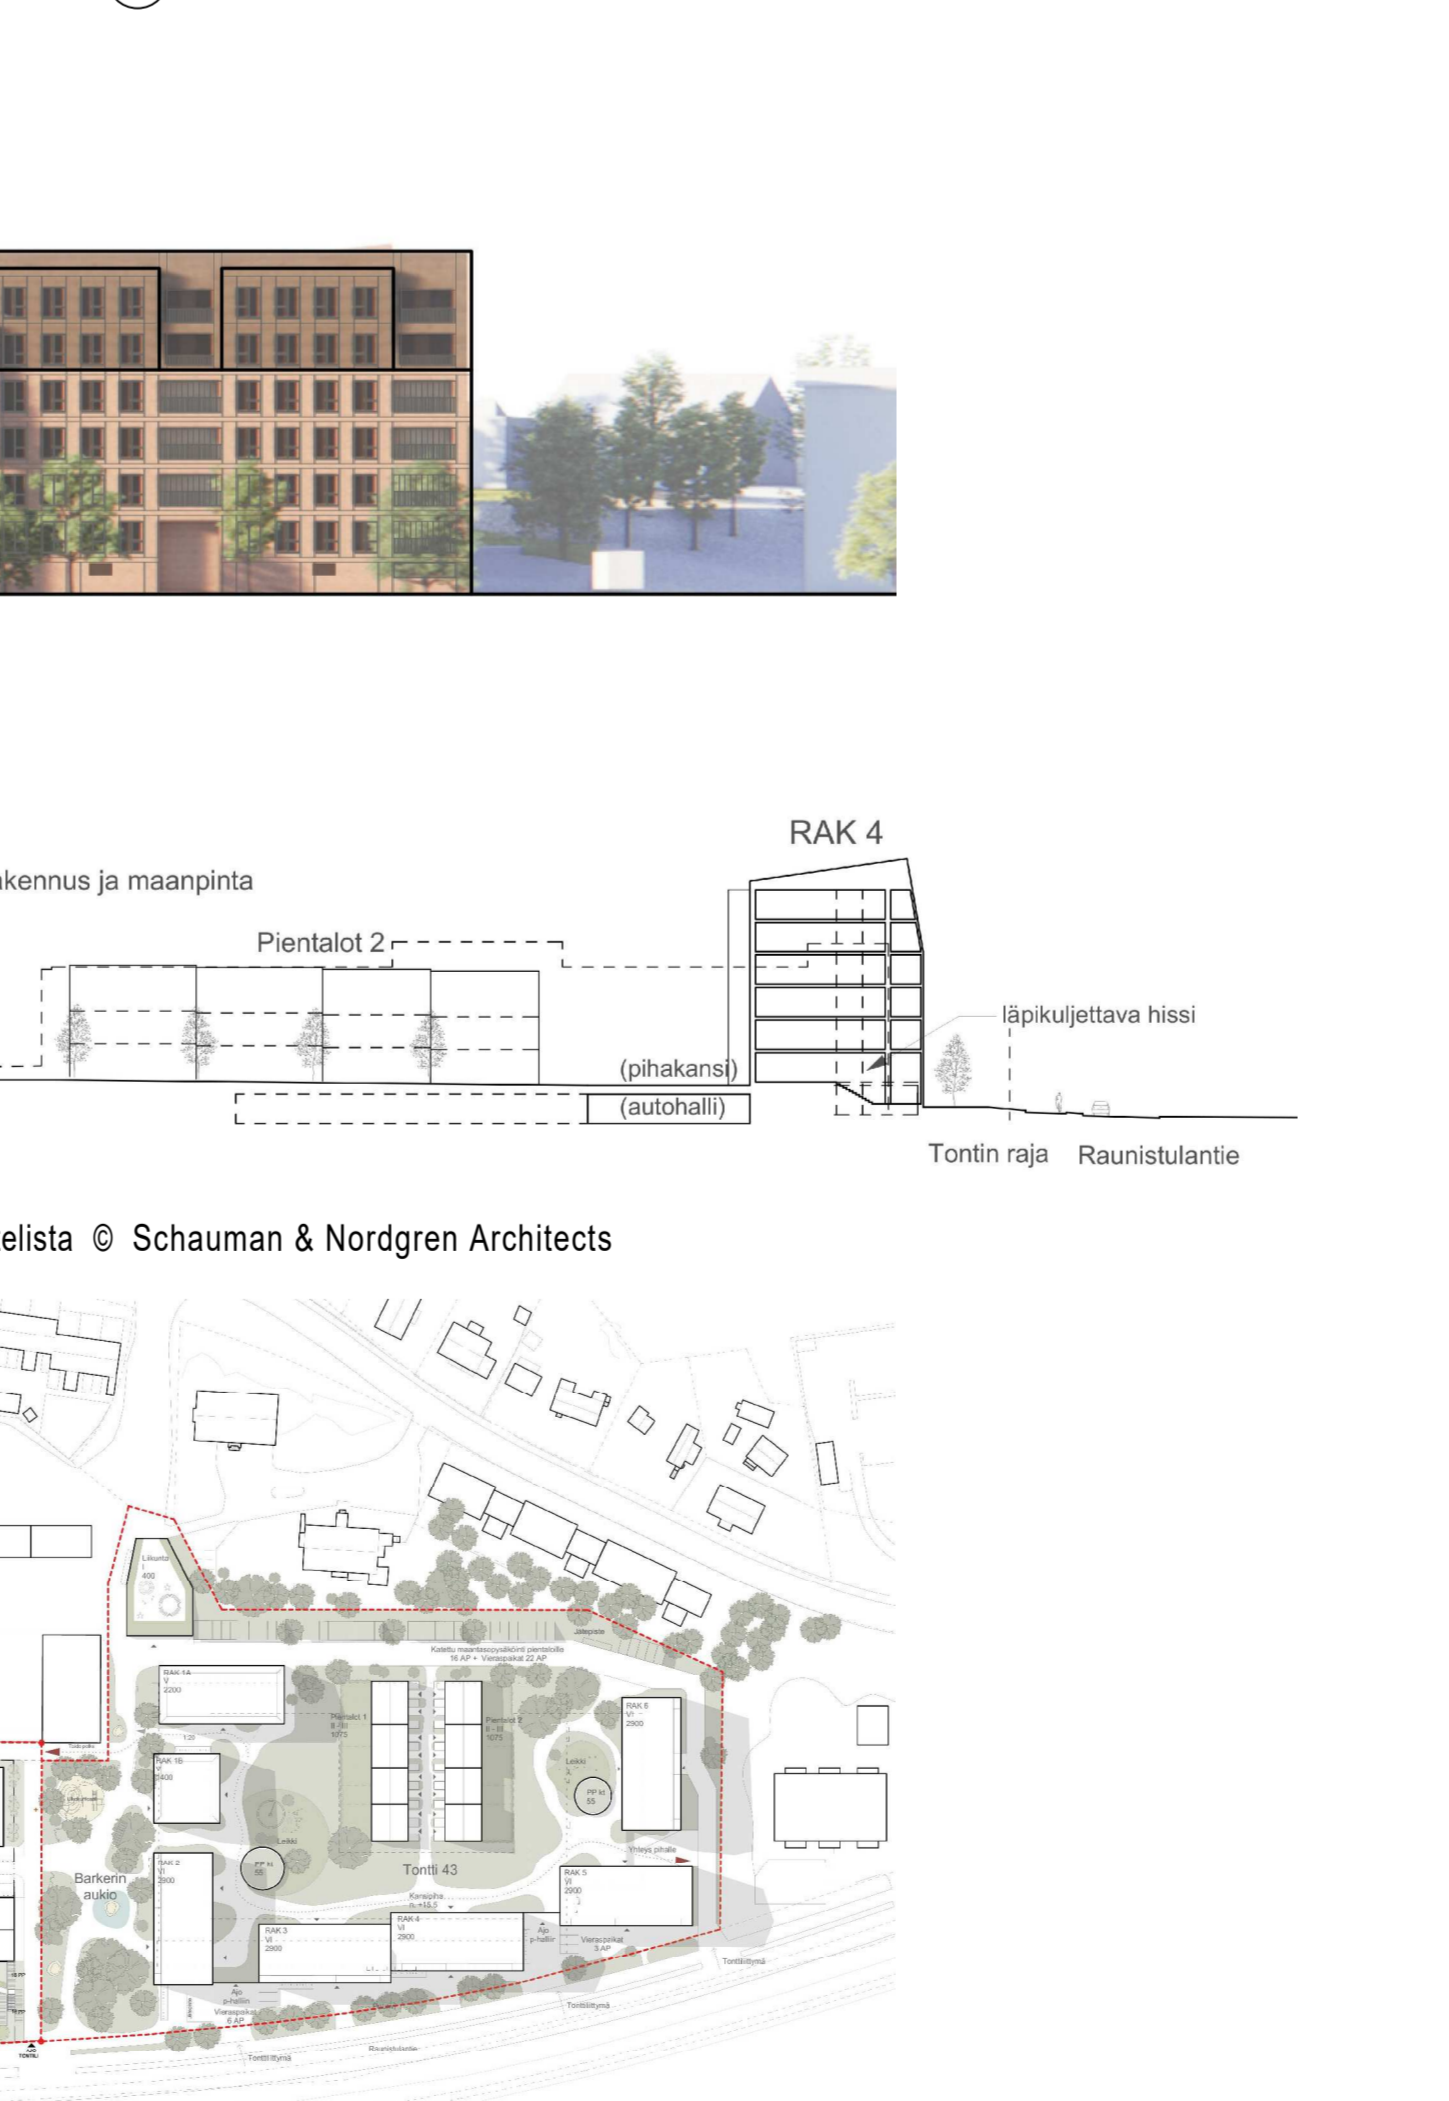




HAVINNEKUVIA Raunistantie 25 © ARCO Architecture Company

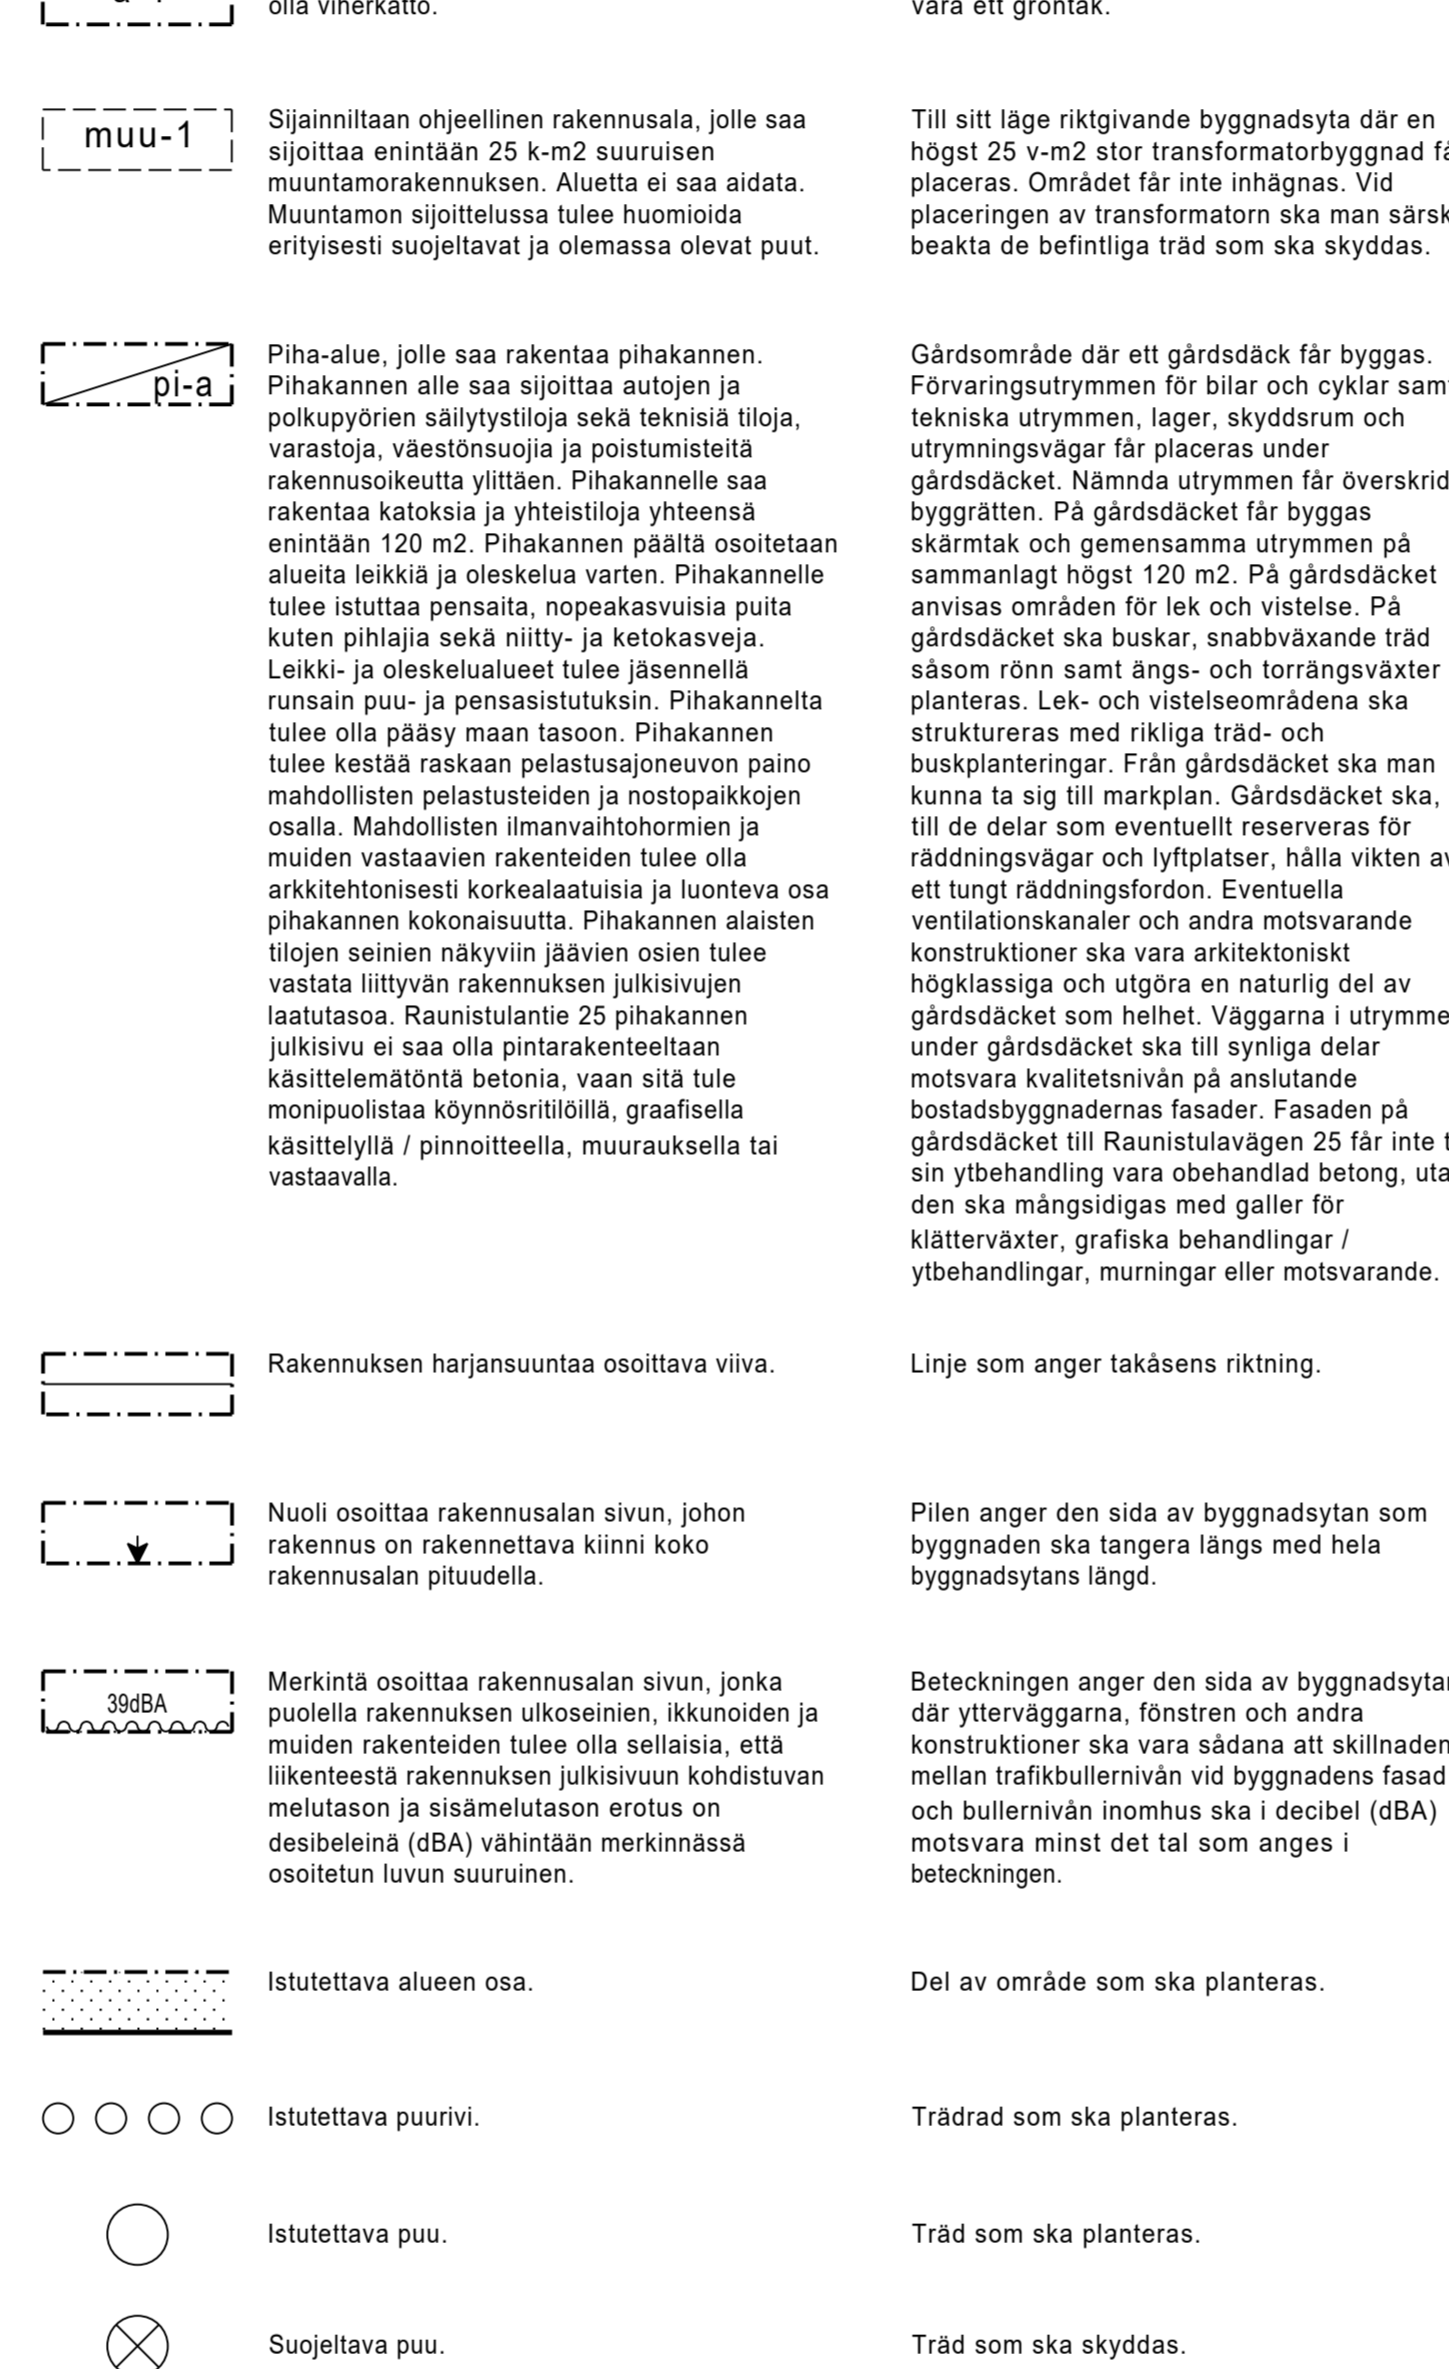




PARVEKELAUTUSPARIAT Raunistantie 25 © ARCO Architecture Company

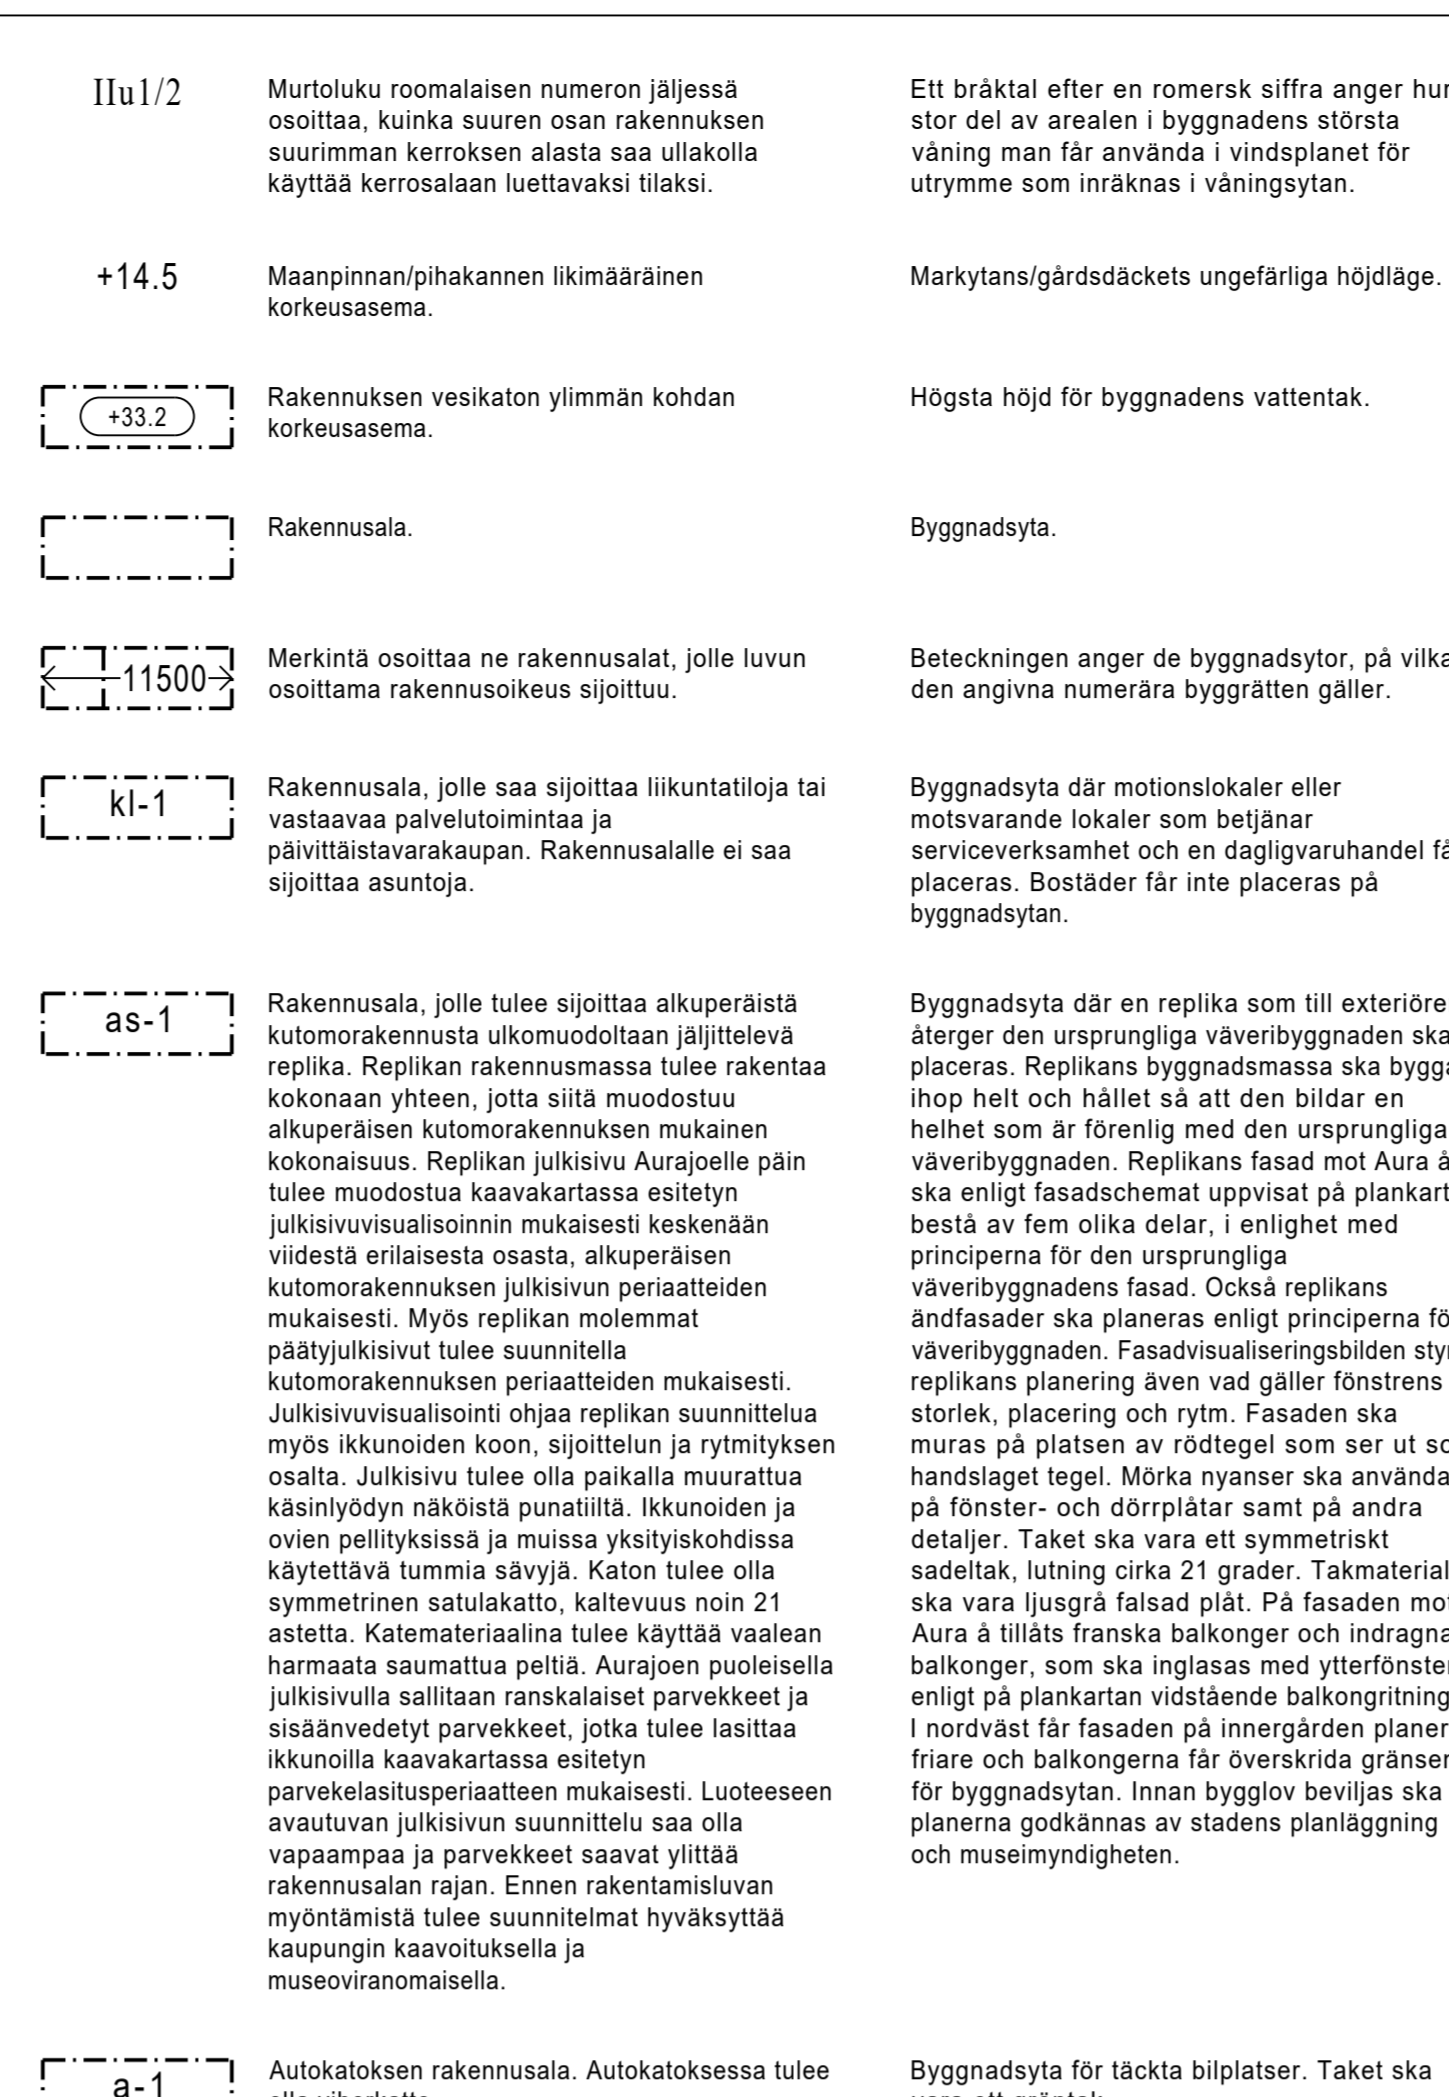



ASEMAKAVANNUKSEN JA MAARÄKSET Raunistantie 25 ja 15 © ARCO Architecture Company ja © Schouman & Nordgren Architects

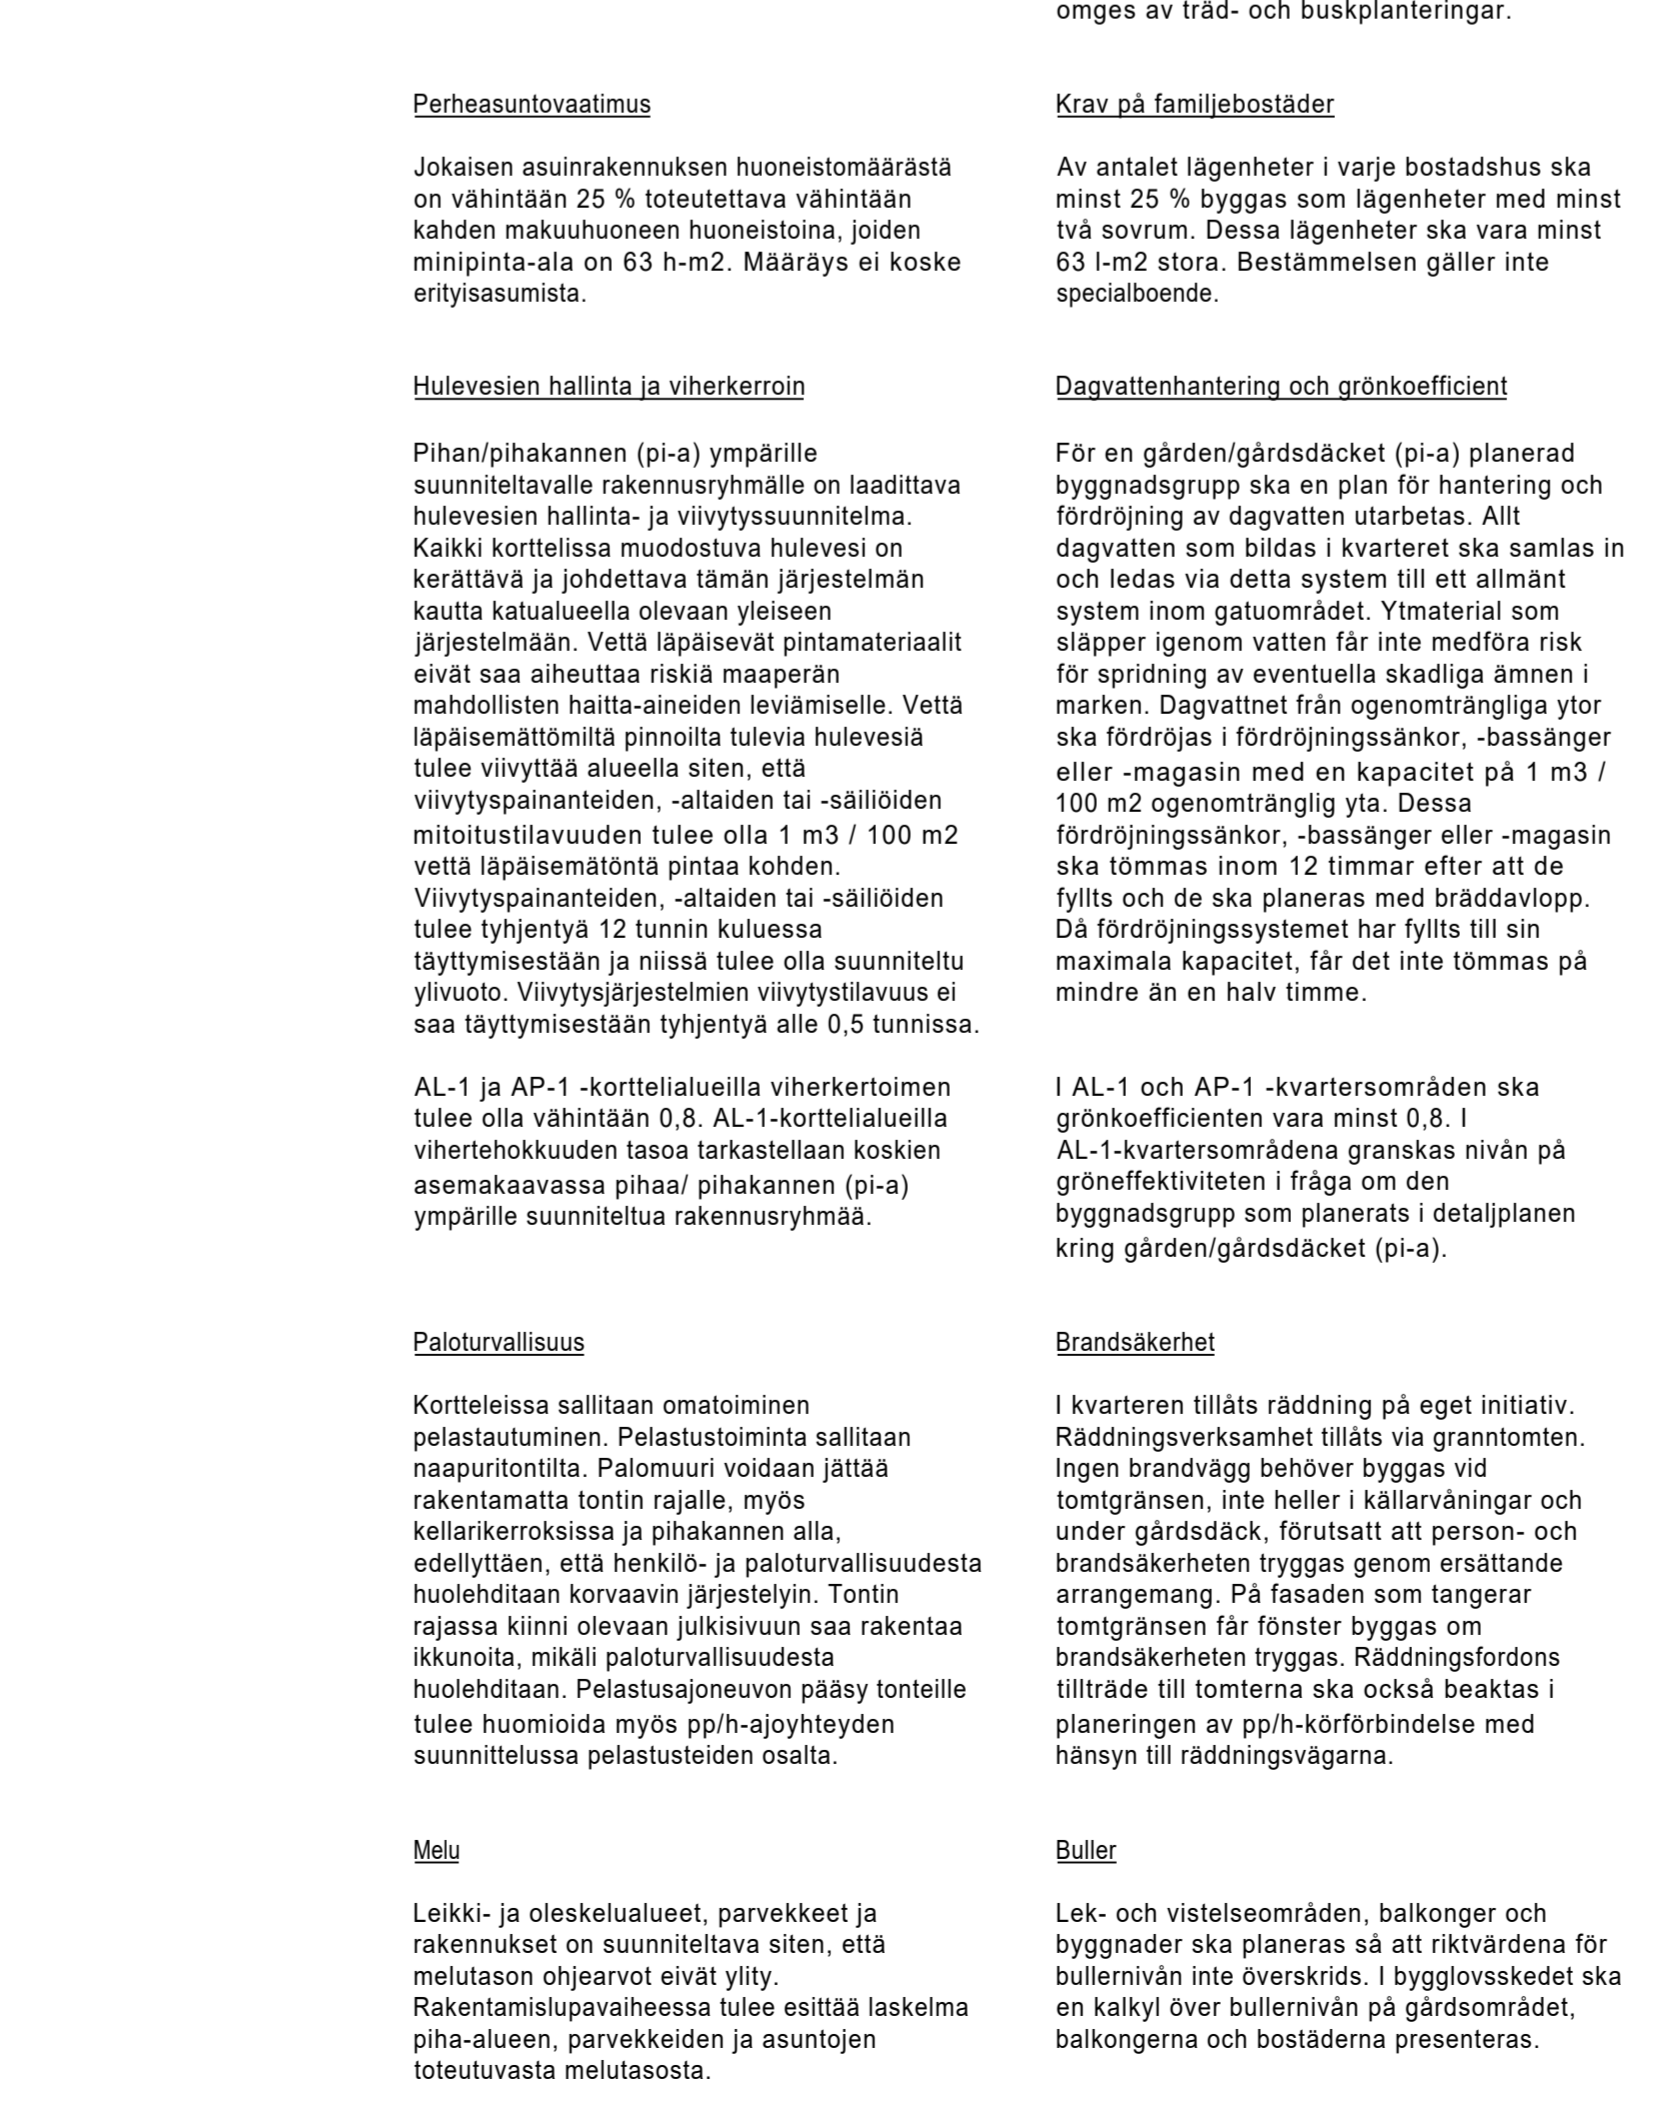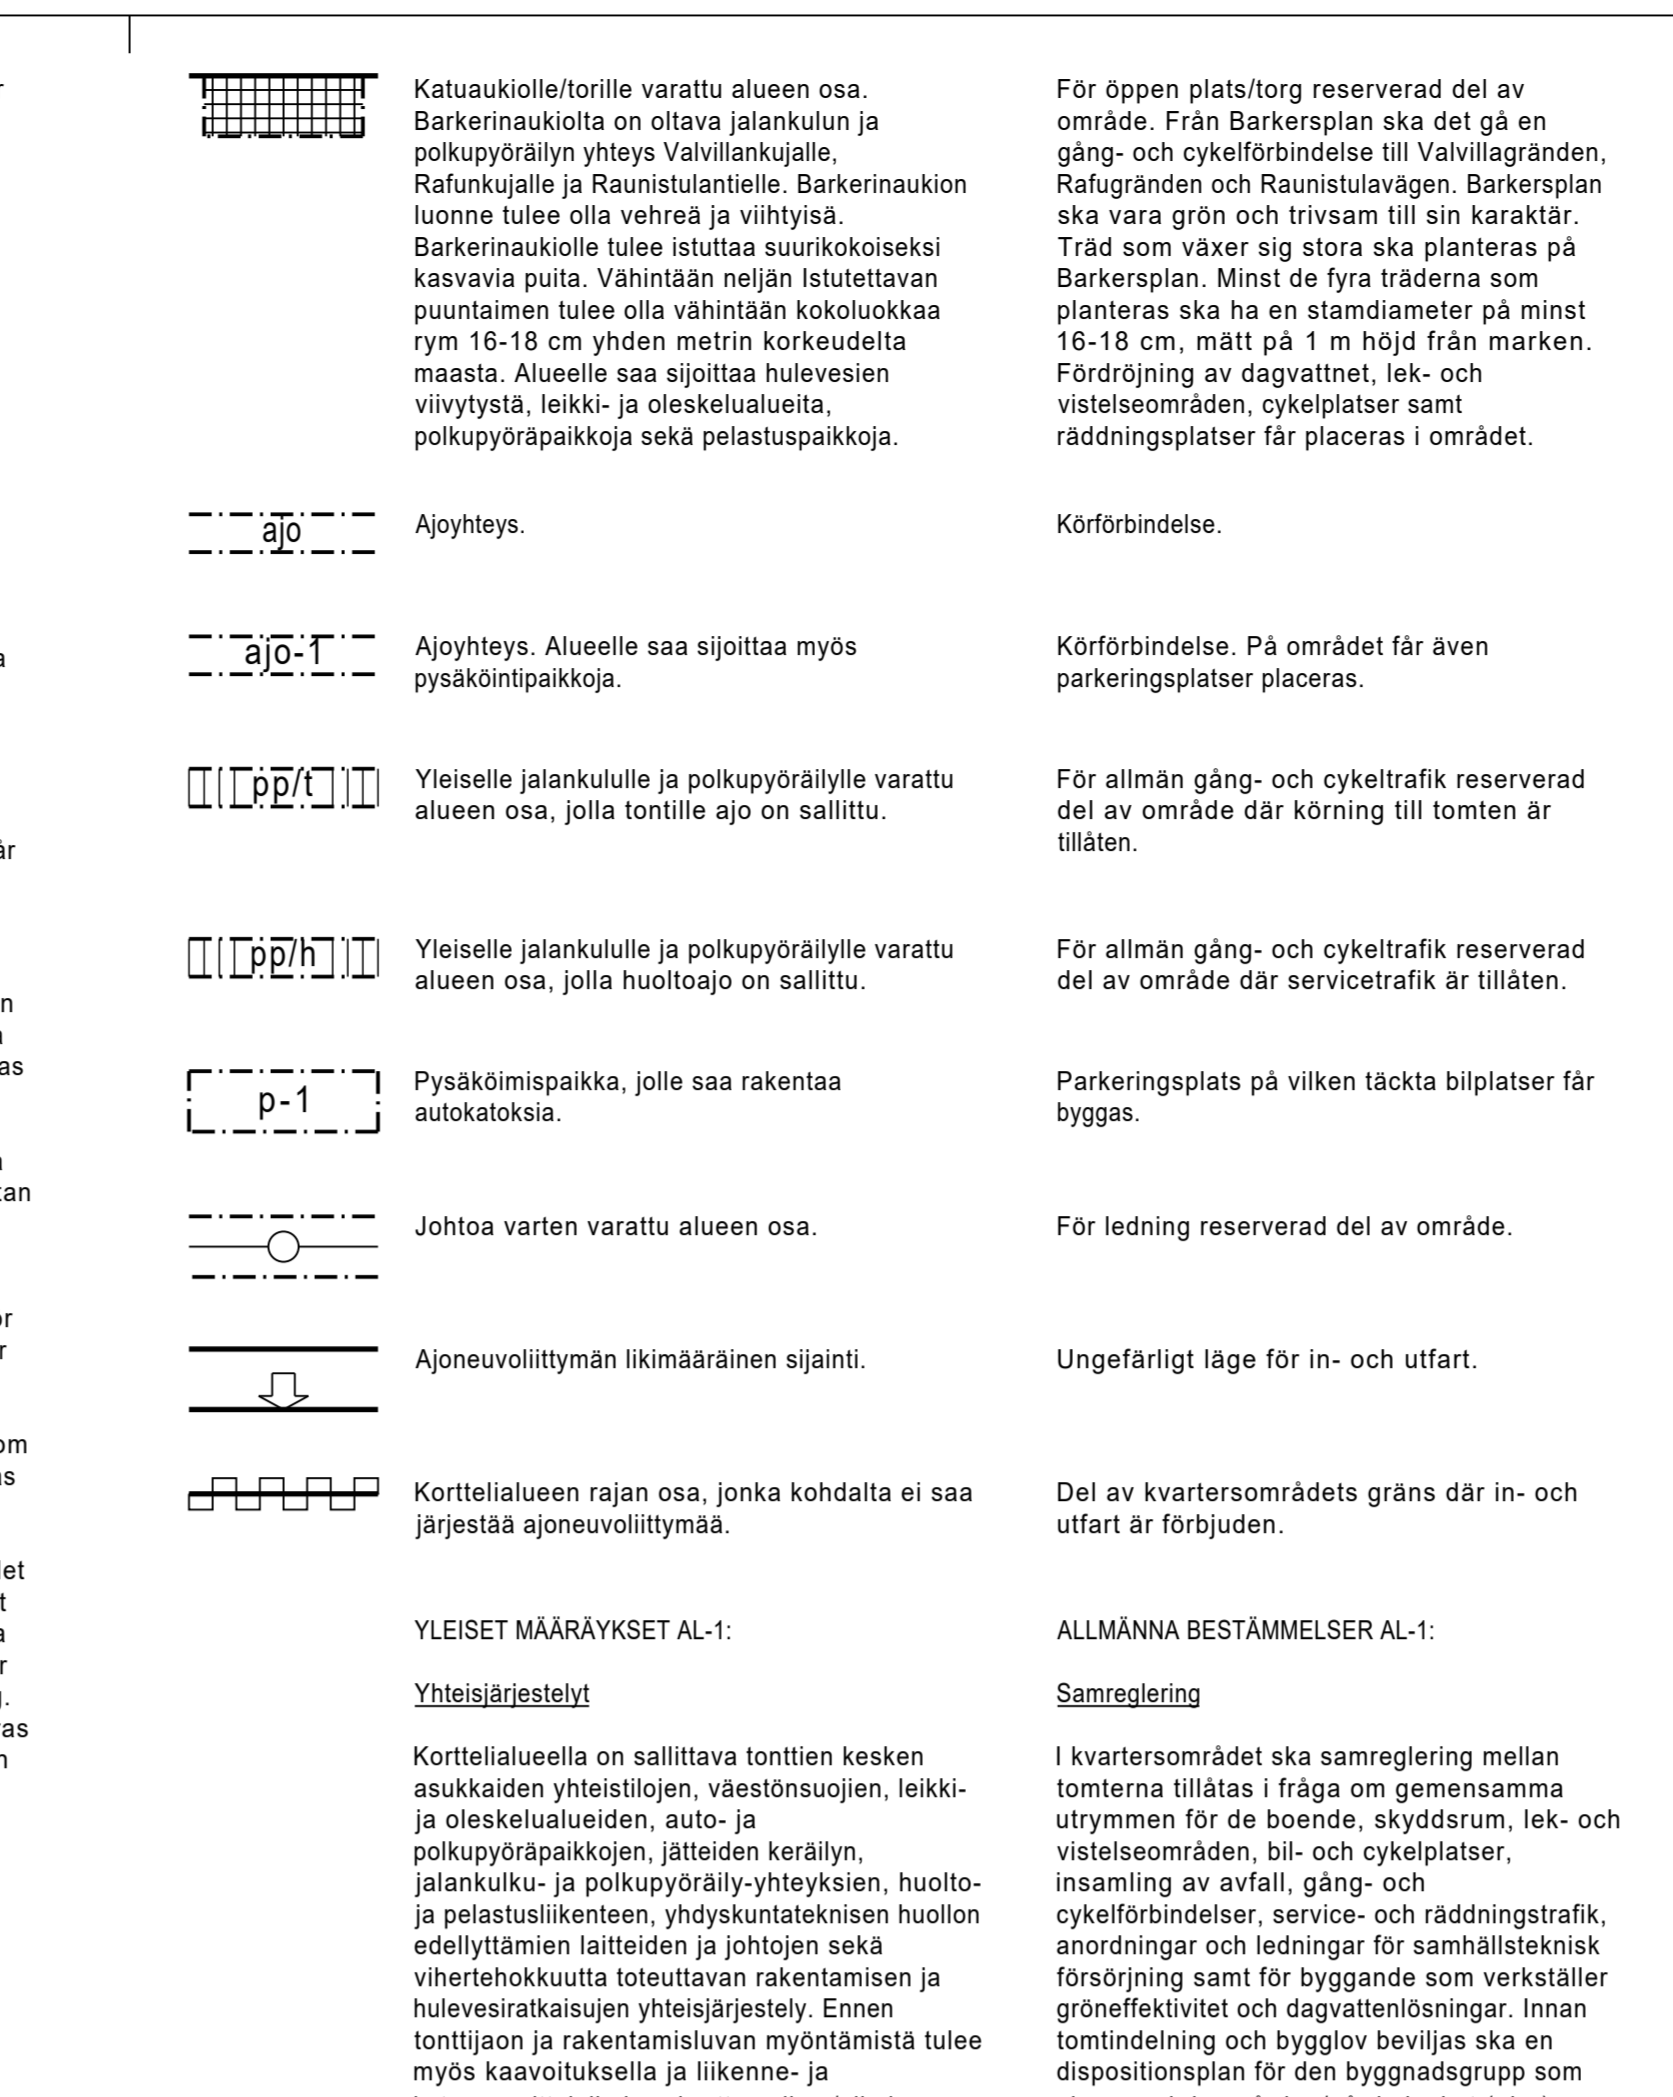

ASEMAKAVANNUKSEN JA MAARÄKSET Raunistantie 25 ja 15 © ARCO Architecture Company ja © Schouman & Nordgren Architects

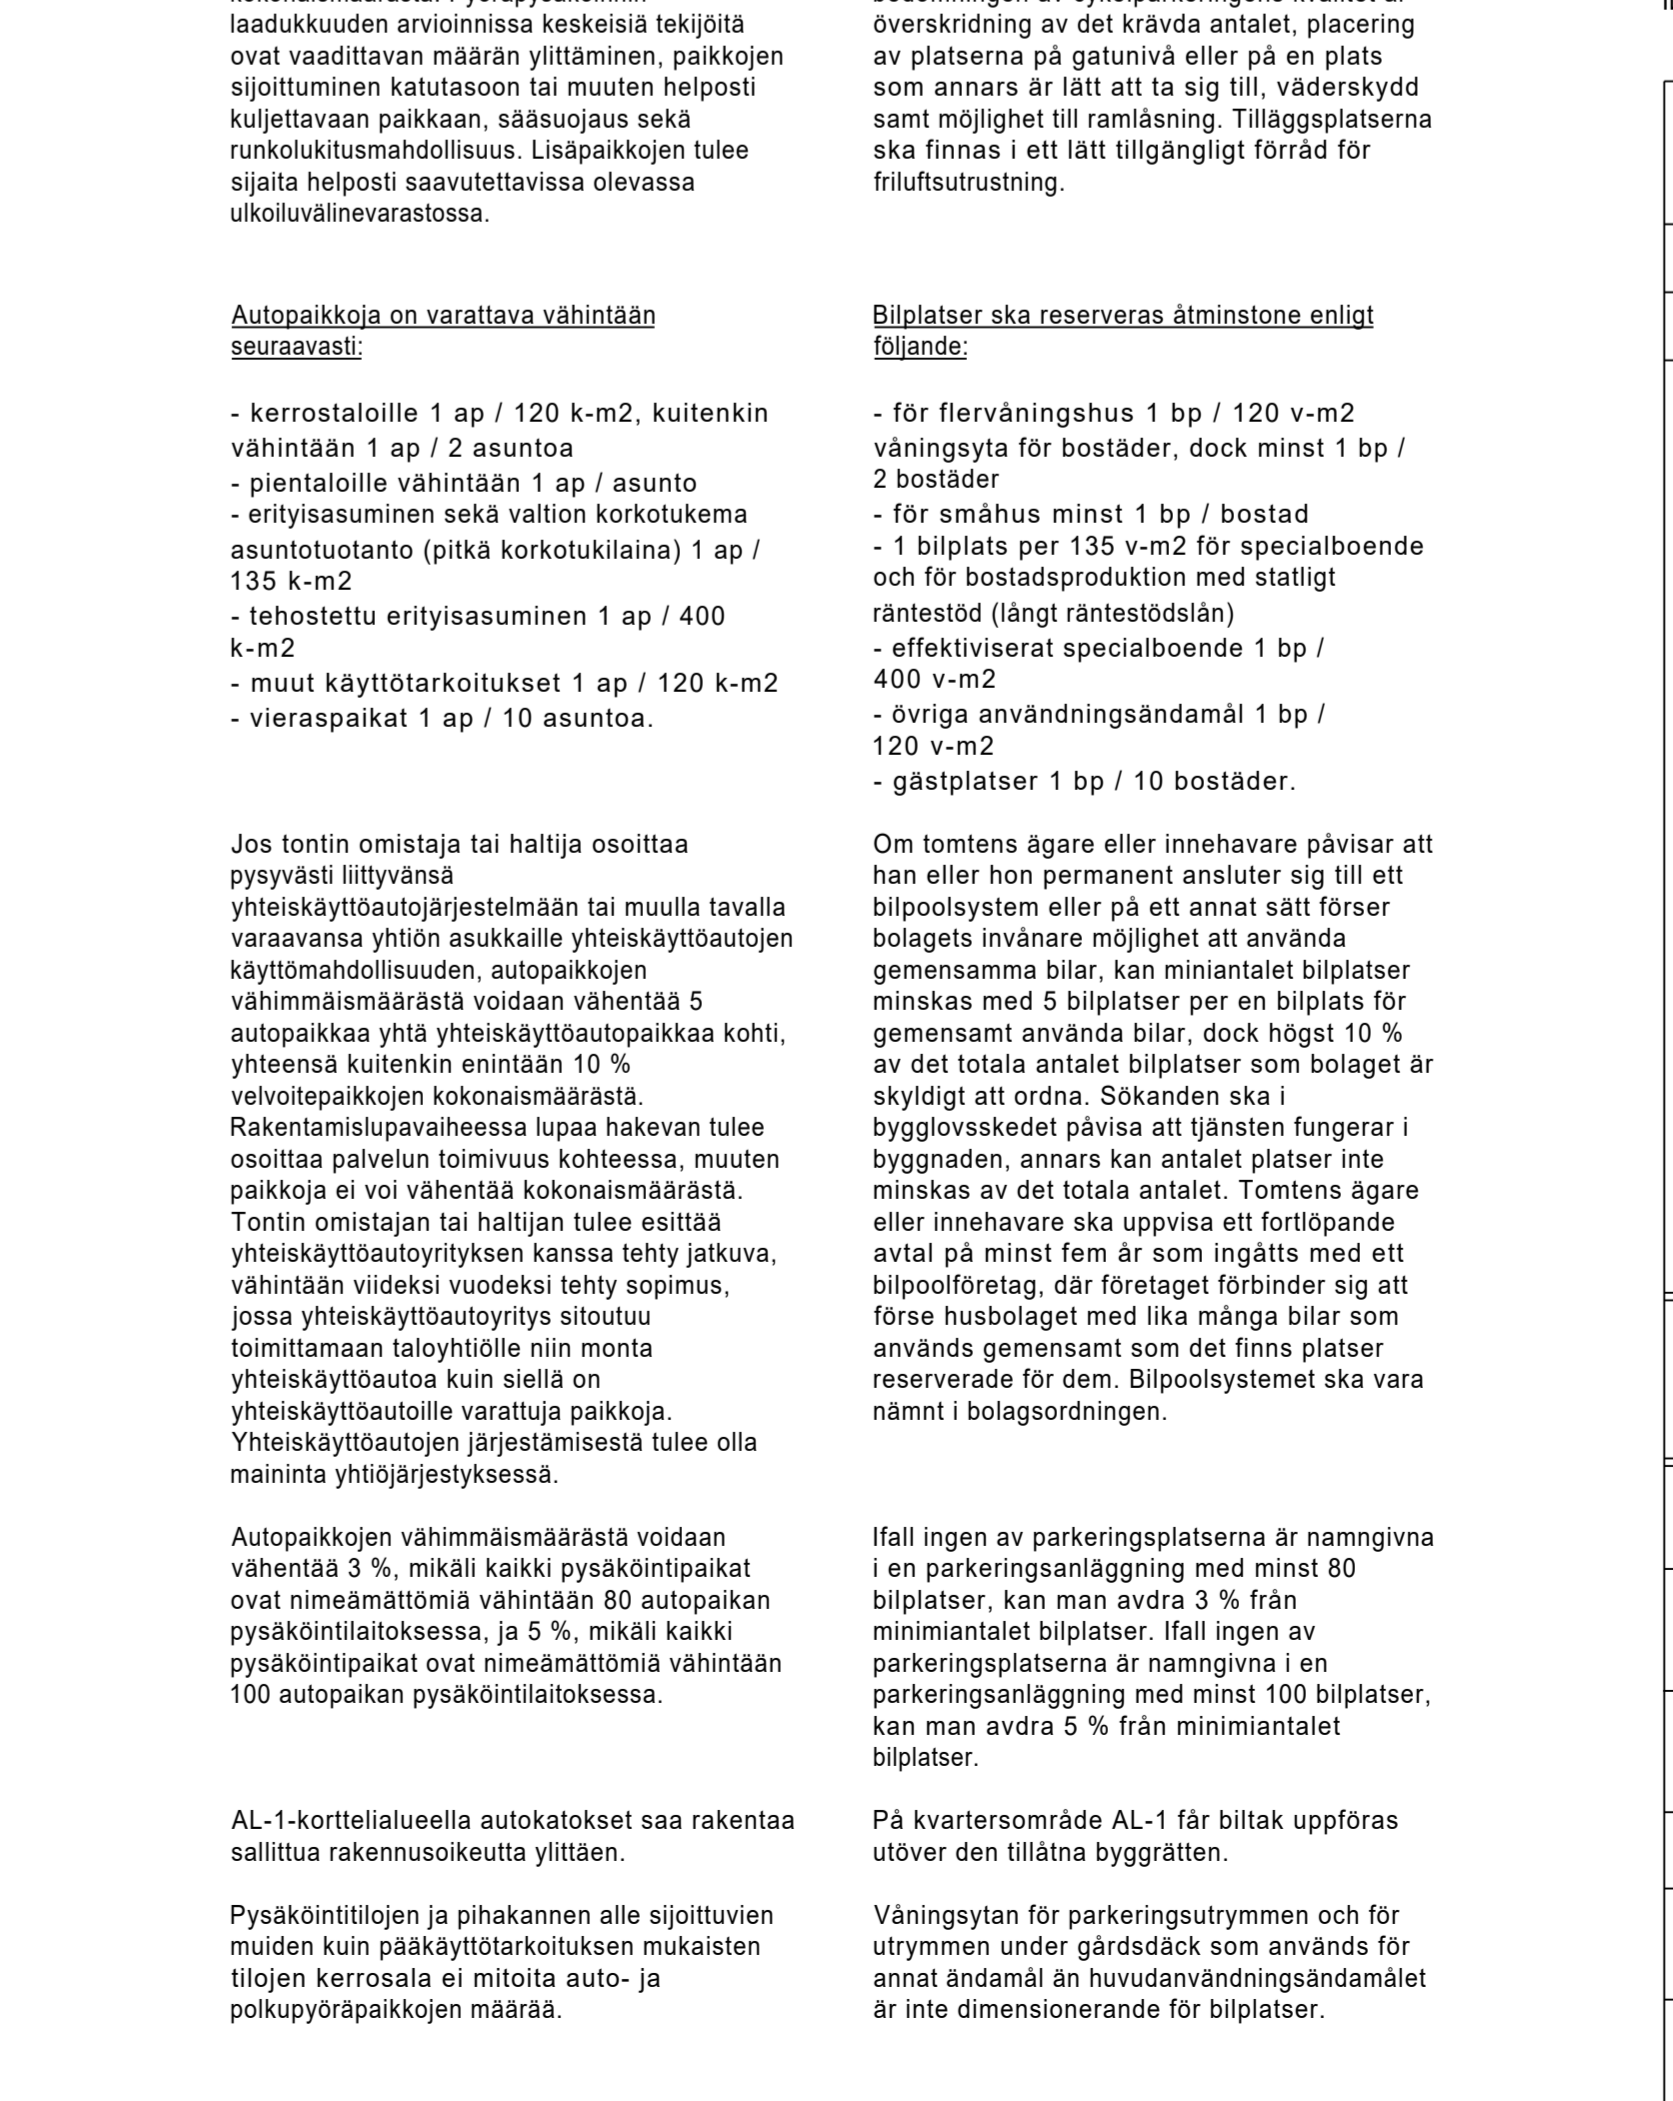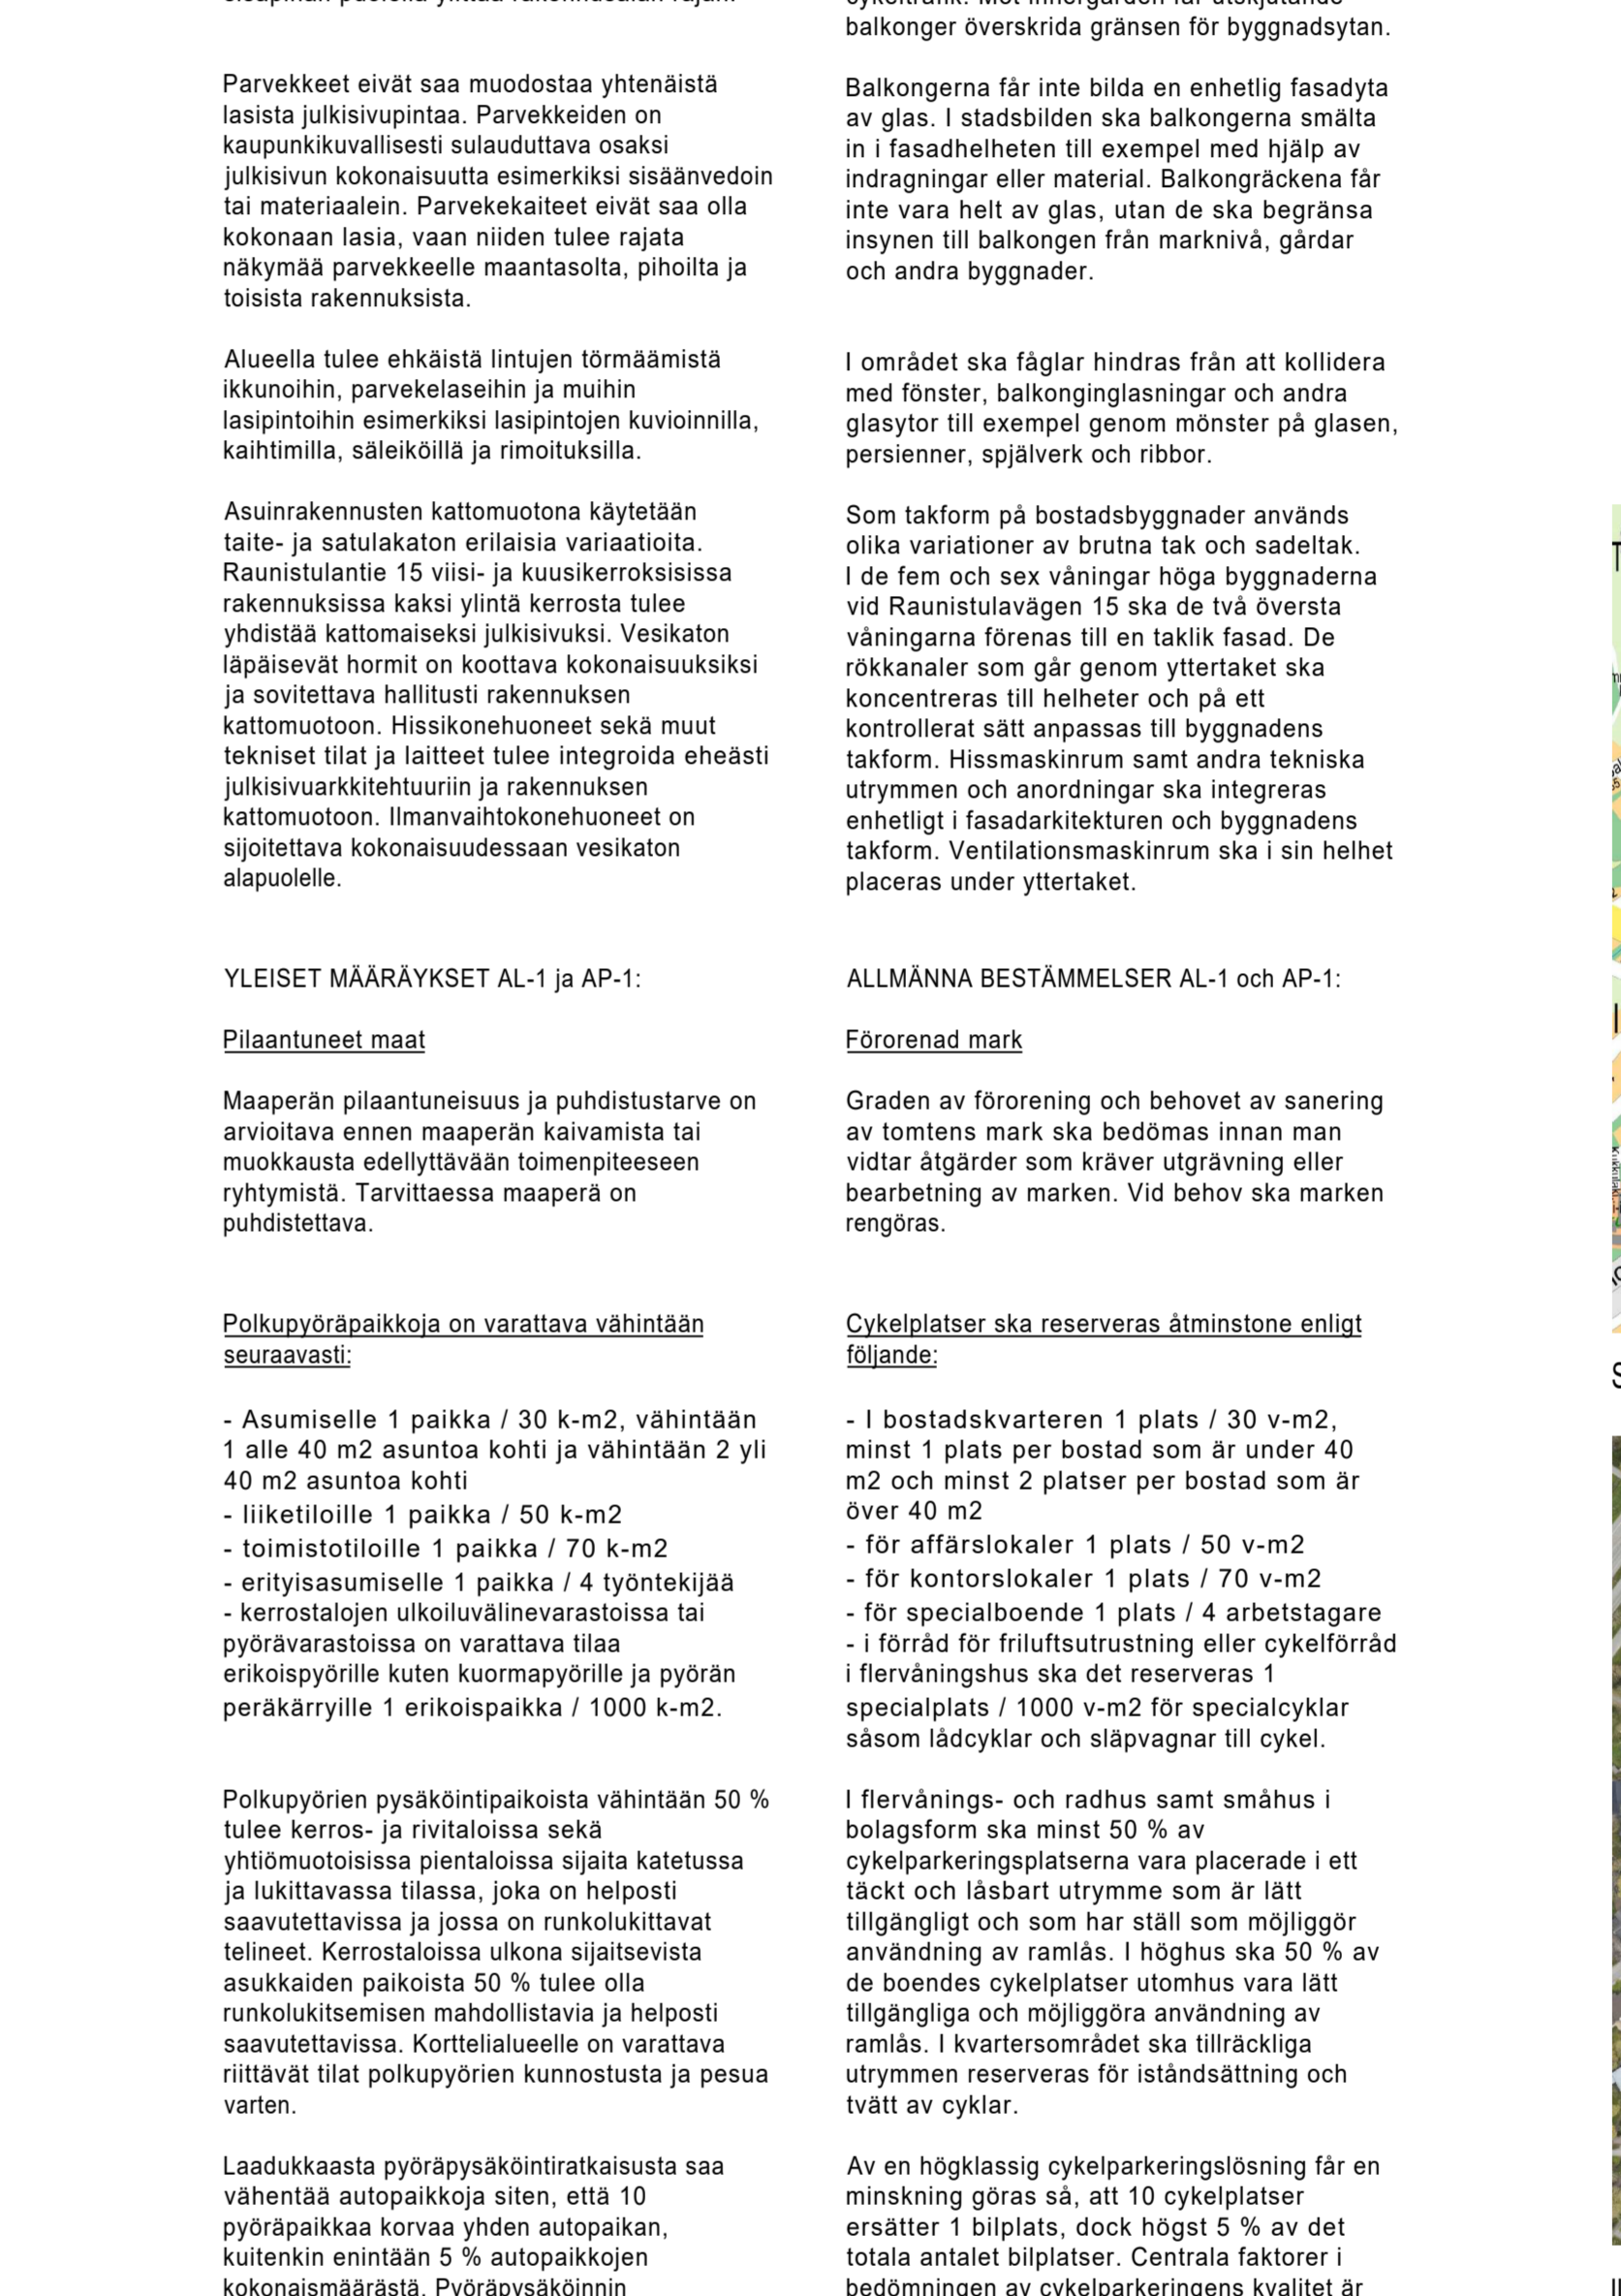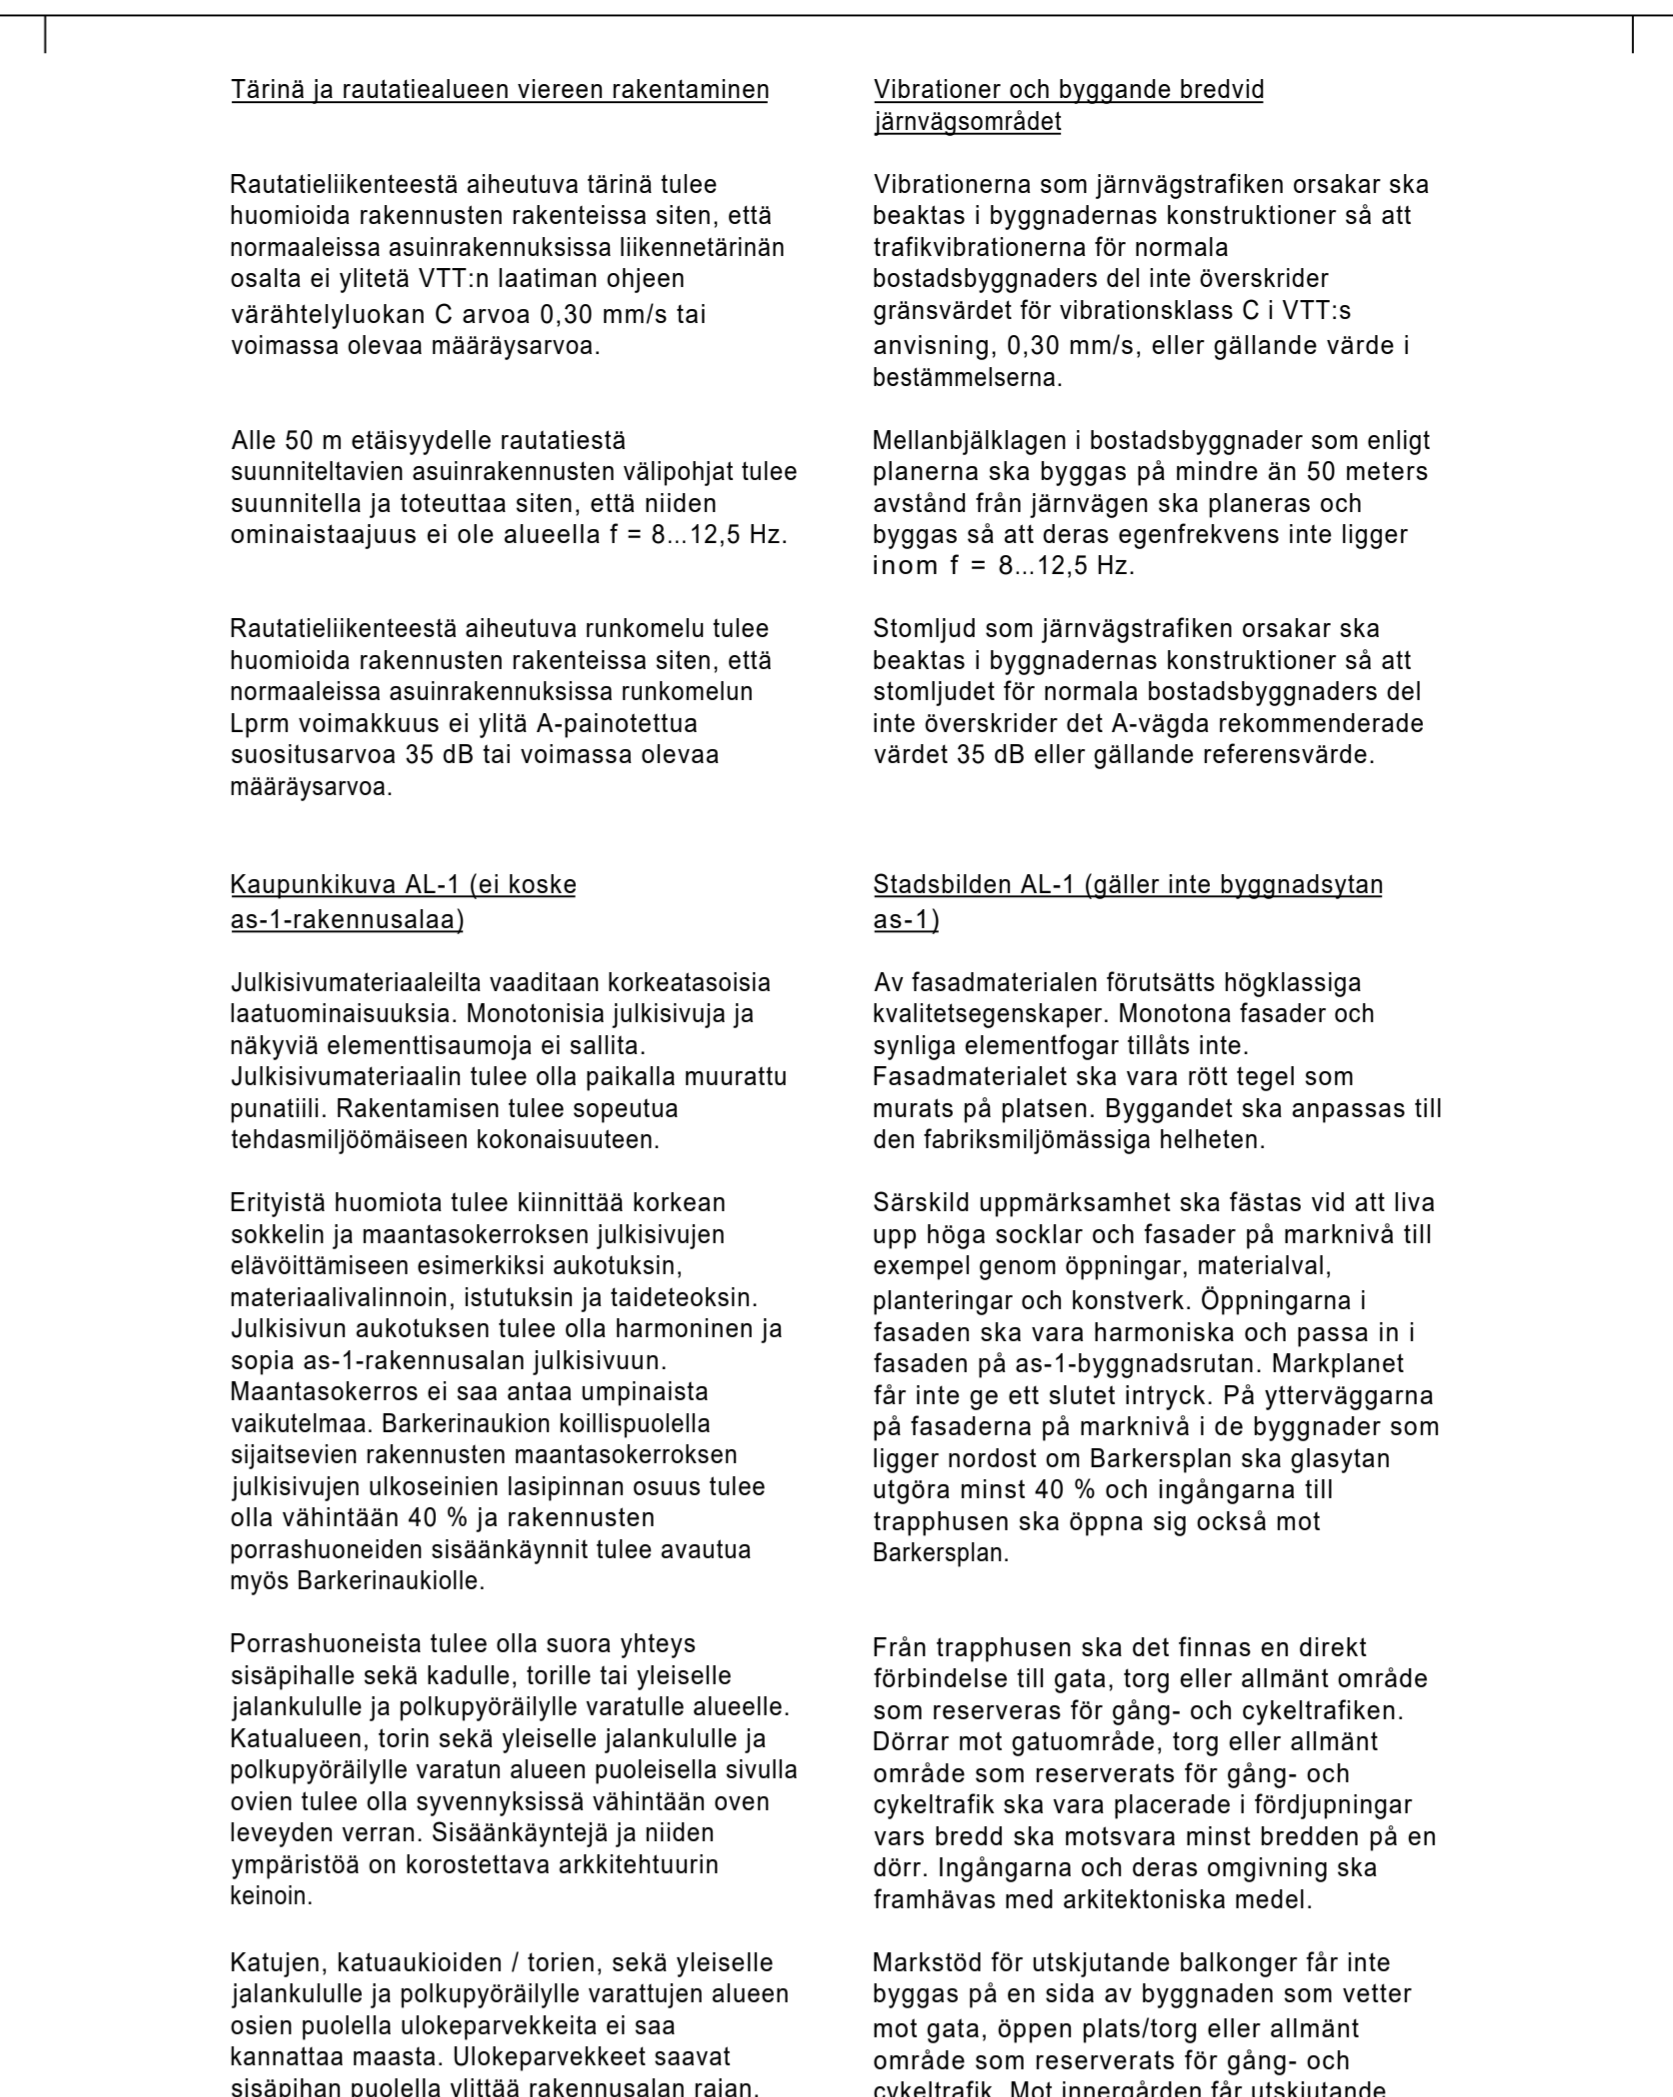

ASEMAKAVANNUKSEN JA MAARÄKSET Raunistantie 25 ja 15 © ARCO Architecture Company ja © Schouman & Nordgren Architects

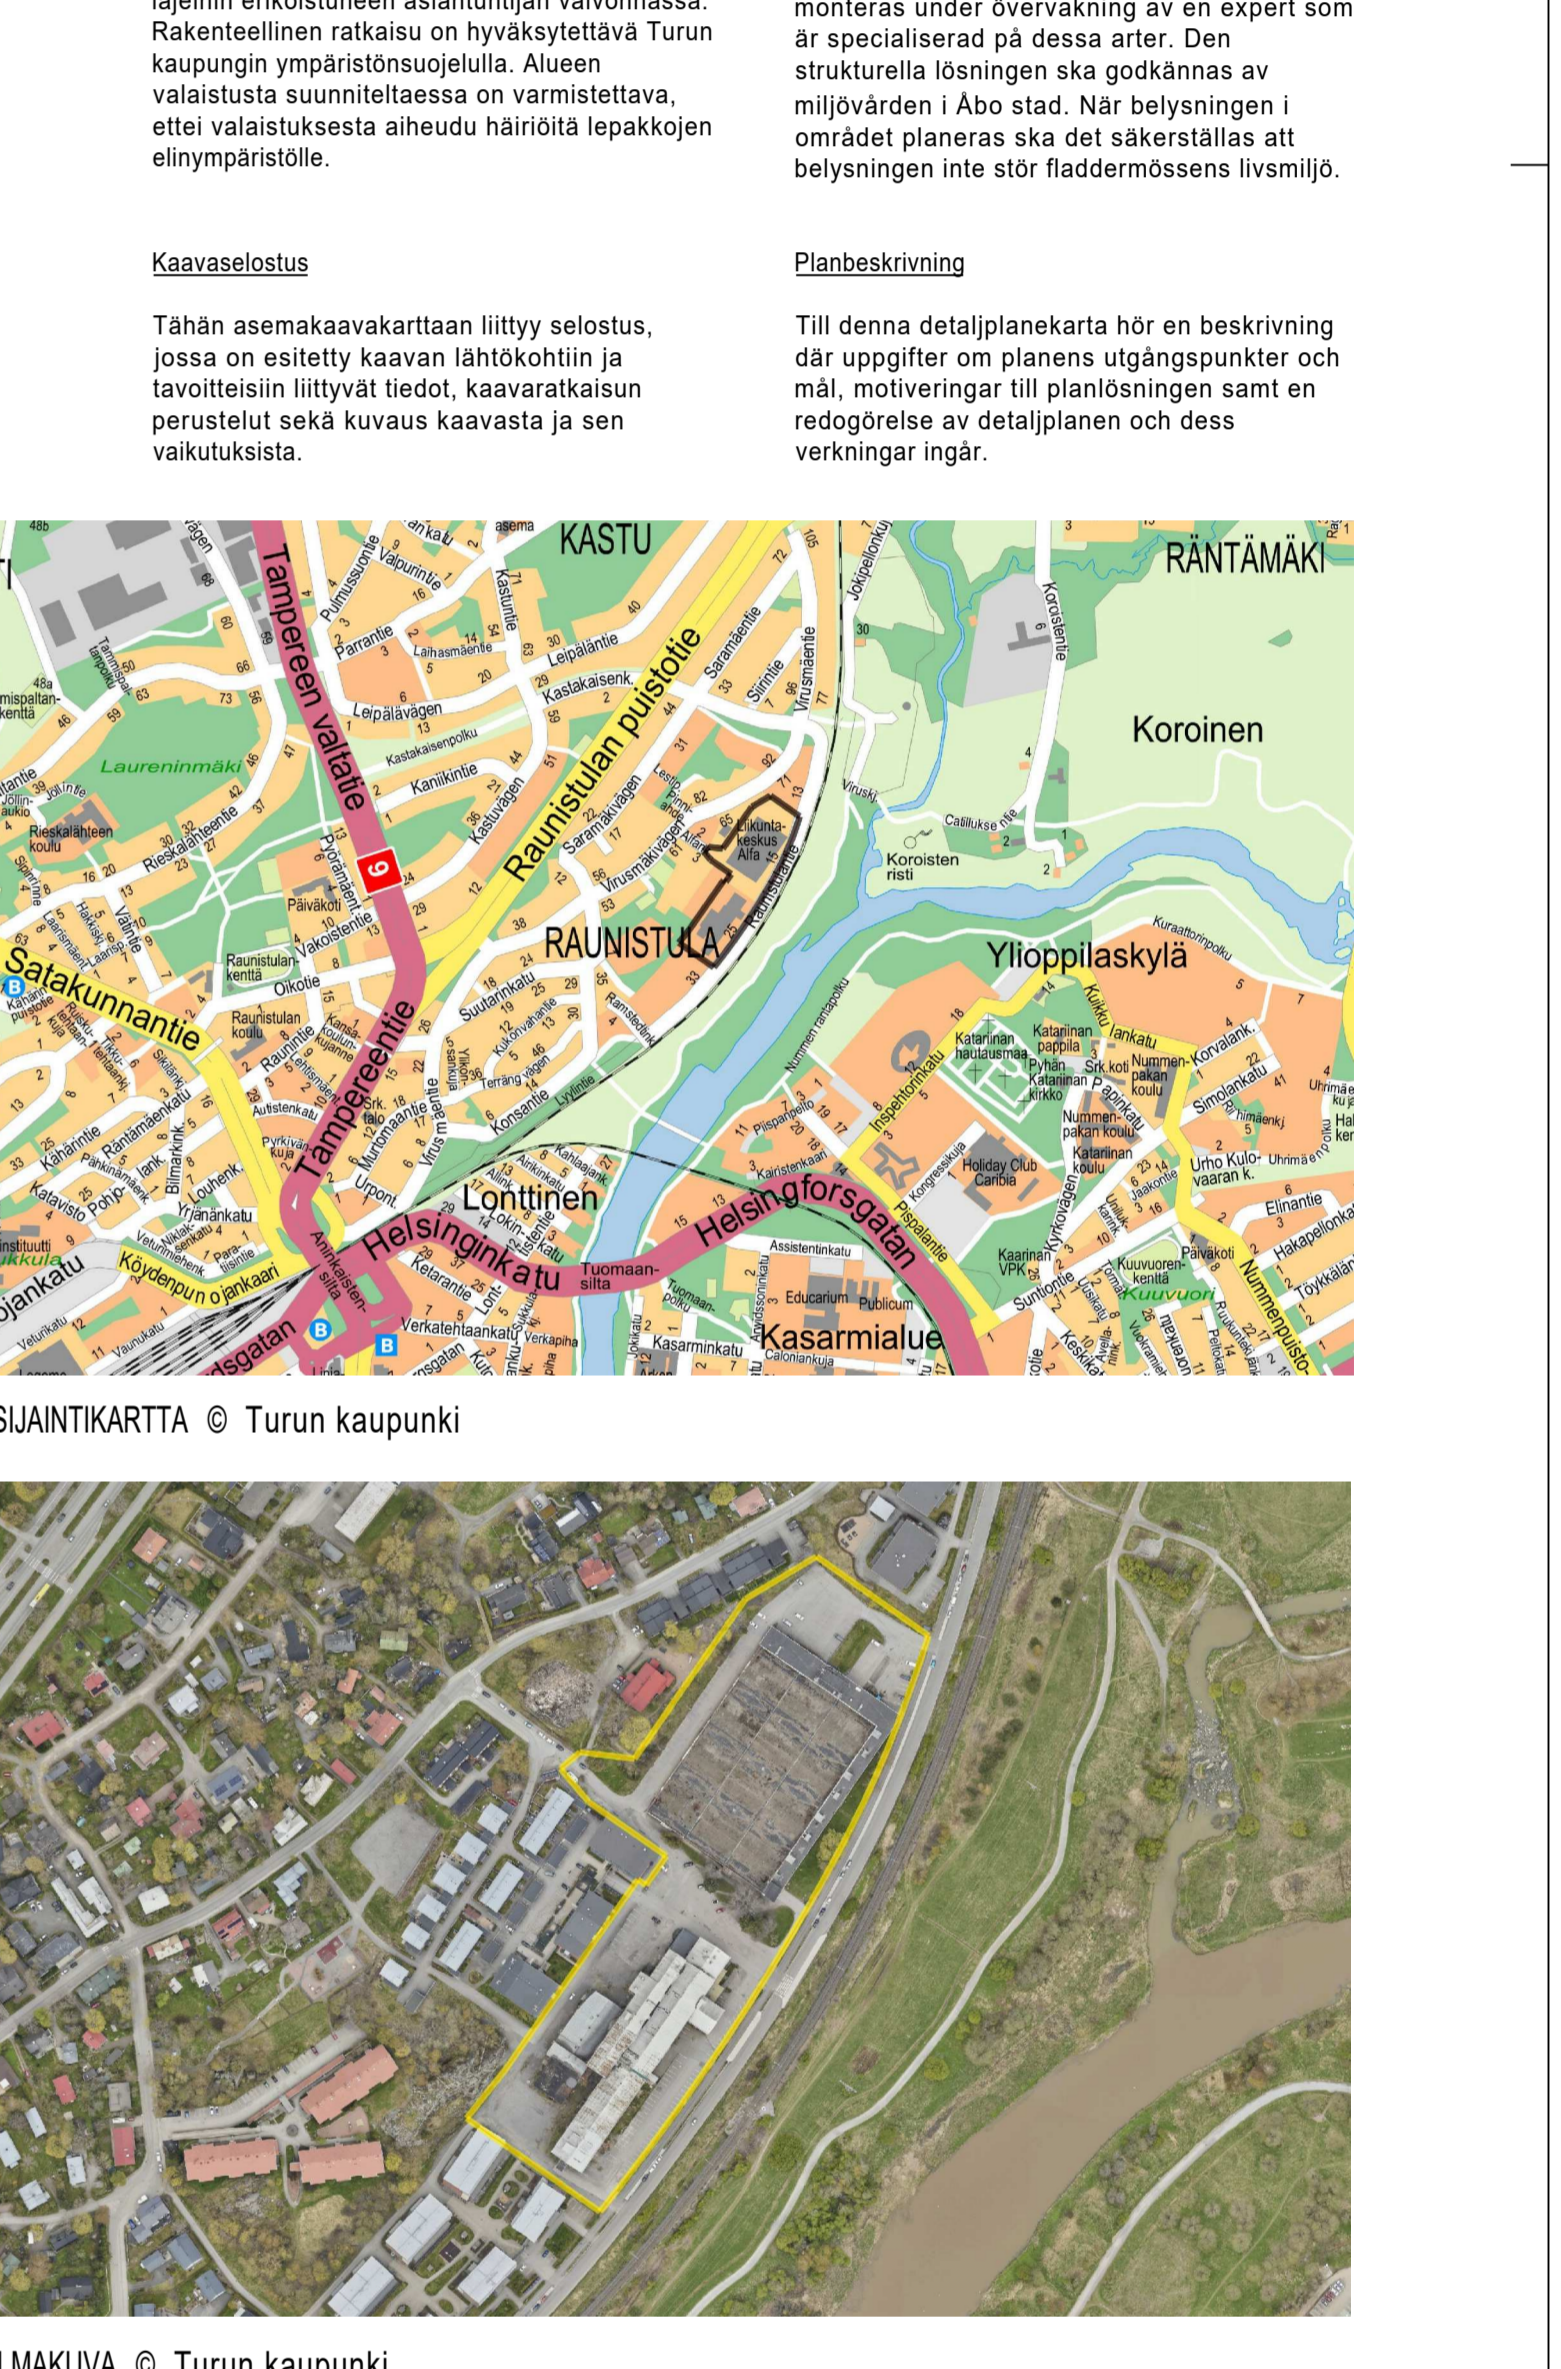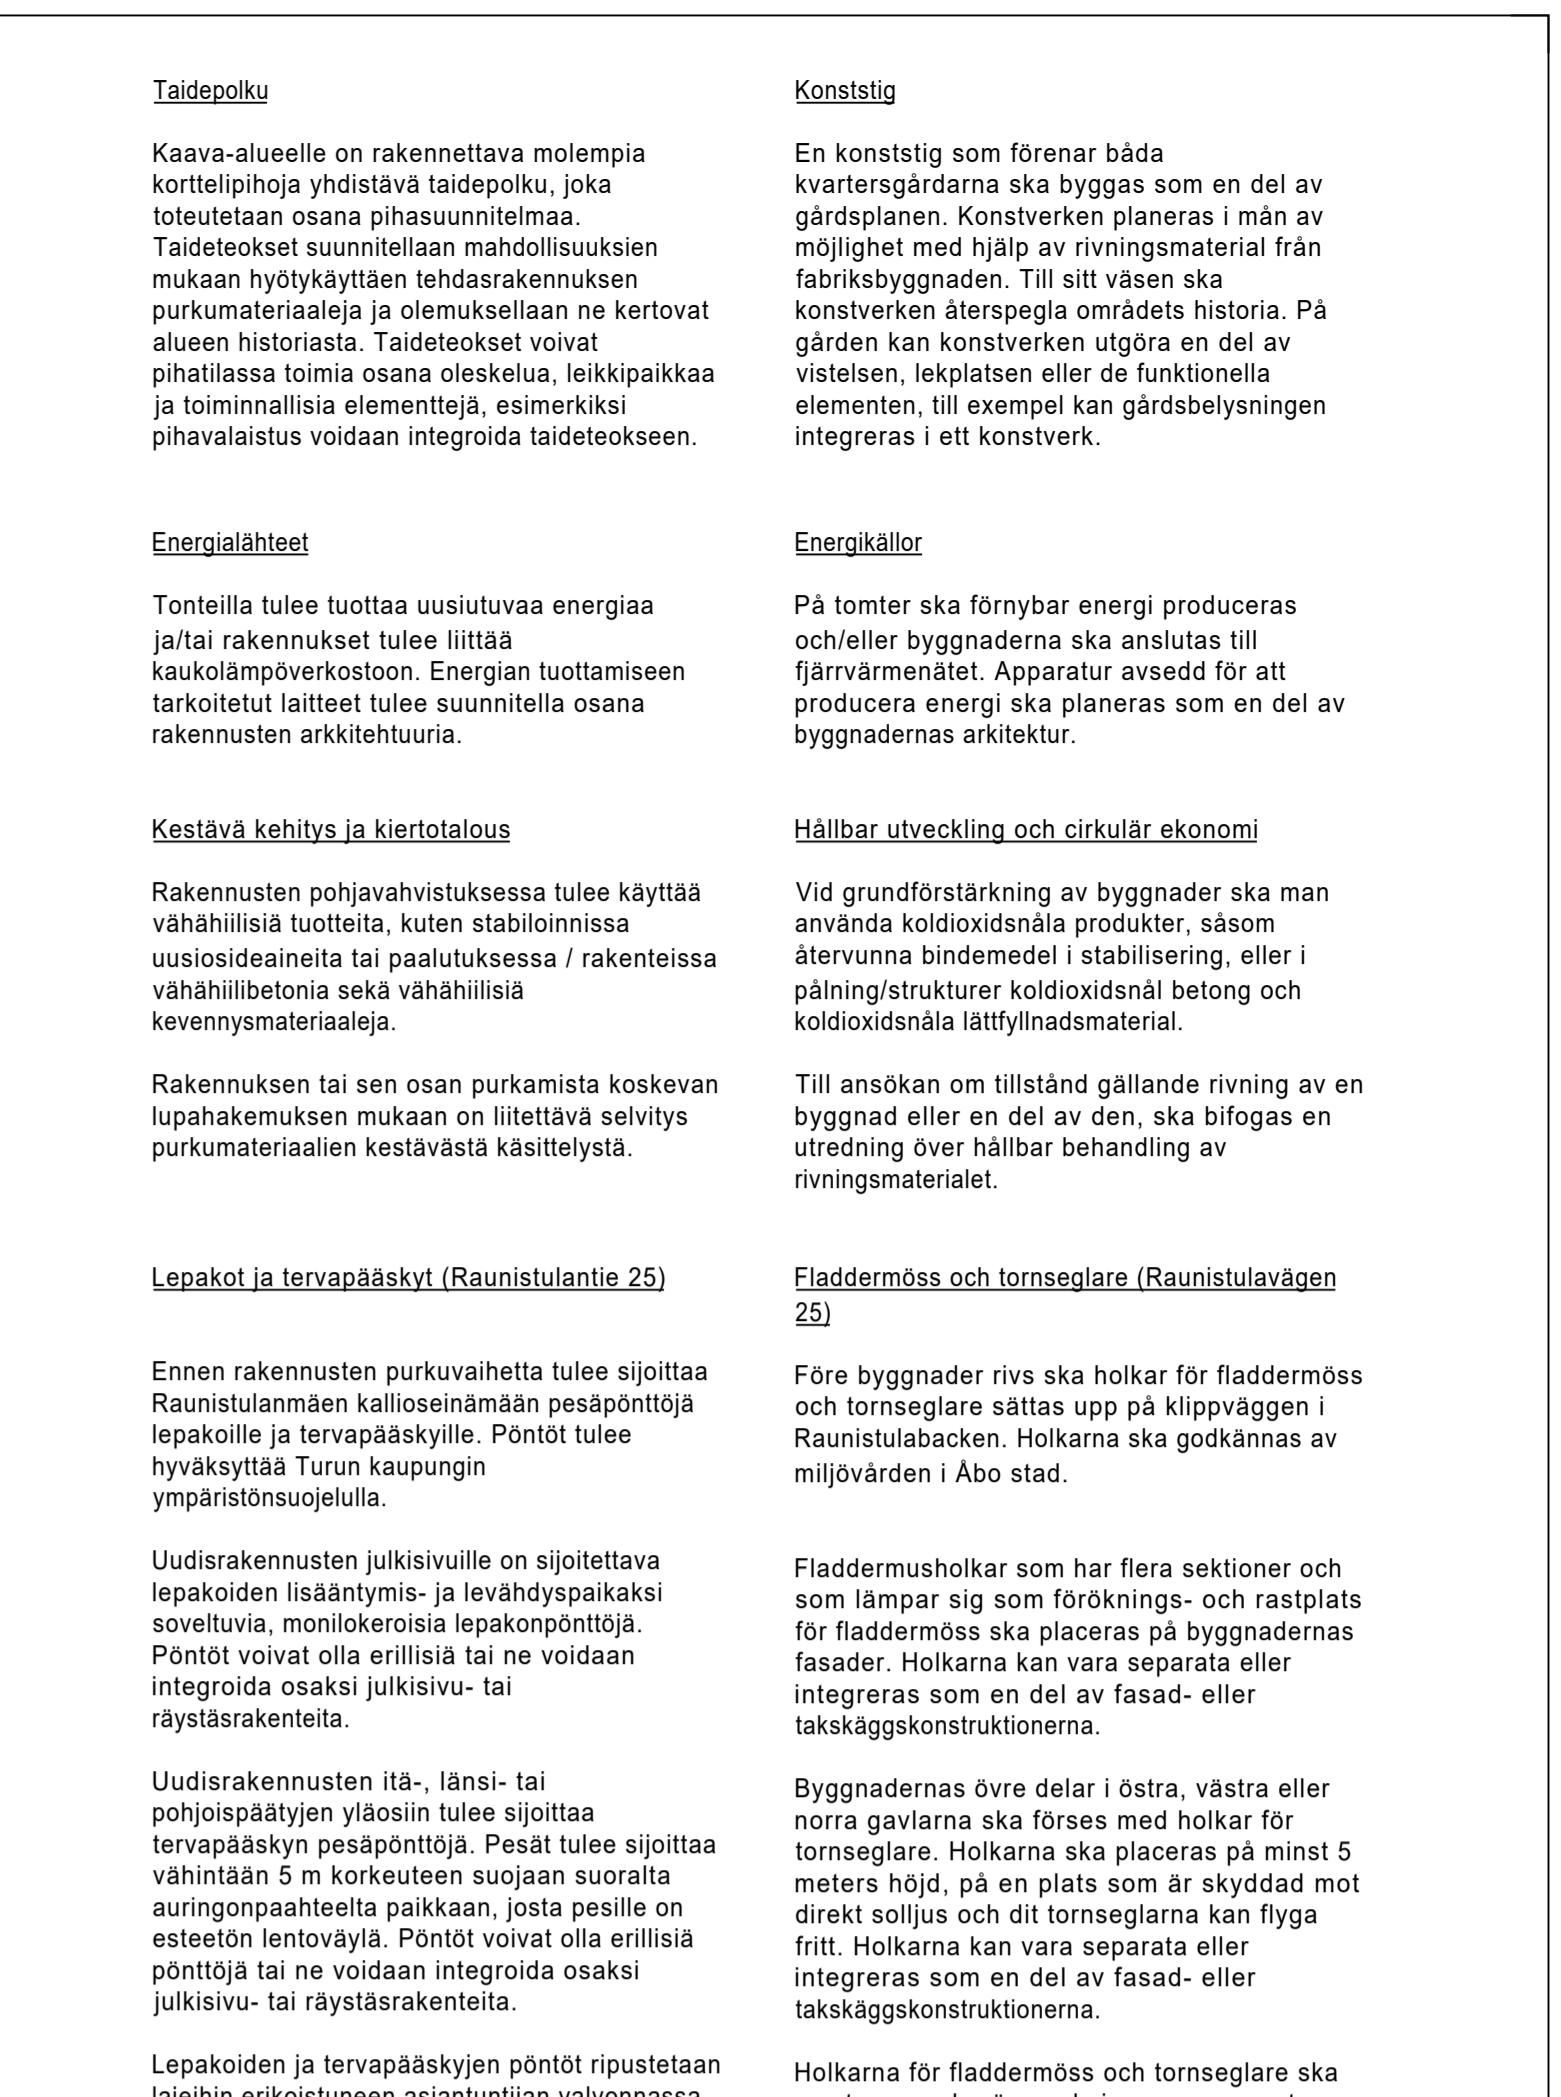

ASEMAKAVANNUKSEN JA MAARÄKSET Raunistantie 25 ja 15 © ARCO Architecture Company ja © Schouman & Nordgren Architects