
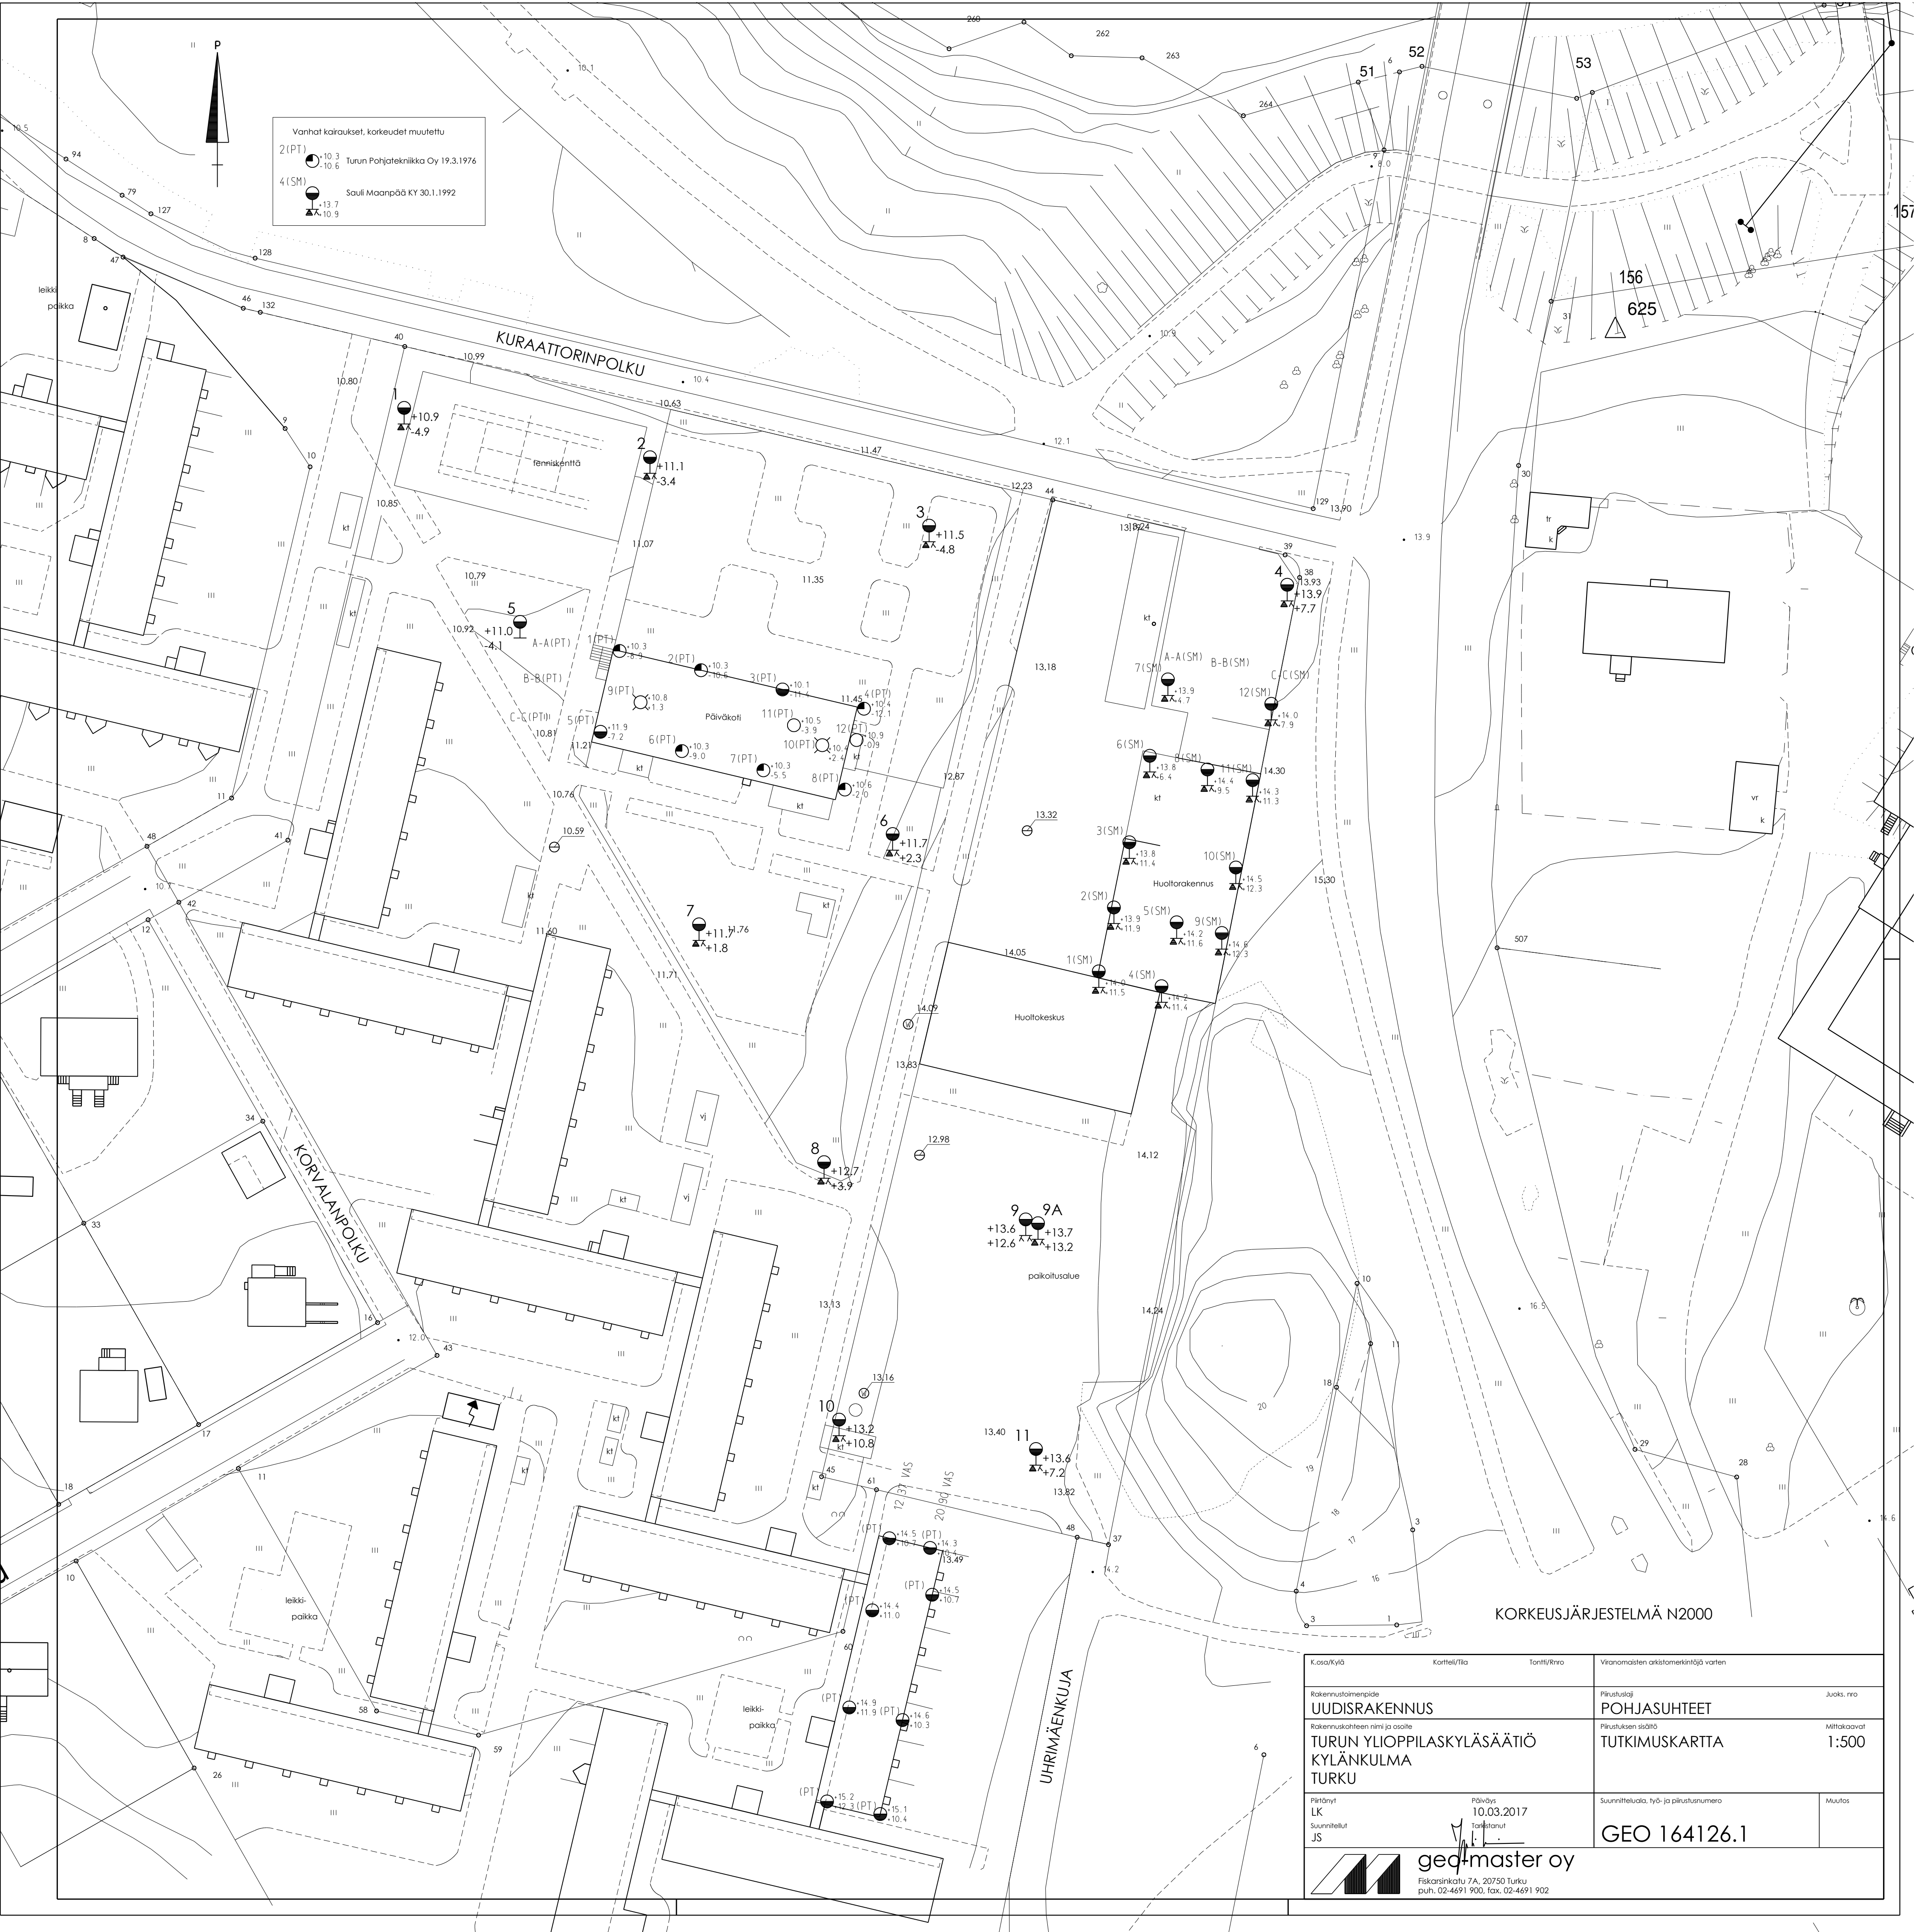


Vanhat kairaukset, korkeudet muutettu

2 (PT) $\begin{matrix} \bullet \\ \circ \end{matrix} \begin{matrix} +10.3 \\ +10.6 \end{matrix}$ Turun Pohjateknikka Oy 19.3.1976

4 (SM) $\begin{matrix} \bullet \\ \triangle \end{matrix} \begin{matrix} +13.7 \\ +10.9 \end{matrix}$ Sauli Maanpää KY 30.1.1992

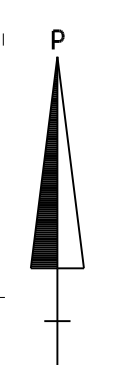

KORKEUSJÄRJESTELMÄ N2000

K.osa/Kylä	Korttelit/tila	Tontti/Rrvo	Viranomaisen arkitomerkintöjä varten
Rakennustoimennepeide	UUDISRAKENNUS	Piirustustyyppi	POHJASUHITEET
Rakennuskohteen nimi ja osoite	TURUN YLIOPIILASKYLÄSÄÄTIÖ KYLÄNKULMA TURKU	Piirustuksen sisältö	TUTKIMUSKARTTA
Piirittänyt	LK	Päiväys	10.03.2017
Suunnittelut	JS	Tarkistanut	J.S.
		Suunnittelukuula- ja piirustusnumero	GEO 164126.1
		Muutos	
 geo+master oy Fiskarsinkatu 7A, 20750 Turku puh. 02-4691 900, fax. 02-4691 902		Juoks. rro Mittakaavat 1:500	