


KAIRAUSDIAGRAMMIT 1...6

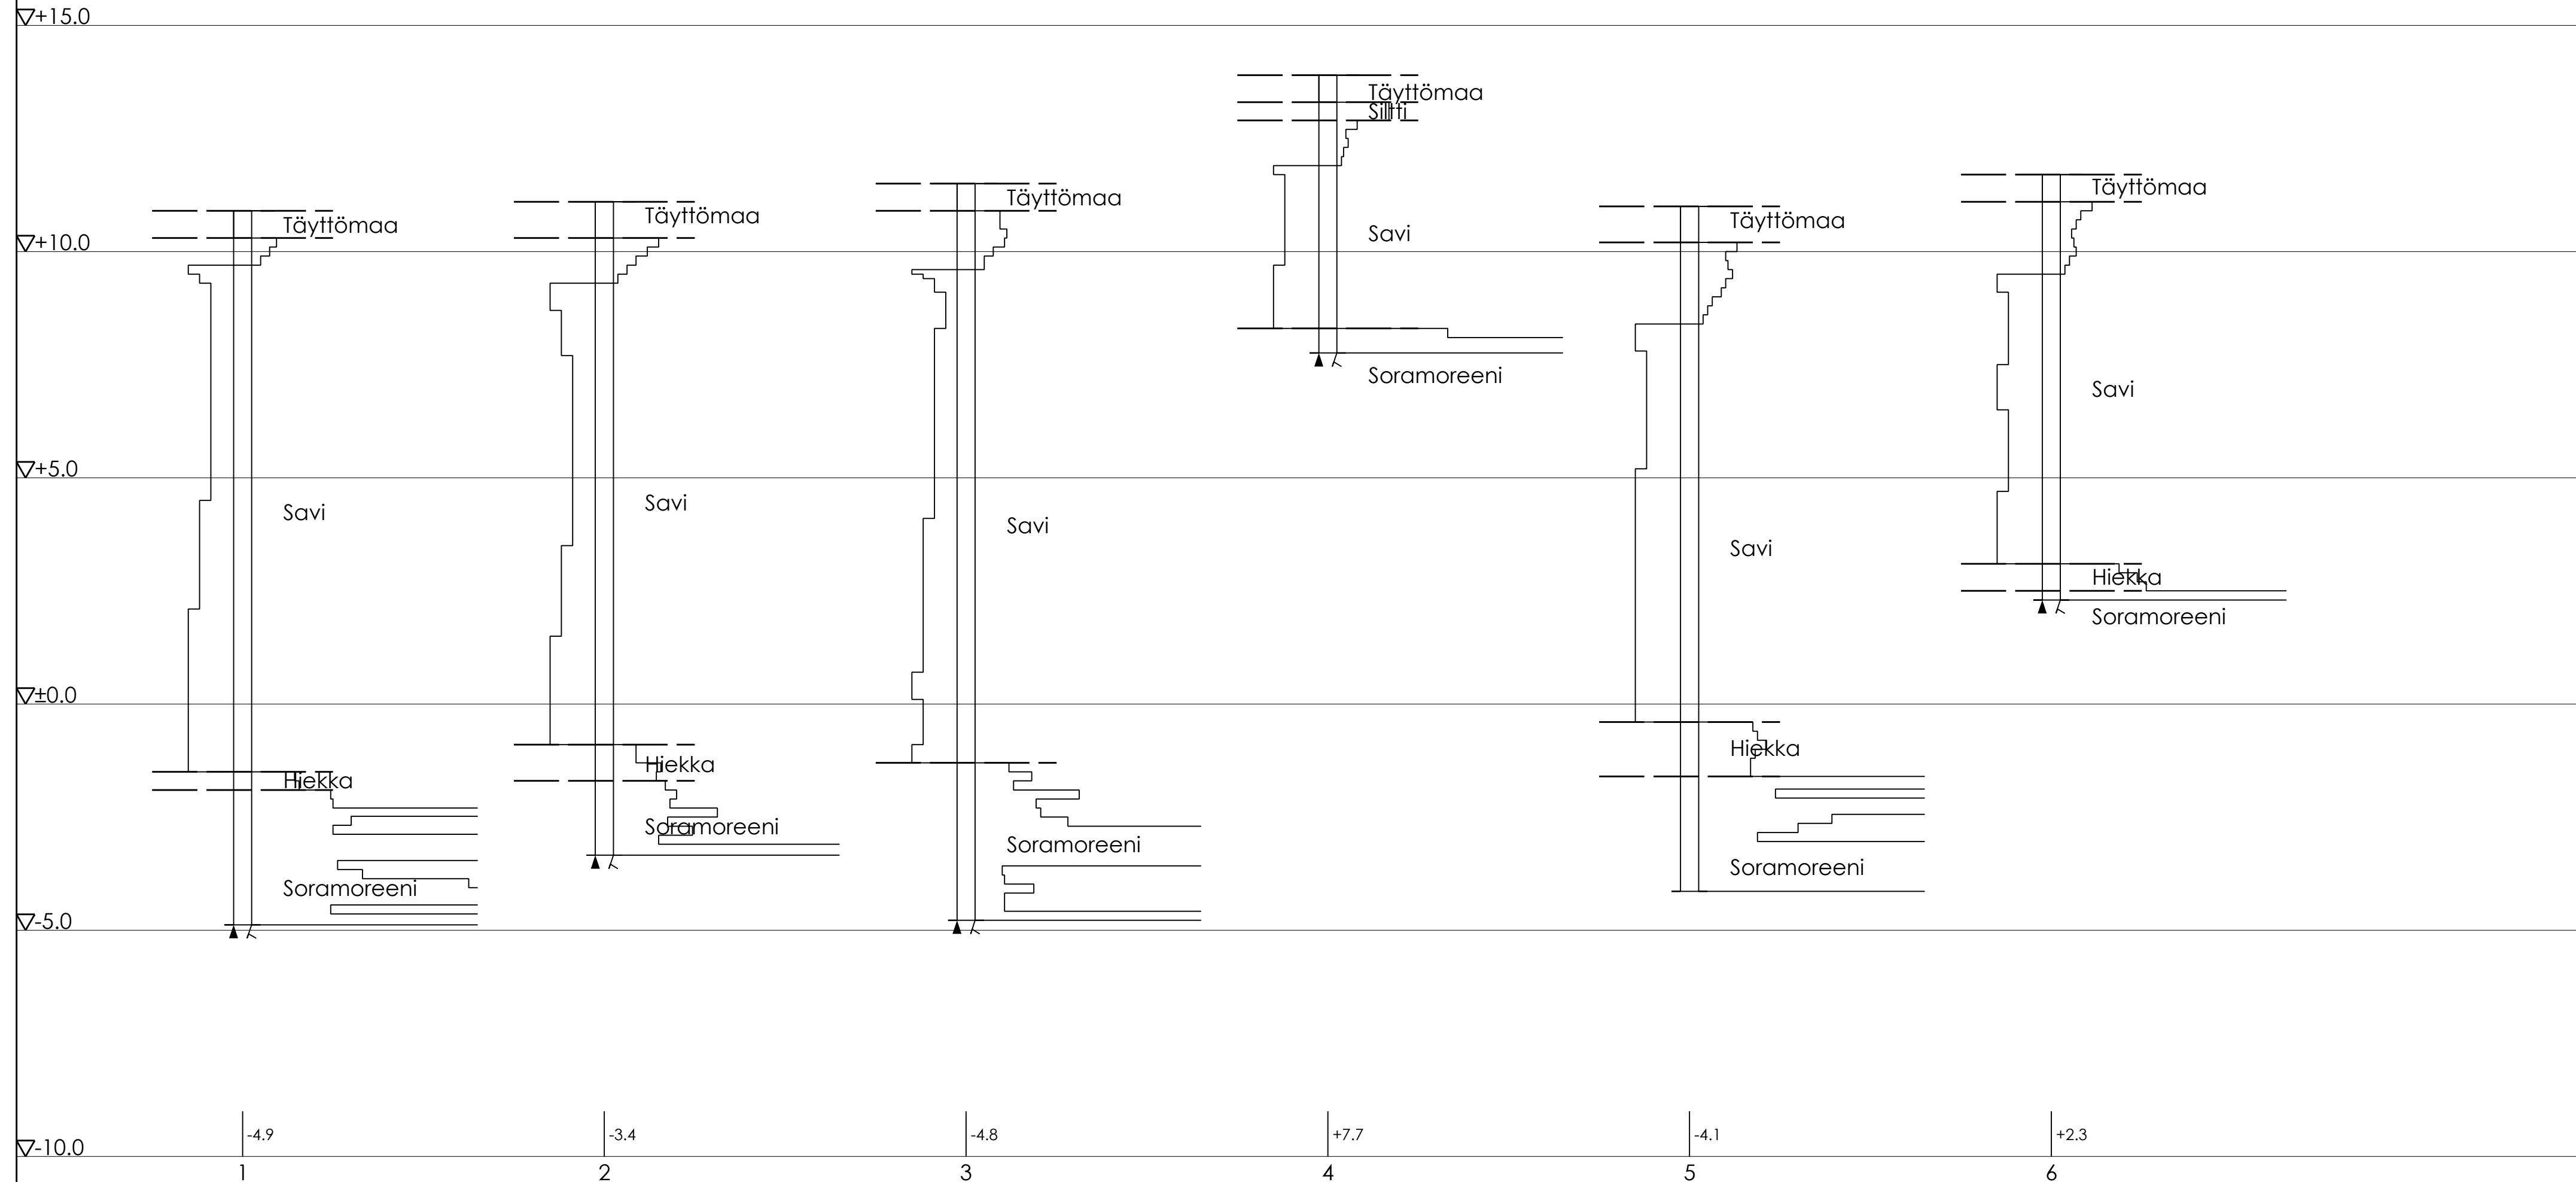

K.osa/Kylä	Kortteli/Tila	Tontti/Rnro	Viranomaisten arkistomerkitäjä varten	
Rakennustoimenpide UUDISRAKENNUS			Piirustuslaji POHJASUHTEET	Juoks. nro
Rakennuskohteen nimi ja osoite TURUN YLIOPIILASKYLÄSÄÄTIÖ KYLÄNKULMA TURKU			Piirustuksen sisältö KAIRAUSDIAGRAMMIT 1...6	Mittakaavat 1:100
Piirtänyt AN	Päiväys 10.03.2017	Suunnitteluala, työ- ja piirustusnumero		Muutos
Suunnittelut JS	Tarkistanut [Signature]	GEO 164126.2		
 geomaster oy Fiskarsinkatu 7A, 20750 Turku puh. 02-4691 900, fax. 02-4691 902				