


Nostopaikkojen sijainti määrittyy tarkemmin korttelien suunnittelun tarkentuessa

----- = Pelastusajoneuvot

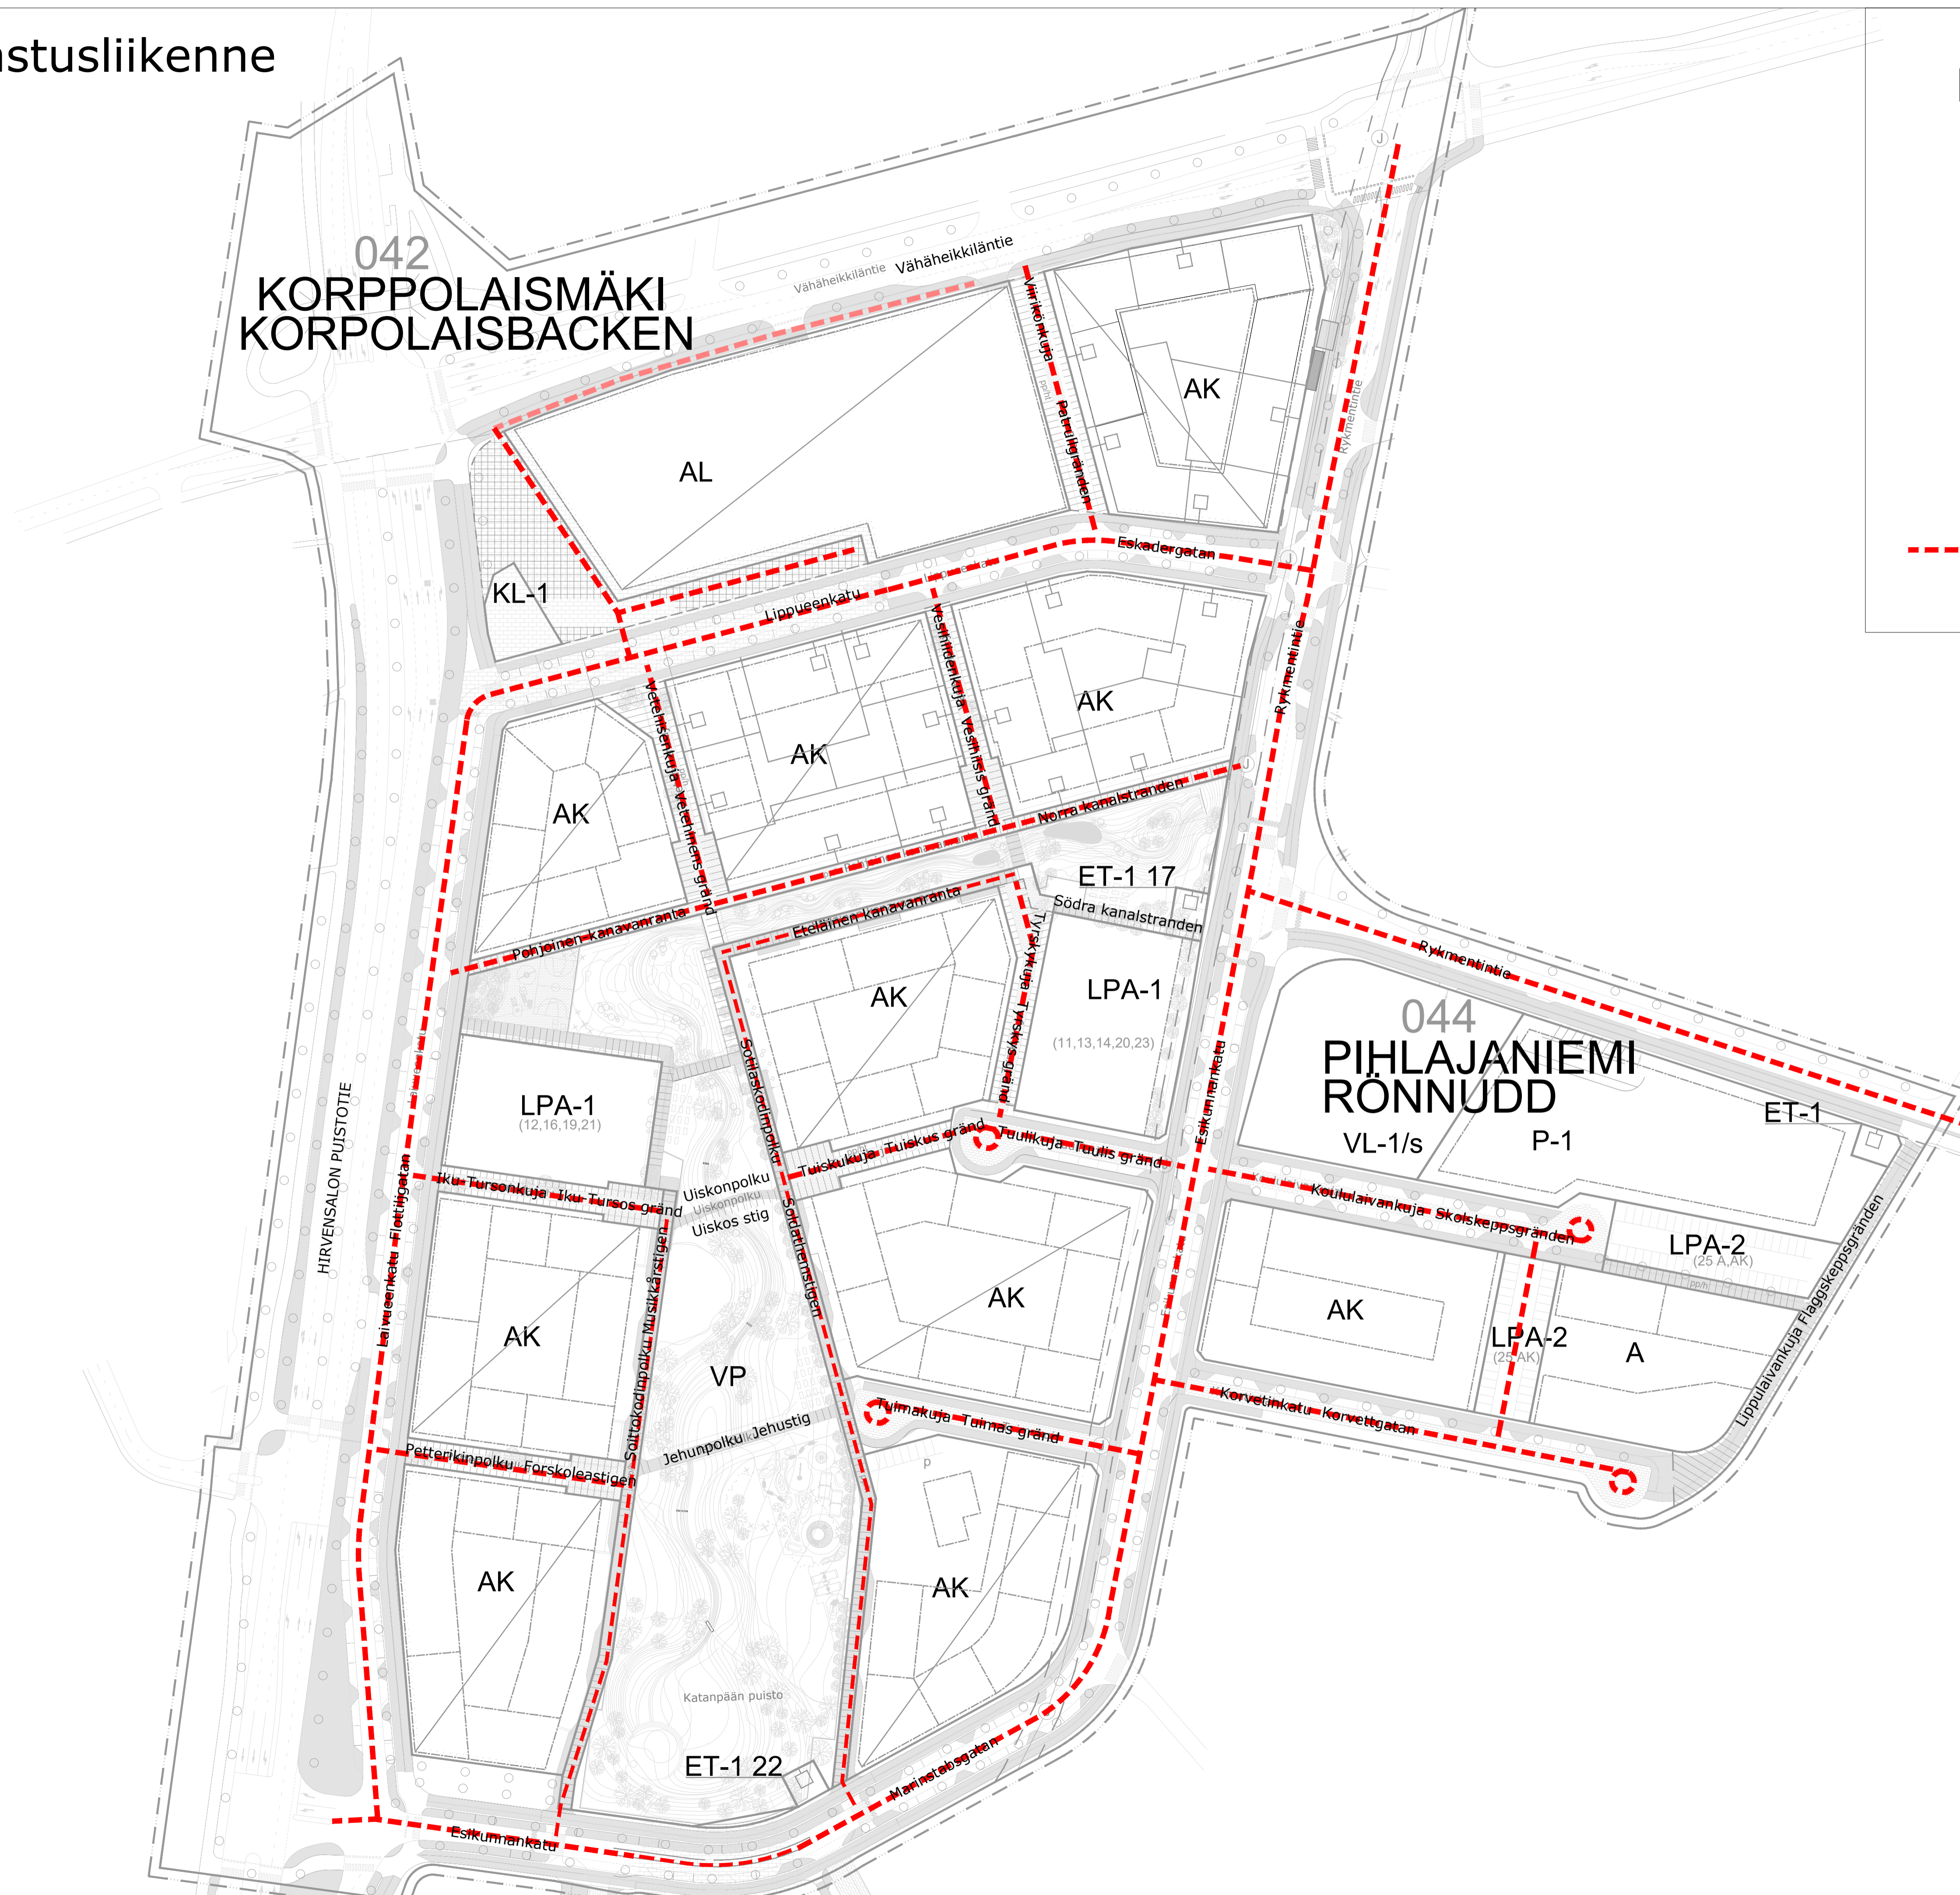

PIHLAJANIEMI		PIIRUSTUSNUMERO	LS-03-01
LIIKENNEJÄRJESTELYT		PÄIVÄMÄÄRÄ	26.03.2021
PELASTUSLIIKENTEEN KAAVIO		KORJENNÄKÖT	ETRS-GK25
		KORJENNÄKÖT	N2000
wsp		PAIKKOKO	A1
SAUNNITTELIJA	Aleksi Kankaanpää	TARKASTAJA	-
PROJEKTIPÄÄLLIKÖ	Juha Kero	MITTAKAAVA	1:1000