



SKANSSI

Itä-Skanssin havainneaineisto
18.11.2021




Näkymä etelän suunnasta 18.11.2021



SKANSSI



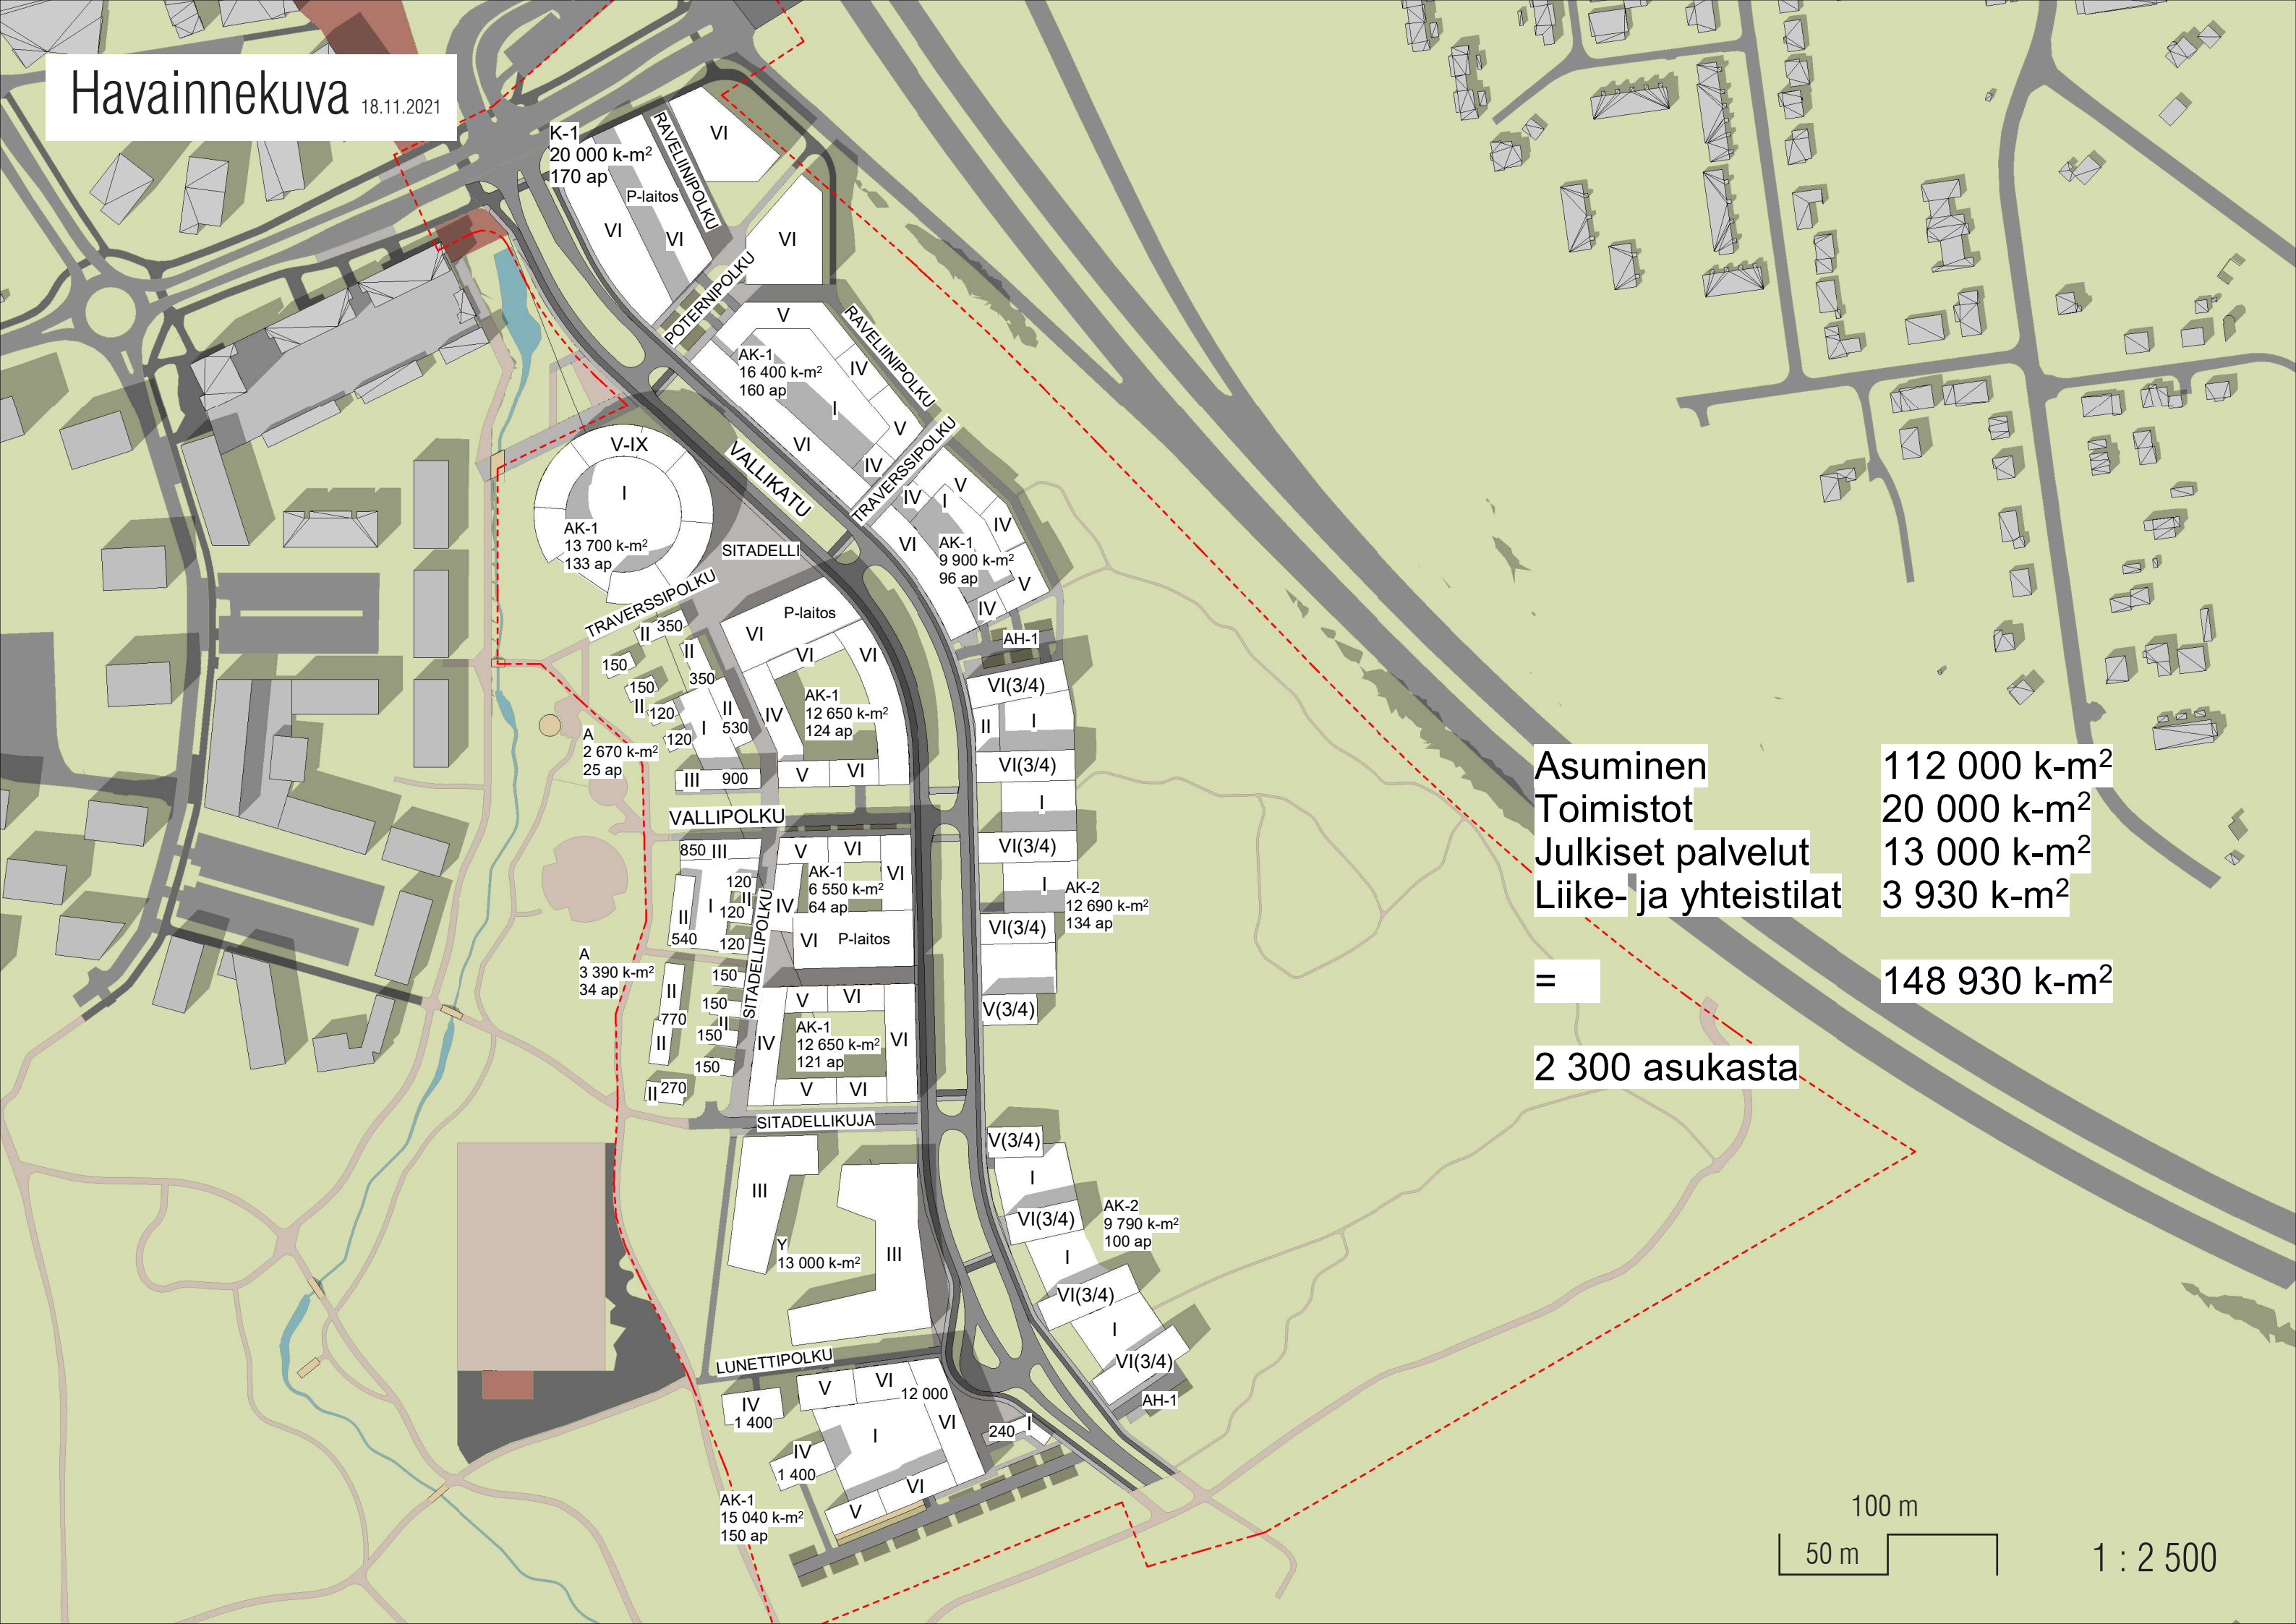


Asuminen
Toimistot
Julkiset palvelut
Liike- ja yhteistilat

112 000 k-m²
20 000 k-m²
13 000 k-m²
3 930 k-m²

=

148 930 k-m²

2 300 asukasta

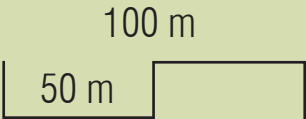

1 : 2 500

Katupoikkileikkauksia 18.11.2021

Poikkileikkauskuvat ovat keskenään samankokoisia, mutta eivät ole mittakaavassa.

Mitoitukset eivät ole lopullisia.

