


009

IX

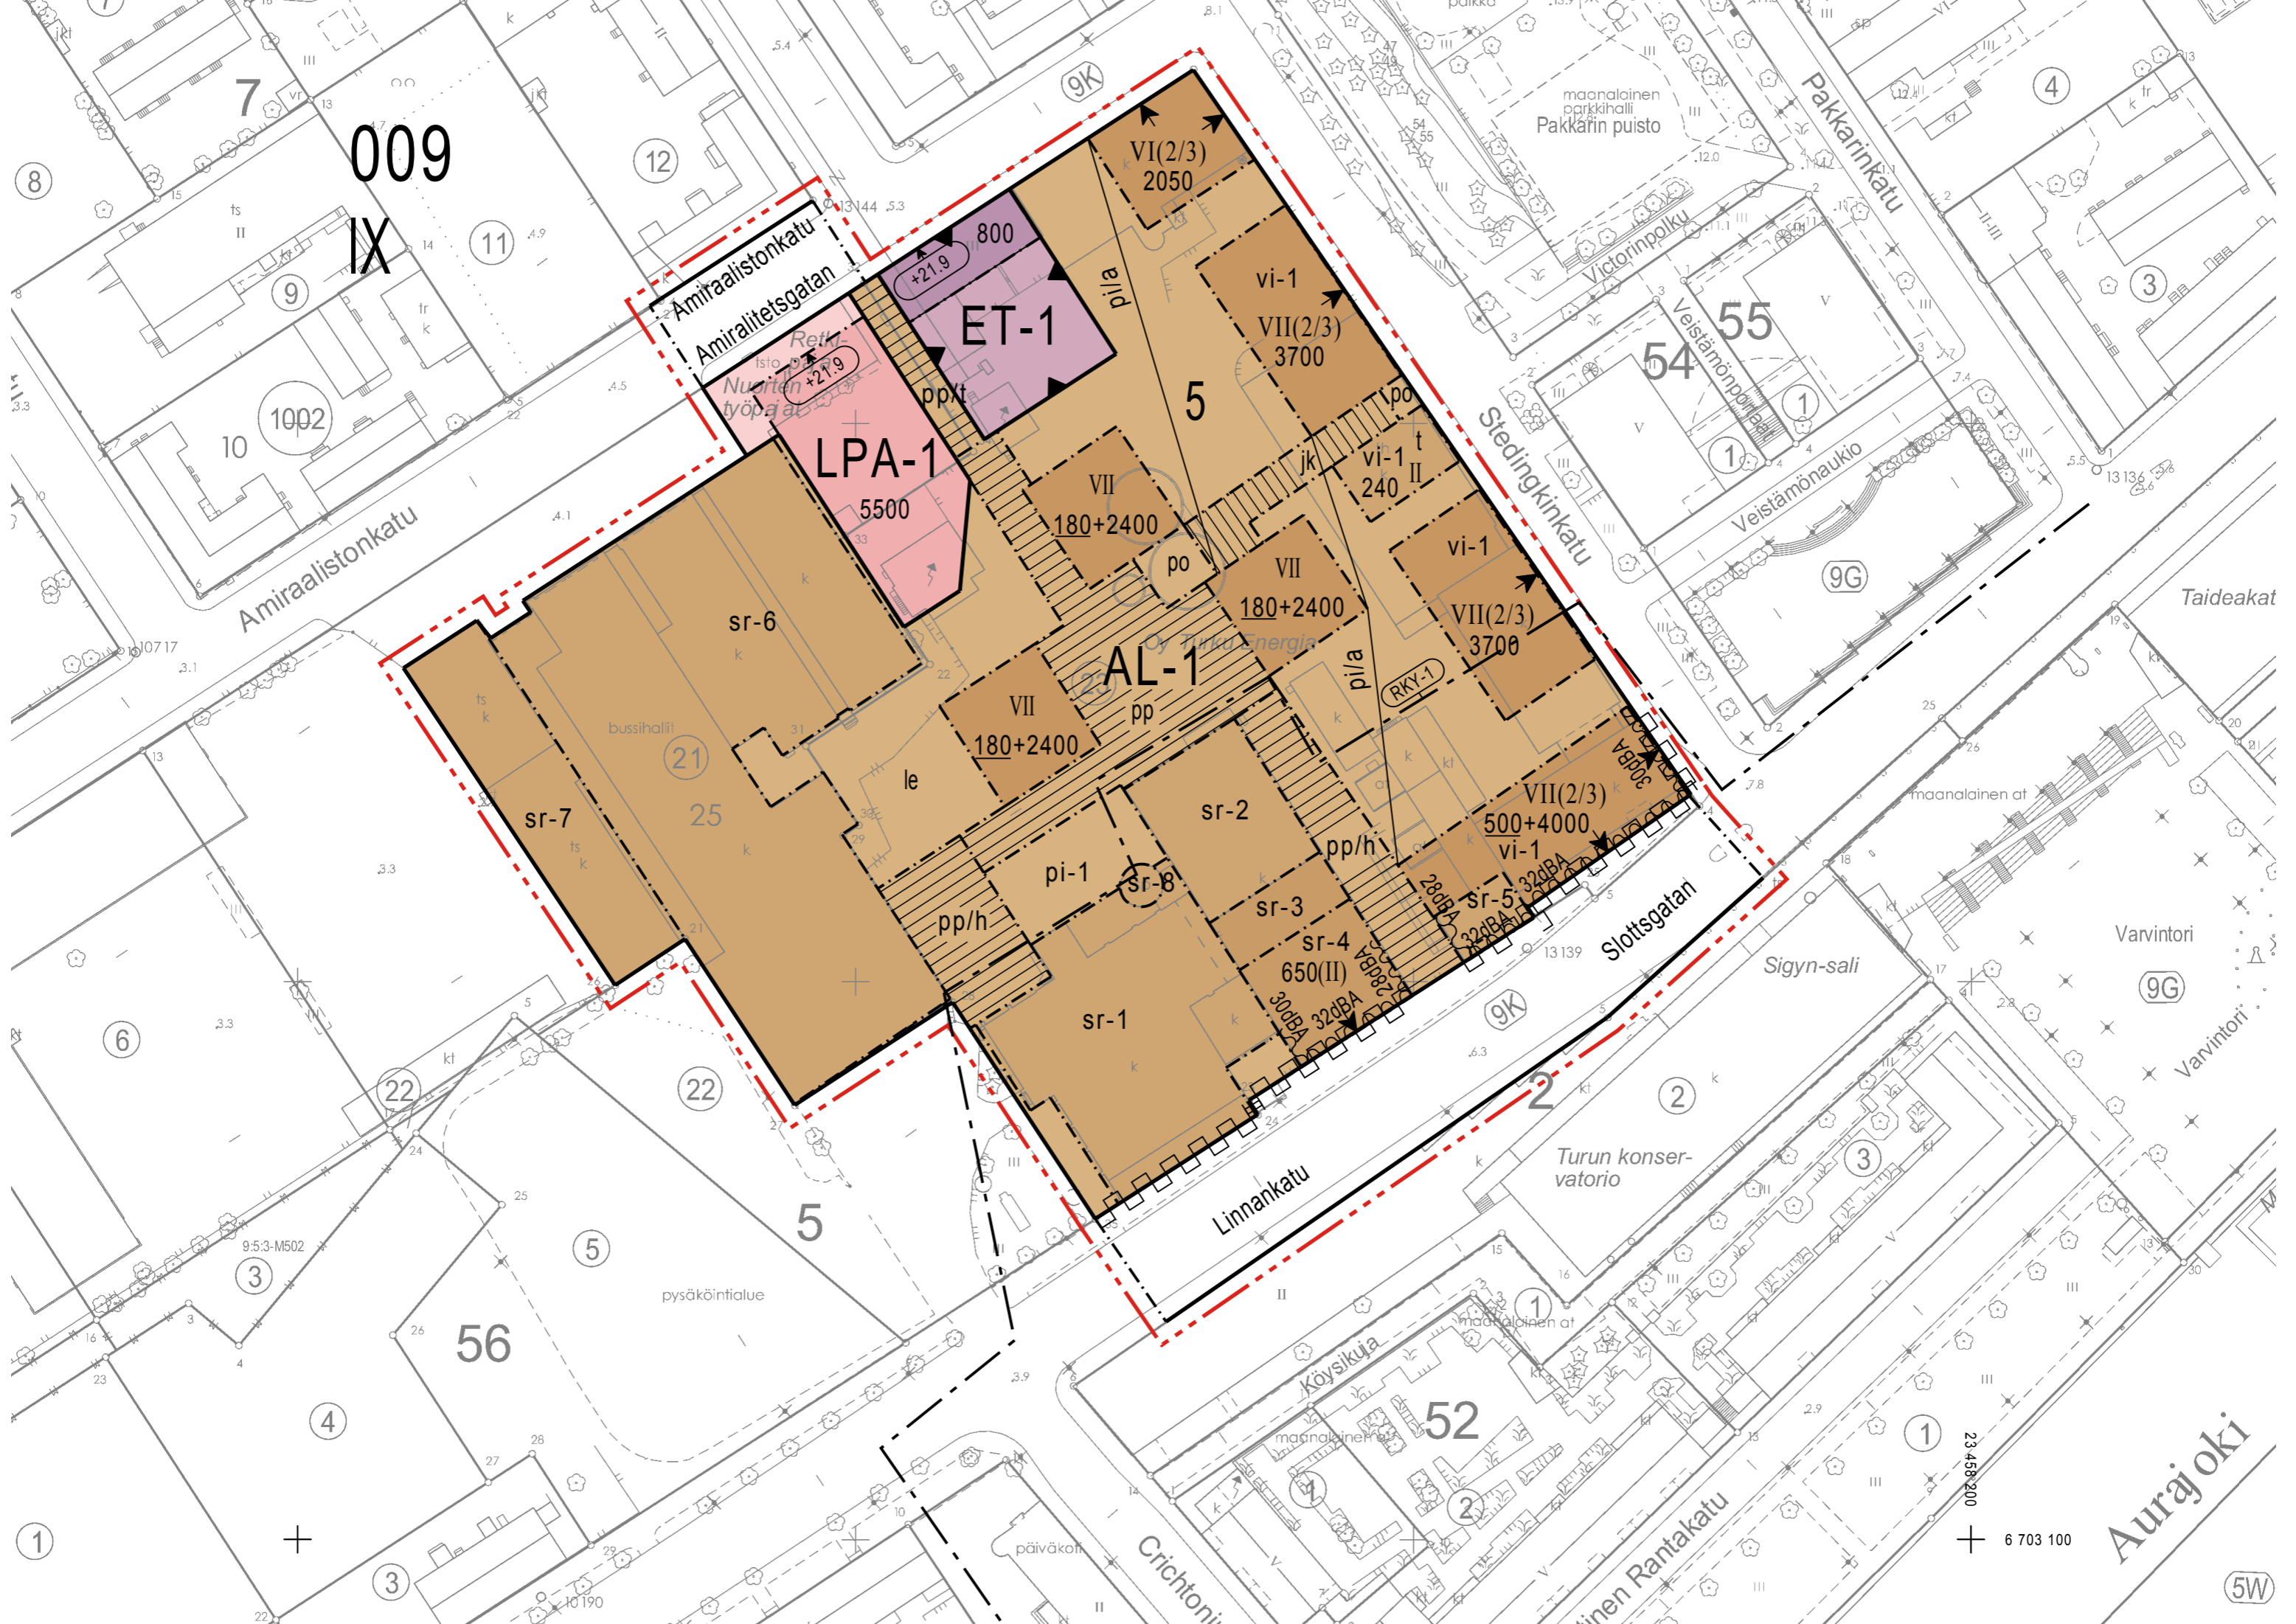

23 458 200

6 703 100

Aurajoki

(5W)

POISTUVA KAAVA

Merkintöjen selite:




3 m kaava-alueen rajan ulkopuolella oleva viiva, jota otsakkeessa mainittu kaavanmuutos koskee ja joita aiemmat kaavamerkinnot ja -määräykset poistuvat.

107/1961
21.9.1962

Poistuvan kaavan tunnus ja voimaantulopäivä.



Havainnekuva tontinkäyttösuunnitelmasta "Rasteri" / Sigge Arkkitehdit Oy

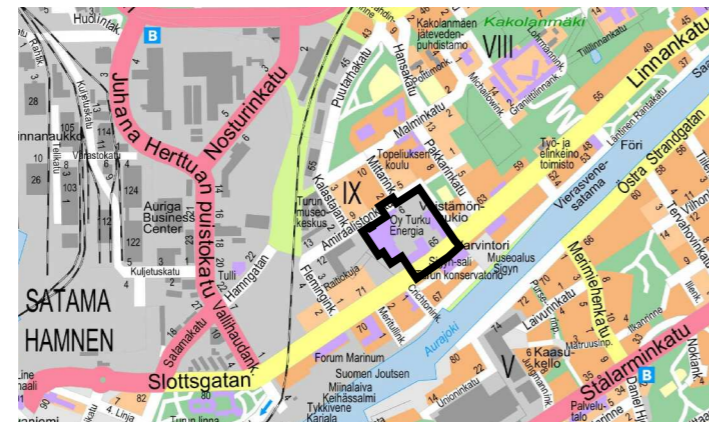

SIJAINKARTTA



ILMAKUVA

TURKU

ÅBO

Asemakaavatunnus Detaljplanebeteckning	1/2015
Diarionumero Diarienummer	4145-2014
Mittakaava Skala	1:1000

Työnimi
Arbetsnamn "Turku Energia"

Osoite
Adress Linnankatu 65

Asemakaavanmuutos koskee:

Kaupunginosa:	009 IX	IX
Kortteli:	5	5
Tontit:	23 ja 25	23 och 25
Kadut:	Amiraalistonkatu (osa) Linnankatu (osa)	Amiralitetsgatan (del) Slottsgatan (del)

Asemakaavanmuutoksella muodostuva tilanne:

Kaupunginosa:	009 IX	IX
Kortteli:	5 (osa)	5 (del)
Kadut:	Amiraalistonkatu (osa) Linnankatu (osa)	Amiralitetsgatan (del) Slottsgatan (del)

Tällä asemakaava-alueella laaditaan erilliset tonttijaonmuutokset.

Kaavoituksen pohjakartta täyttää asemakaavan pohjakartalle asetetut vaatimukset.
Baskartan uppfyller de krav som ställts på detaljplanens baskarta.

Kaupungeingeodeetti
Stadsgeodet

Ilkka Saarimäki
Ilkka Saarimäki

19.4.2017

LUONNOS
Utkast

KSYLK hyväksynyt
Godkänd av SPMND

EHDOTUS
Förslag

KSYLK hyväksynyt
Godkänd av SPMND

21.10.2016

8.11.2016 §285

30.11.2017 § 309

Vastine 12.12.2017 § 400

Hyväksytty kaupunginvaltuustossa
Godkänd av stadsfullmäktige

Kaupunginsihteeri
Stadssekreterare

29.1.2018 § 10

Tullut voimaan
Trätt i kraft

YMPÄRISTÖTOIMIALA • KAUPUNKISUUNNITTELU • KAAVOITUSYKSIKÖ
MILJÖSEKTORN • STADSPLANERINGEN • PLANLÄGGNINGSENHETEN

Muutettu 22.1.2018 § 28 (Kh)
Muutettu 12.12.2017 § 400 (Ksylv)
Muutettu 30.11.2017 (muistutus)
Muutettu 17.10.2017 § 309 (Ksylv)
Muutettu 22.9.2017 (lausunnot)
15.6.2017

Piirtäjä
Ritare Hilikka Lukander
Reeta Ahlqvist

Valmistelija
Beredare *Thomas Hagström*
Thomas Hagström

TURKU
ÅBO

Toimialajohtajan varahenkilö
Direktör för stadsmiljösektorn (suppleant) *Petri Liski*
Petri Liski