



TURKU
Liite asemakaavanmuutokseen 26/1993 p. 14.1.1994
MK 1:2000

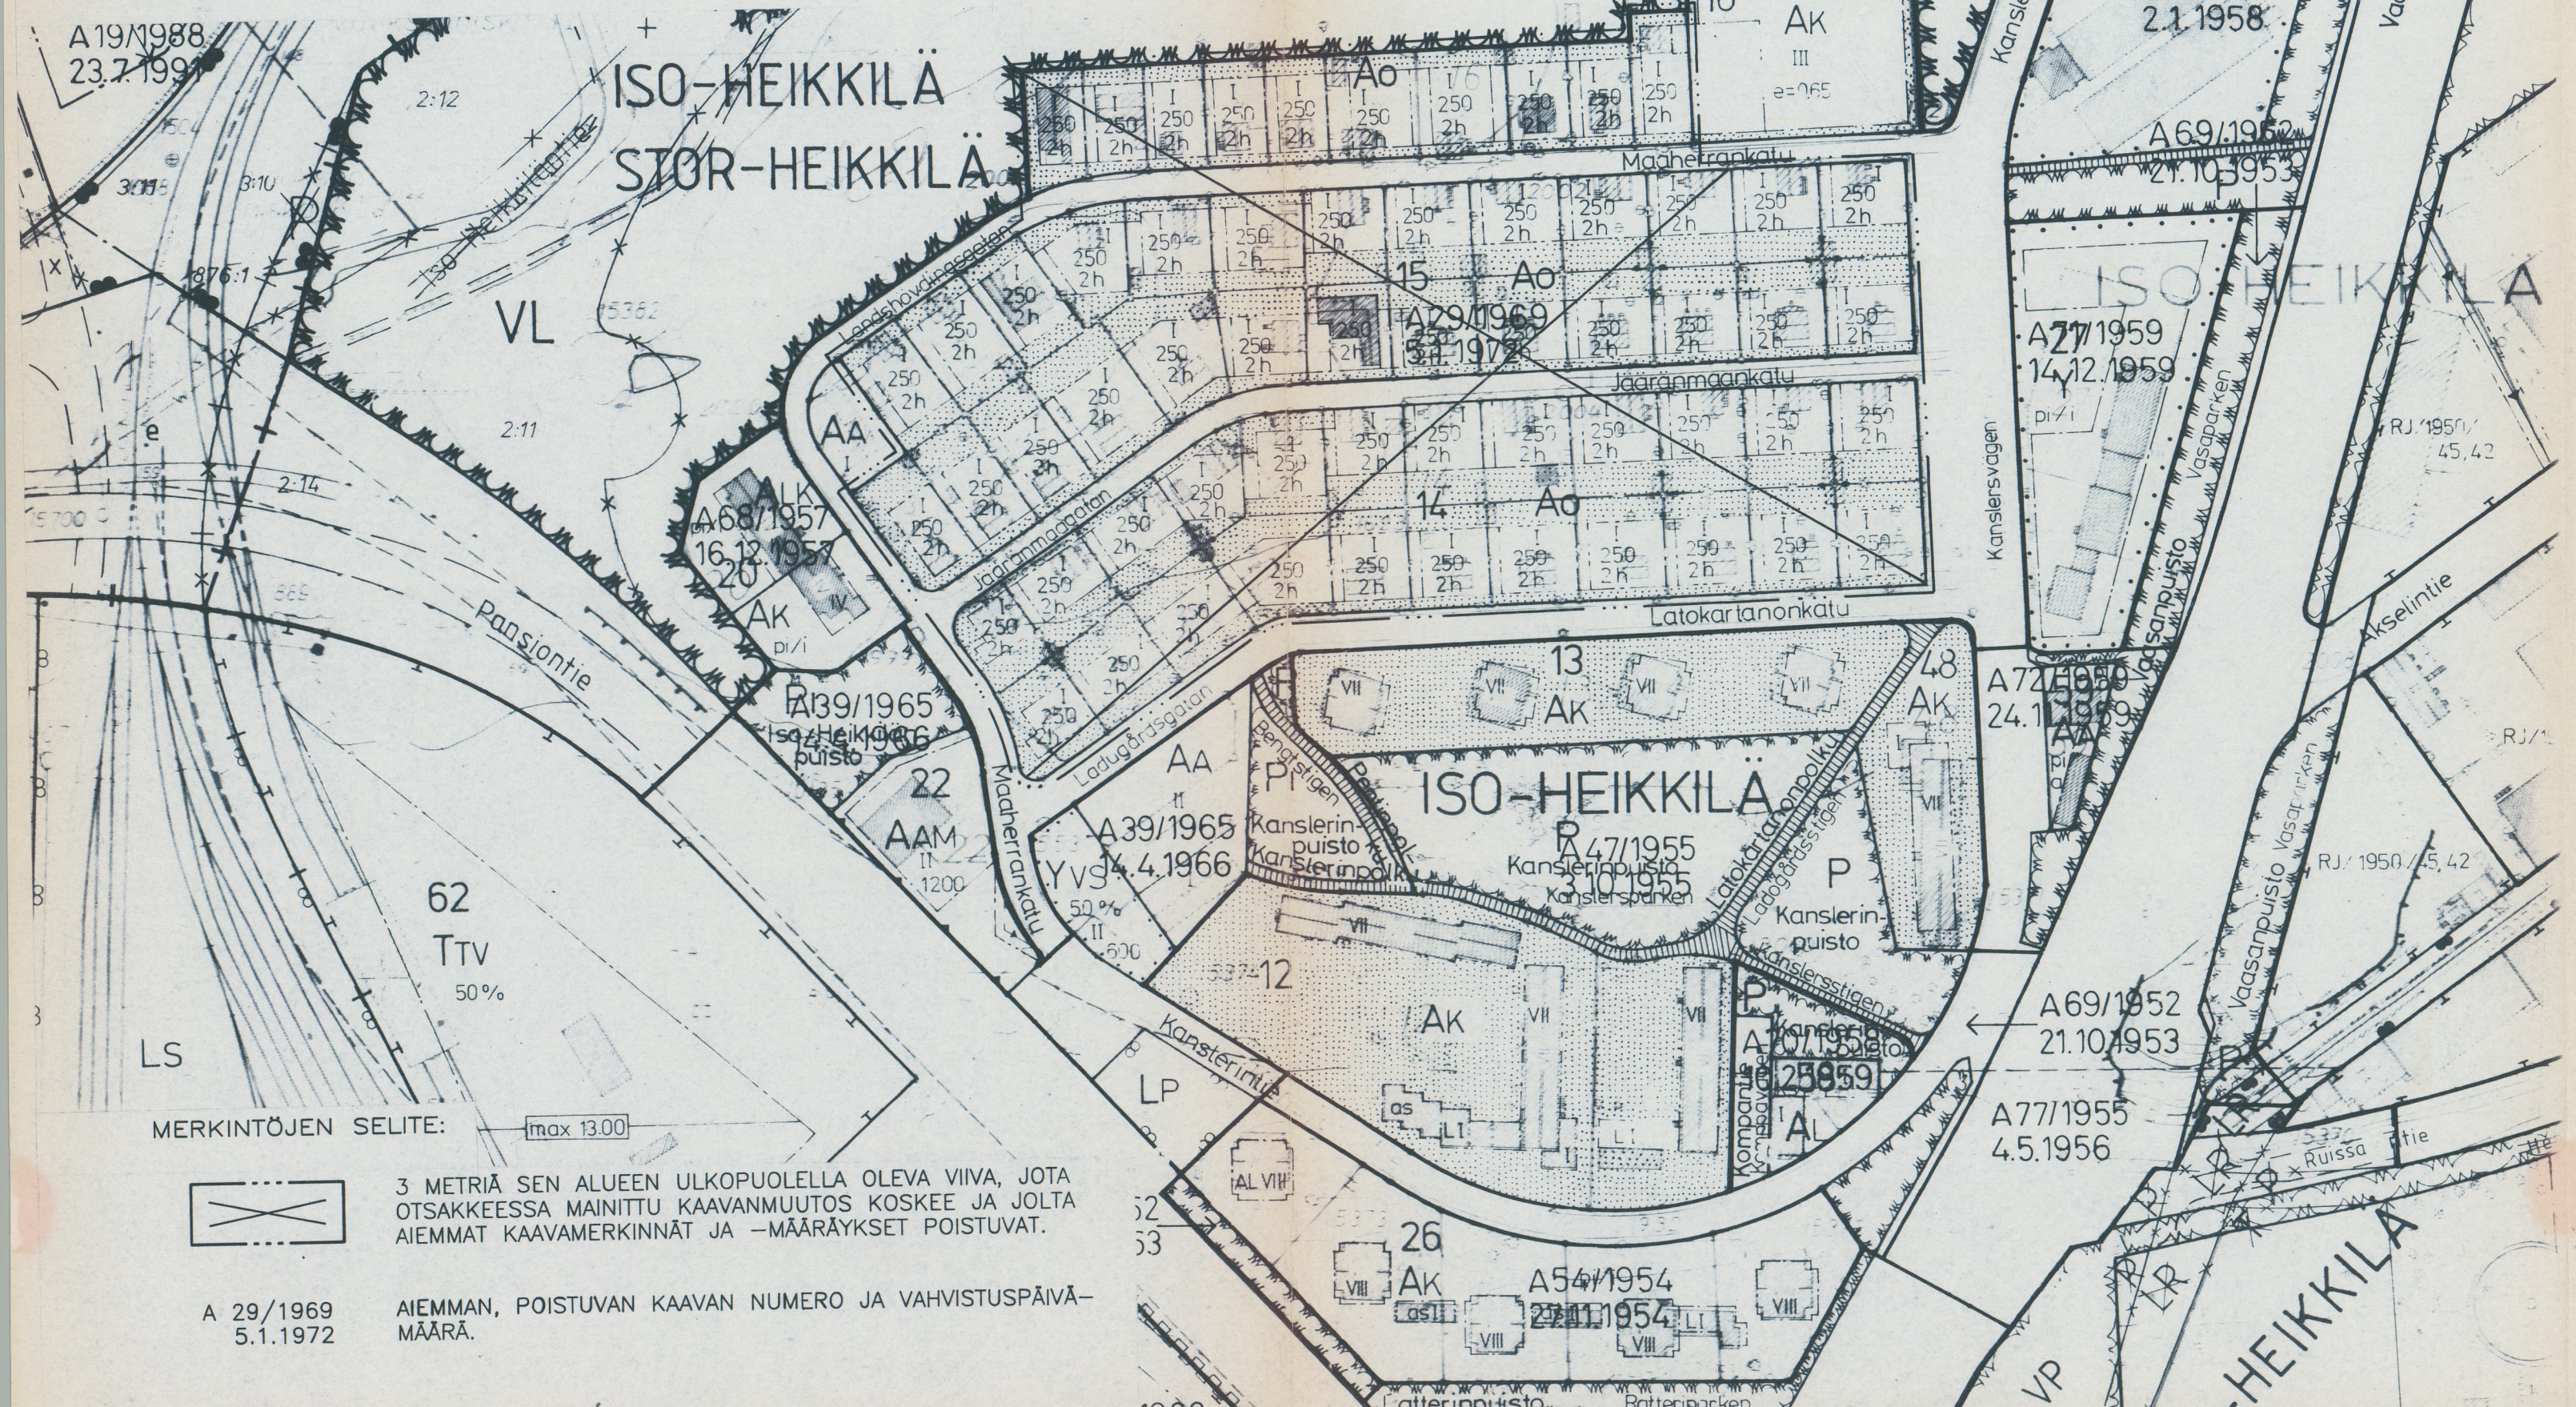

3 METRIÄ SEN ALUEEN ULKOPUOLELLA OLEVA VIIVA, JOTA OSAKKEESSA MAINITTU KAAVANMUUTOS KOSKEE JA JOLTA AIEMMAT KAAVAMERKINNÄT JA -MÄÄRÄYKSET POISTUVAT.

AIEMMAN, POISTUVAN KAAVAN NUMERO JA VAHVISTUSPÄIVÄ-MÄÄRÄ.

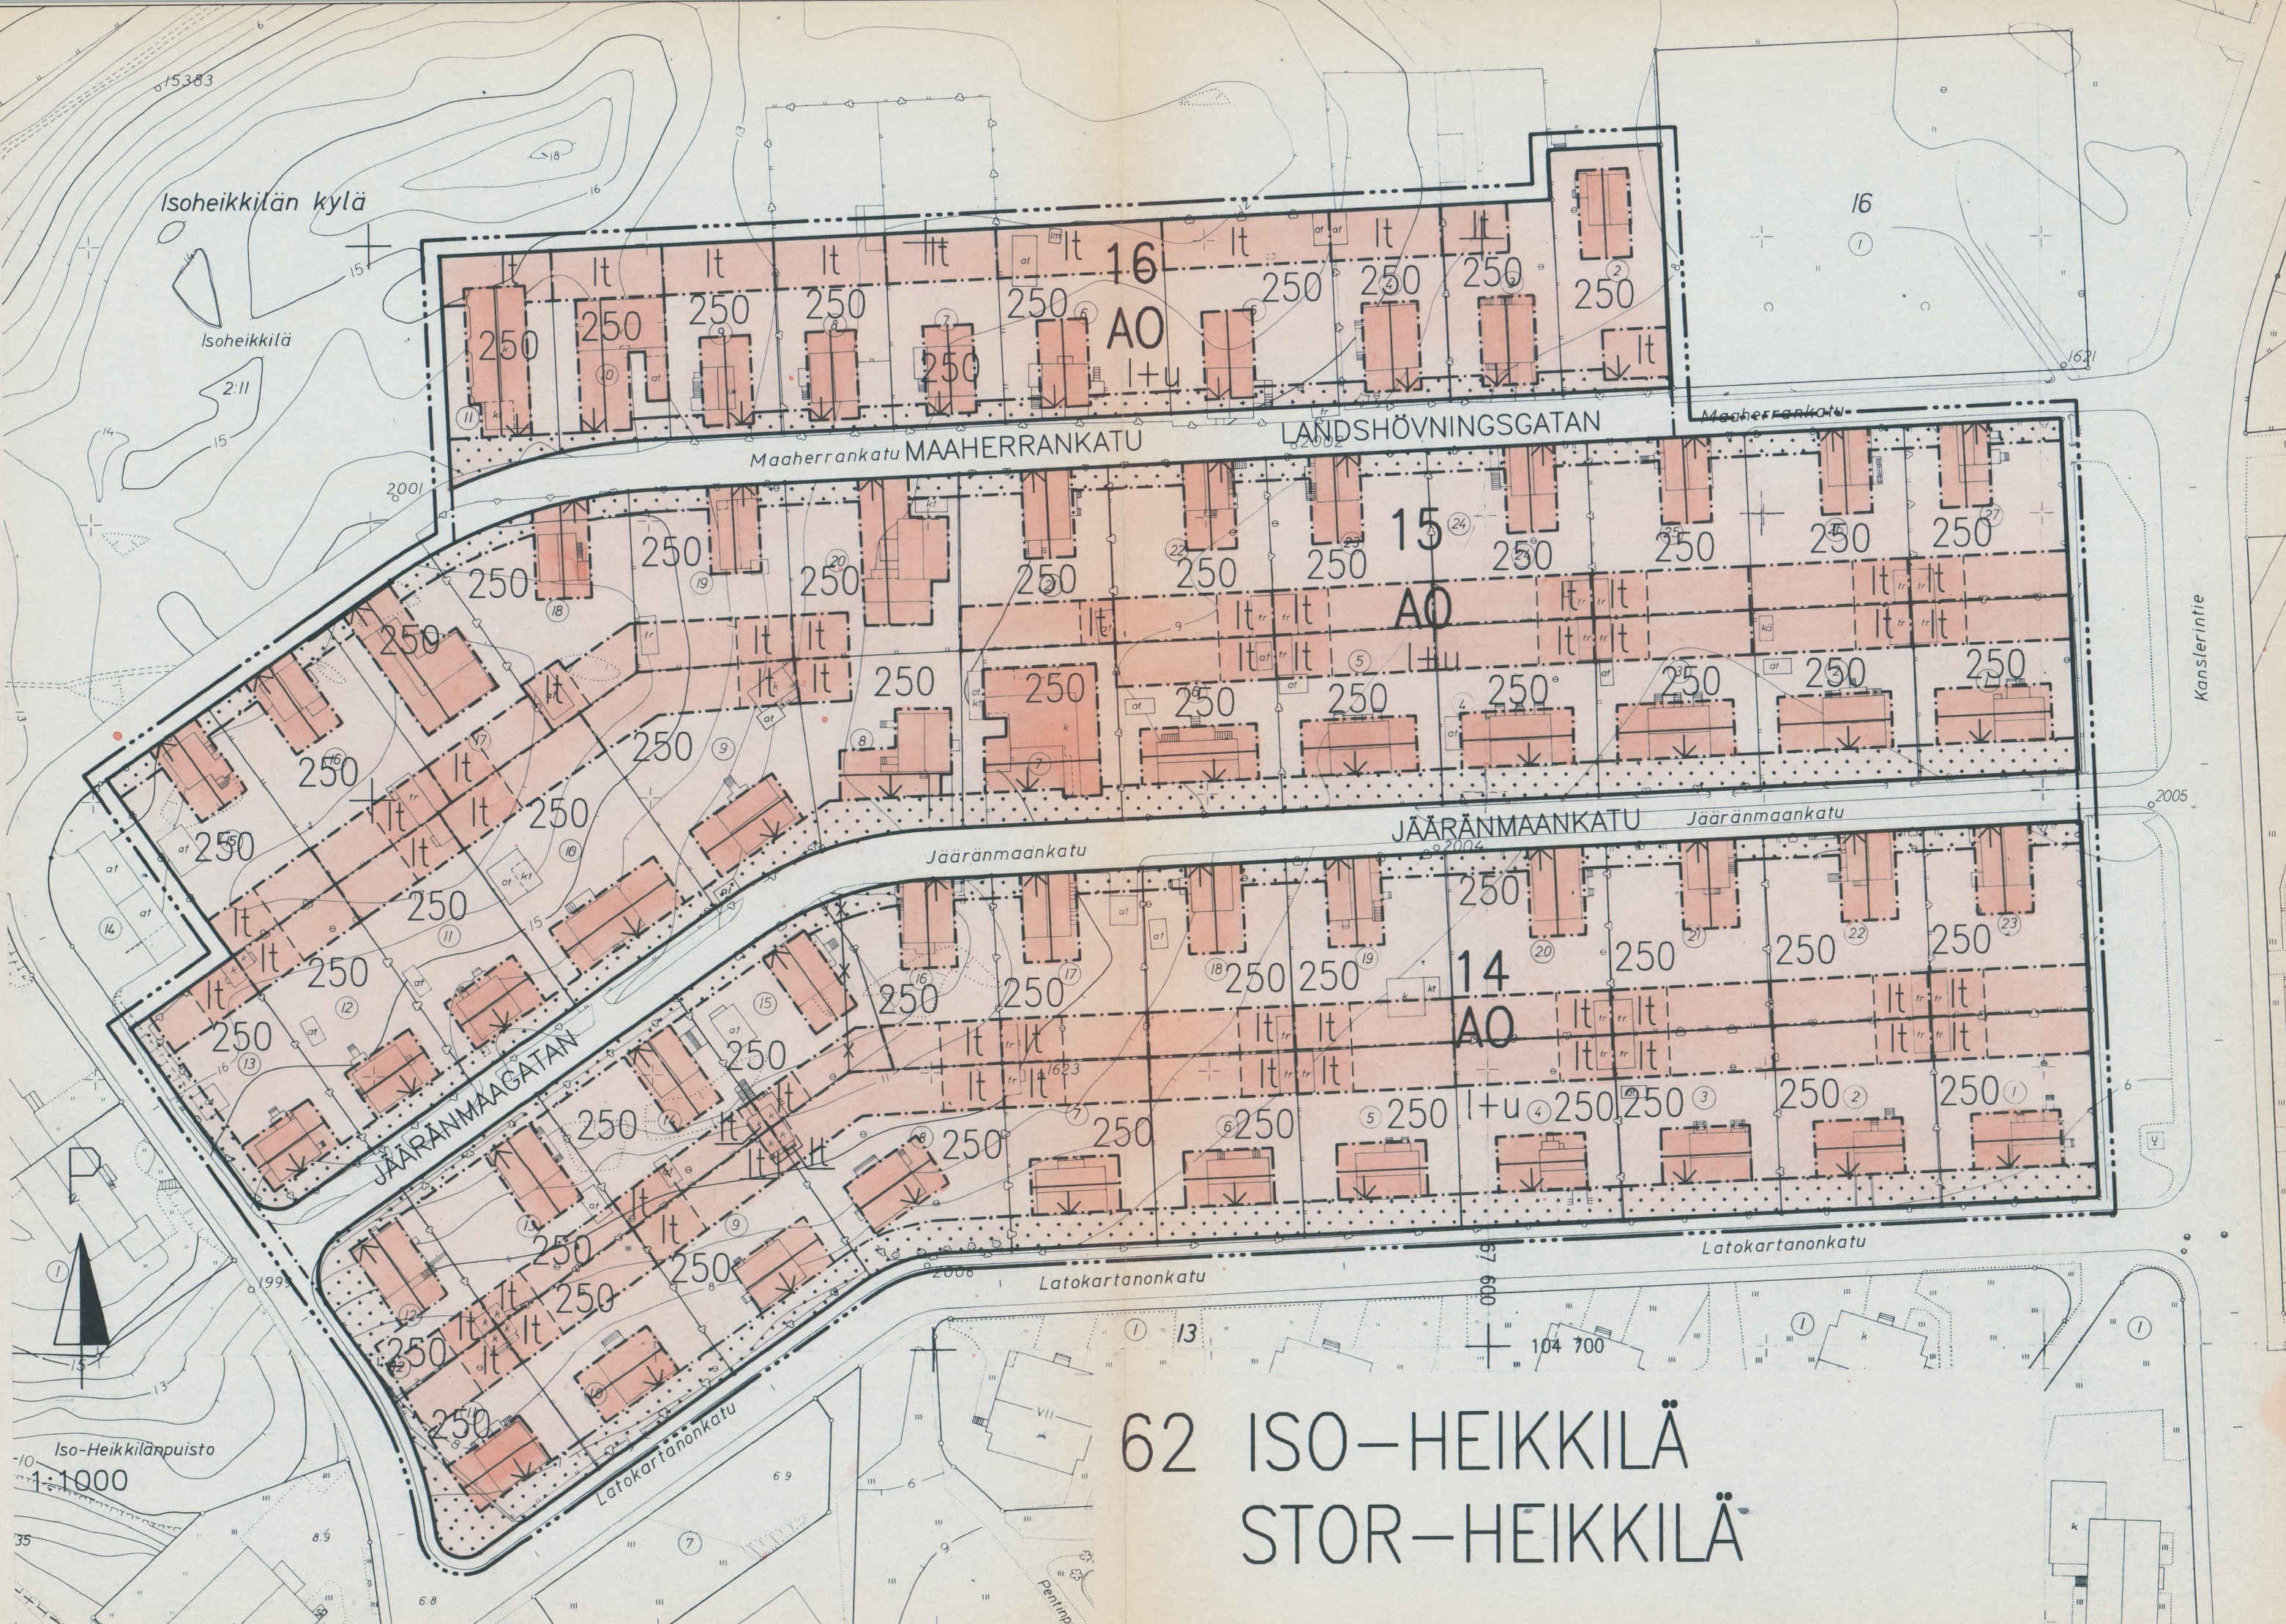

62 ISO-HEIKKILÄ
STOR-HEIKKILÄ

ASEMAKAAVAMERKINNÄT JA -MÄÄRÄYKSET

- AO** ERILLISPIENTALOJEN KORTTELIALUE.
- 3 METRIÄ SEN KAAVA-ALUEEN ULKOPUOLELLA OLEVA VIIVA, JOTA VAHVISTAMINEN KOSKEE.
- KORTTELIN, KORTTELINOSAN JA ALUEEN RAJA.
- ERI KAAVAMÄÄRÄYSTEN ALAISTEN ALUEENOSIEN VÄLINEN RAJA.
- OHJEELLINEN ERI KAAVAMÄÄRÄYSTEN ALAISTEN ALUEENOSIEN VÄLINEN RAJA.
- OHJEELLINEN POISTUVA TONTIN RAJA.
- OHJEELLINEN TONTIN RAJA.
- 62 ISOH 16** KAUPUNGINOSAN NUMERO.
- KAUPUNGINOSAN NIMI.
- MAHERRAN 250** KADUN, KATUAUKION, TORIN TAI PUISTON NIMI. RAKENNUSOIKEUS KERROSALANELIOMETREINÄ.
- I** ROOMALAINEN NUMERO OSOITTAA RAKENNUSTEN, RAKENNUKSEN TAI SEN OSAN SUURIMMAN SALLITUN KERROSLUVUN.
- I+u** RAKENNUKSEN ULLAKOLLE SAA RAKENTAA KERROSALAAN SISÄLTÄVIÄ ASUINTILOJA ENINTÄÄN 3/5 RAKENNUKSEN POHJAPINTA-ALASTA. ULLAKON PINTA-ALASTA SAA OLLA KORKEINTAAN 3/5 YLI 160 CM KORKEAA KERROSALAAN LASKETTAVAA TILAA.
- t** RAKENNUSALA.
- t** RAKENNUSALA, JOLLE SAA SIIJOITTAA TALOUSRAKENNUKSEN.
- RAKENNUKSEN HARJANSUUNTAA OSOITTAVA VIIVA.
- NUOLI** OSOITTAA RAKENNUSALAN SIVUN, JOHON RAKENNUS ON RAKENNETTAVA KIINNI.
- ISTUTETTAVA ALUEEN OSA.
- KATU.**
- AO-KORTTELIALUEILLA
- KATTOKULMAN ON OLTAVA SUUREMPI TAI YHTÄSUURI KUIN 30 ASTETTA
 - MAANPÄÄLLISIÄ KELLARIKERROKSIA EI SAA RAKENTAA
 - RAKENNUSTEN PINTAMATERIAALIN ON OLTAVA JOKO RAPPAUS TAI PUU
 - SISÄÄNTULOKEUISTIT JA KATOKSET VOIVAT YLITTÄÄ RAKENNUSALOJEN RAJOJA.
 - AUTOPAIKKOJA ON VARATTAVA 2 ASUNTOA KOHDEN.
 - KORTTELIN 16 TONTEILLA 5 JA 6 OLEVAT RAKENNUKSET VOIVAT YLITTÄÄ RAKENNUSALAN SEKÄ KORTTELIALUEEN RAJAN.
 - UUDISRAKENNUS ON KUITENKIN RAKENNETTAVA KAAVAN MUKAISESTI.

TURKU ÅBO

ASEMAKAAVATUNNUS
STADSPANEARBETECKNING 26/1993
DIARIUMERO
DIARIENUMMER 613/0857-93
SELOSTUS KIRJE N:O
BESKRIVNING BREV NR 180/94

MITTAKAAVA 1:1000
SKALA

ASEMAKAAVANMUUTOS

Kaupunginosa:	62 ISO-HEIKKILÄ	STOR-HEIKKILÄ
Korttelit:	14, 15, 16	14, 15, 16
Tontit:	1-13 2-11 15-27	1-13 2-11 15-27
Kadut:	Jääränmaankatu Maaherrankatu (osa)	Jääränmaagatan Landshövdinggatan (del)

OSOITE ADRESS	TYÖNIMI ARBETSNAMN
KAAVOITUKSEN POHJAKARTTA TÄYTTÄÄ 24.06.1982 ANNETUN KAAVOITUSMITTAUSASETUKSEN NUMERO 493 VAATIMUKSET. BASKARTAN FÖR PLANLÄGGNING UPPFYLLER KRAVEN I FÖRORDNINGEN DEN 24 JULI 1982 OM PLANLÄGGNINGSMÄTNING (493/1982).	
TURKU ÅBO 18.1.1994	APULAIKKAUPUNGINVAARDETTI BITRÄDANDE STADSGEODET <i>Riikka Heikkilä</i>
HYVÄKSYTTY TURUN KAUPUNGINVALTUUSTOSSA GODKÄND AV STADSFULLMÄKTIGE I ÅBO	YMPÄRISTÖMINISTERIÖN VAHVISTUS FASTSTÄLLD AV MILJÖMINISTERIET
KAUPUNGINSIHTEERI STADSSEKRETERARE <i>Okko Niemi</i>	

TURUN KAUPUNGIN KIINTEISTÖ- JA RAKENNUSVIRASTO / KAAVOITUSOSASTO
ÅBO STADS FASTIGHETSKONTOR / STADSPANEARVDDELNINGEN

TARK. 18.4.1994 (LAUS.) TURKU ÅBO 14.1.1994	PIIRTÄJÄ RITARE Päivi Mykrä	VALMISTELIJA BEREDARE <i>Riikka Heikkilä</i>
	KAAVOITUSARKKITEHTI STADSPANEARKITEKT <i>Intokulus</i>	