


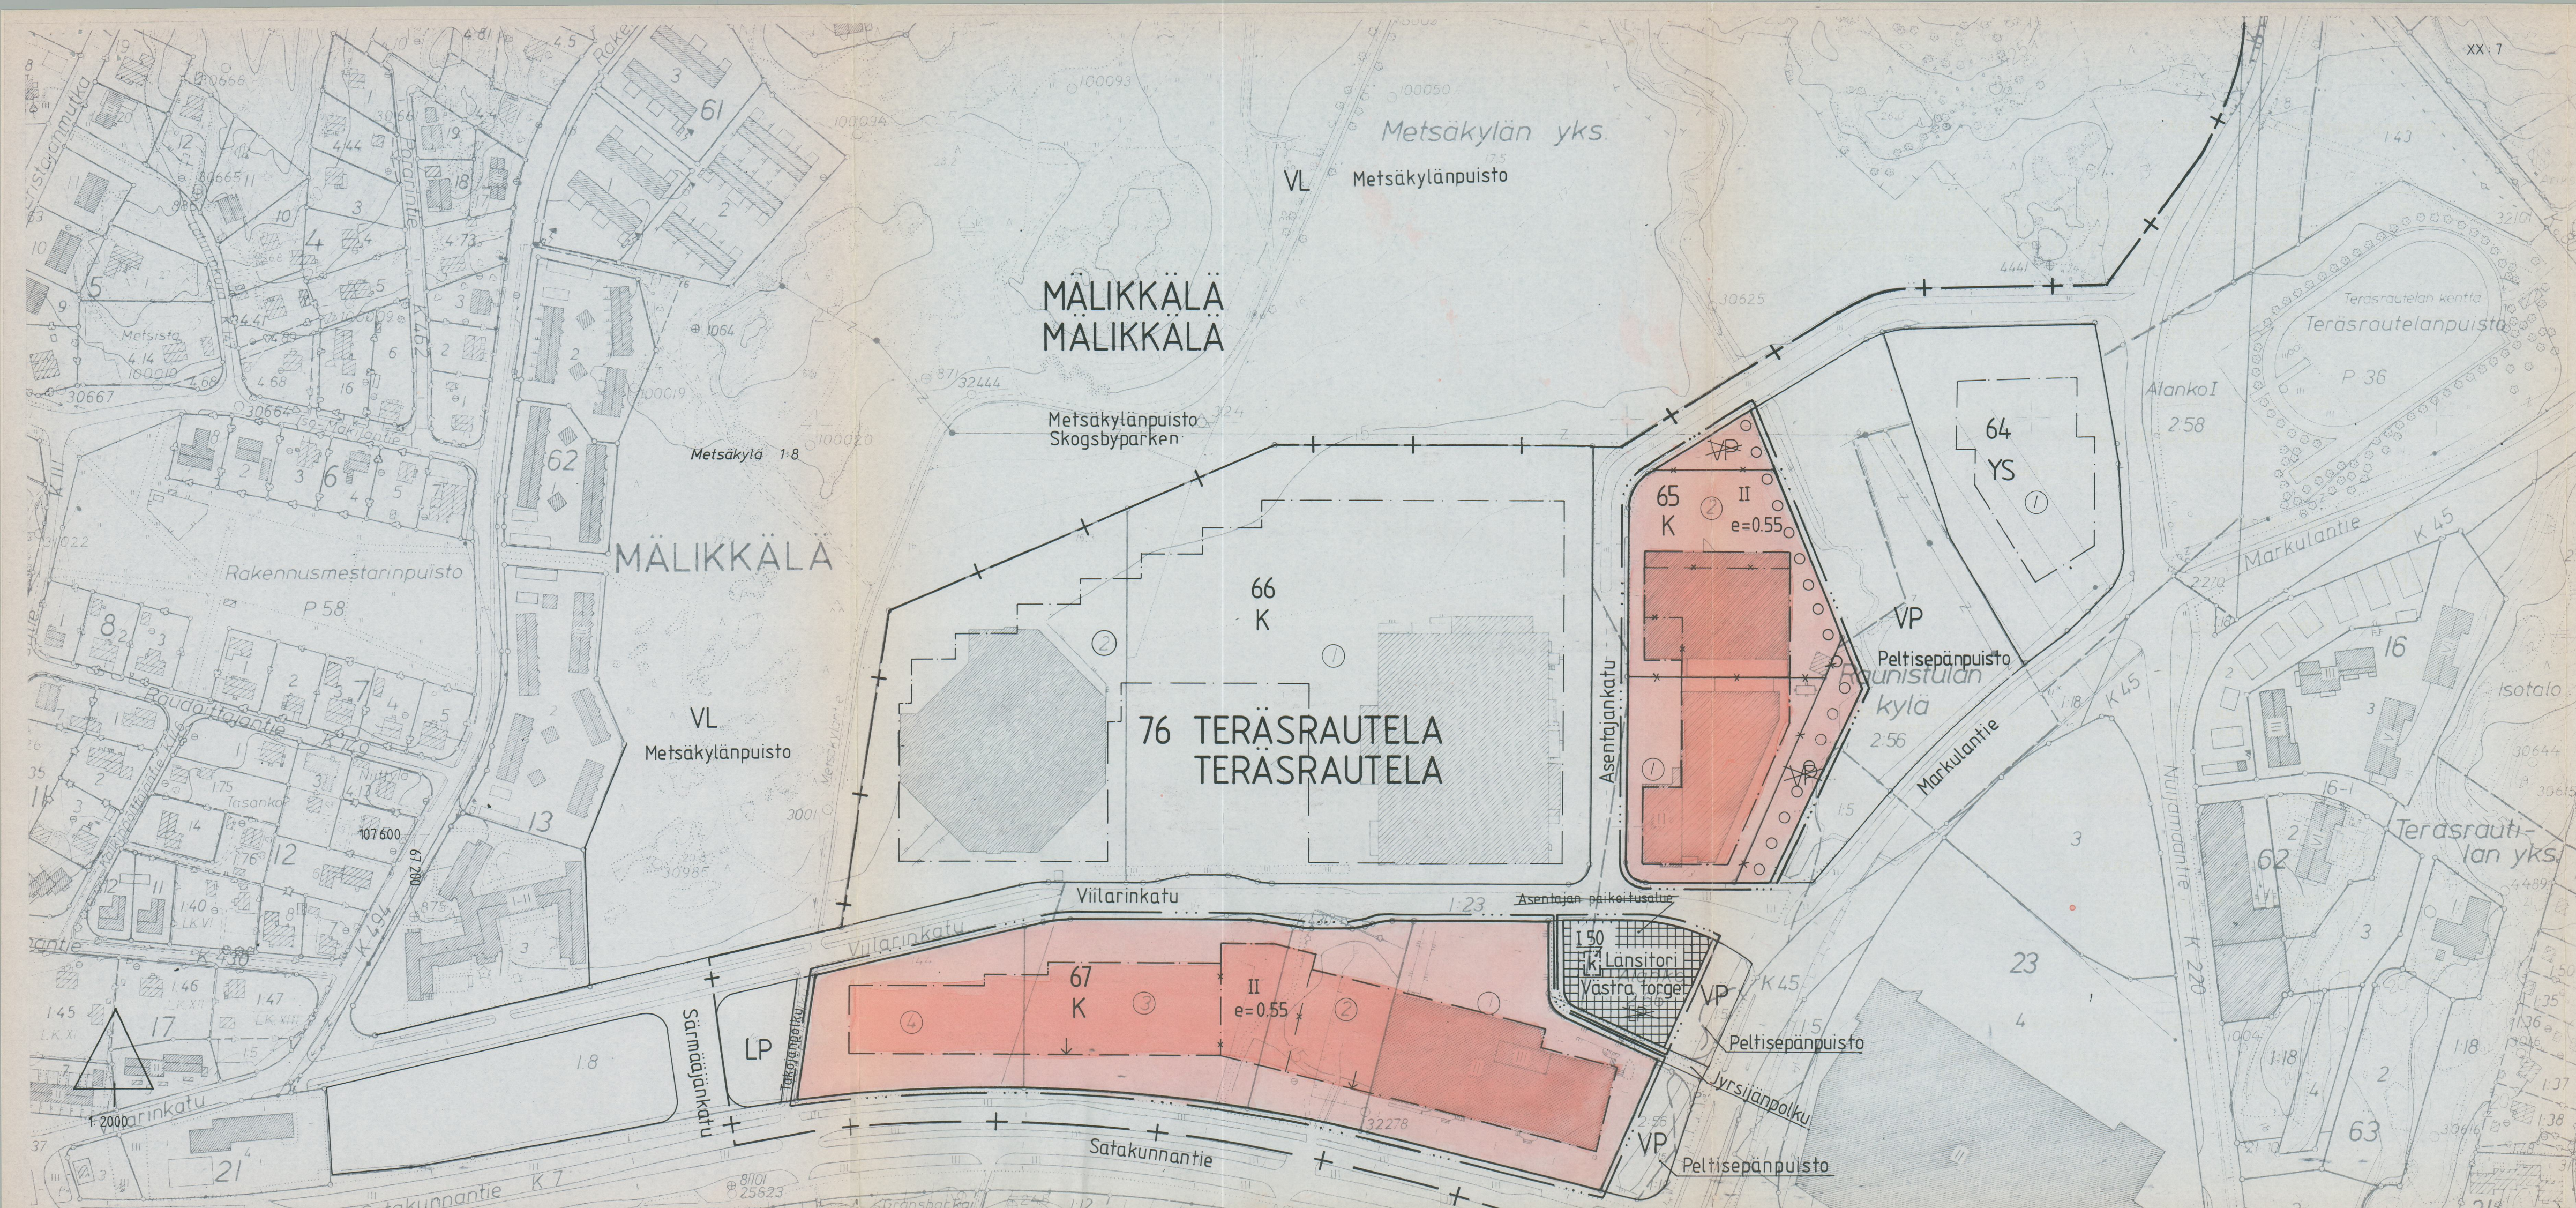

ASEMAKAAVAMERKINNÄT JA -MÄÄRÄYKSET:

- K** LIIKE- JA TOIMISTORAKENNUSTEN KORTTELIALUE. KORTTELIALUEELLE SAA RAKENTAA LIIKKEITÄ PALVELEVIA YHDYSKÄYTÄVIÄ JA PIHA-ALUEET SAA KATTAA PÄÄOSILTAAN LÄPINÄKYVÄLLÄ VALOKATOLLA SUURIMMAN KERROSALAMÄÄRÄN ENINTÄÄN 25% YLITTÄEN.
- 3 METRIÄ SEN KAAVA-ALUEEN ULKOPUOLELLA OLEVA VIIVA, JOTA VAHVISTAMINEN KOSKEE.
- KORTTELIALUEEN RAJA.
- ERI KAAVAMÄÄRÄYSTEN ALAISTEN ALUEENOSIEN VÄLINEN RAJA.
- × RISTI MERKINNÄN PÄÄLLÄ OSOITTAA MERKINNÄN POISTAMISTA.
- 76** KAUPUNGINOSAN NUMERO.
- TERÄS** KAUPUNGINOSAN NIMI.
- 67** KORTTELIN NUMERO.
- Länsitori KADUN, KATUAUKION, TORIN TAI PUISTON NIMI.
- II ROOMALAINEN NUMERO OSOITTAA RAKENNUSTEN, RAKENNUKSEN TAI SEN OSAN SUURIMMAN SALLITUN KERROSLUVUN
- 50 RAKENNUSOIKEUS KERROSALANELIÖMETREINÄ.
- e=0.55 TEHOKKUUSLUKU ELI KERROSALAN SUHDE TONTIN PINTA-ALAAN.
- k** RAKENNUSALA.
- k** RAKENNUSALA, JOLLE SAA SIJOITTAA KIOSKIN.
- ○ ○ ○ ISTUTETTAVA PUURIVI.
- TORI.**
- K -** KORTTELIALUEELLA ON RAKENNETTAVA YKSI AUTOPAIKKA 75KM² KOHTI. PYSÄKÖINTIPAIKAT SAA SIJOITTAA KAHTEN TASOON SITEN, ETTÄ YLIN TASO ON ENINTÄÄN YHDEN METRIN PIHAN TASOA KORKEAMMALLA.

HYVÄKSYTTY TURUN KAUPUNGINVALTUUSTOSSA
GODKÄND AV STADSFULLMÄKTIGE I ÅBO
KAUPUNGINSIHTEERI
STADSSSEKRETERARE

15.12.1993 / 84

YMPÄRISTÖMINISTERIÖN VAHVISTUS
FASTSTÄLLD AV MILJÖMINISTERIET

KKSITTELYVAIHEET : BEHANDLINGSSKEDEN :	KVJ PLS	KRL FBM	KH SS	KV SFM
LUONNOS SKISS	15.1991	14.3.91	22.4.92 pöyt. 29.4.92 tark.	15.2.1993 hyv.korjattuna
EHDOTUS FÖRSLAG				
LAUSUNNOT UTLÅTANDEN PYYDETY INBEGÄRDA		MAAONISTAJIEN ENNAKKO- KUULEMINEN MARKKAGARNA FÖRHANDSHURDA	OLLUT MAHTAVILLA 30.11.-21.12.1992 HAR VARIT UTSTÄLLD	
KAAVOITUKSEN POHJAKARTTA TÄYTTÄX 24.06.1982 ANNETUN KAAVOITUSMITTAUSASETUKSEN NUMERO 493 VAATIMUKSET. BASKARTAN FÖR PLANLÄGGNING UPPFYLLER KRAVEN I FÖRORDNINGEN DEN 24 JULI 1982 OM PLANLÄGGNINGSMÄTNING (493/1982).				
TURKU ÅBO	27.5.1991	APULAIKAUPUNGINGEODEETTI BITRÄDANDE STADSGEODET		
TURKU ÅBO		ASEMAKAAVATUNNUS STADSPLANE BETECKNING 13/1991		
MITTAKAAVA 1:2000 SKALA		DIARIONUMERO 613/0009-91 DIARIENUMMER 613/1005-90 SELOSTUS KIRJE N:O 785/92 BESKRIVNING BREV NR		

ASEMAKAAVANMUUTOS KOSKEE:

Kaupunginosa: 76 TERÄSRAUTELA	76 TERÄSRAUTELA
Korttelit: 65 , 67	65 , 67
Puisto: Peltisepänpuisto (osa)	Plätslagareparken (del)
Liikennealue: Asentajan paikoitusalue	Montörenrens parkeringsområde

ASEMAKAAVANMUUTOKSELLA MUODOSTUU:

Kaupunginosa: 76 TERÄSRAUTELA	76 TERÄSRAUTELA
Korttelit: 65 , 67	65 , 67
Tori: Länsitori	Västra torket

Tämä kartta liittyy ympäristöminis-
terion tänään antamaan päätökseen
n:o 229/5241/93
Todistaa Helsingissä ympäristöministeriössä
touko kuun 30 päivänä 1994

Elina Raatikainen

OSOITE ADRESS	TYÖNIMI ARBETSNAMN
TURUN KAUPUNGIN KIINTEISTÖVIRASTO / ASEMAKAAVAOSASTO ÅBO STADS FASTIGHETSKONTOR / STADSPLANEAVDELNINGEN	
korj. 15.2.1993 (kv.n:o 84)	PIIRTAJA RITARE Jani Nymä
tark. 16.9.1992 (kr1 §1280)	SUUNNITTELIJA PLANERARE
tark. 29.4.1992 (kr1 § 657)	
korj. 14.2.1992 (laus.)	
TURKU ÅBO	ASEMAKAAVA-ARKKITEHTI STADSPLANEARKITEKT