


POIKKILEIKKAUKSET

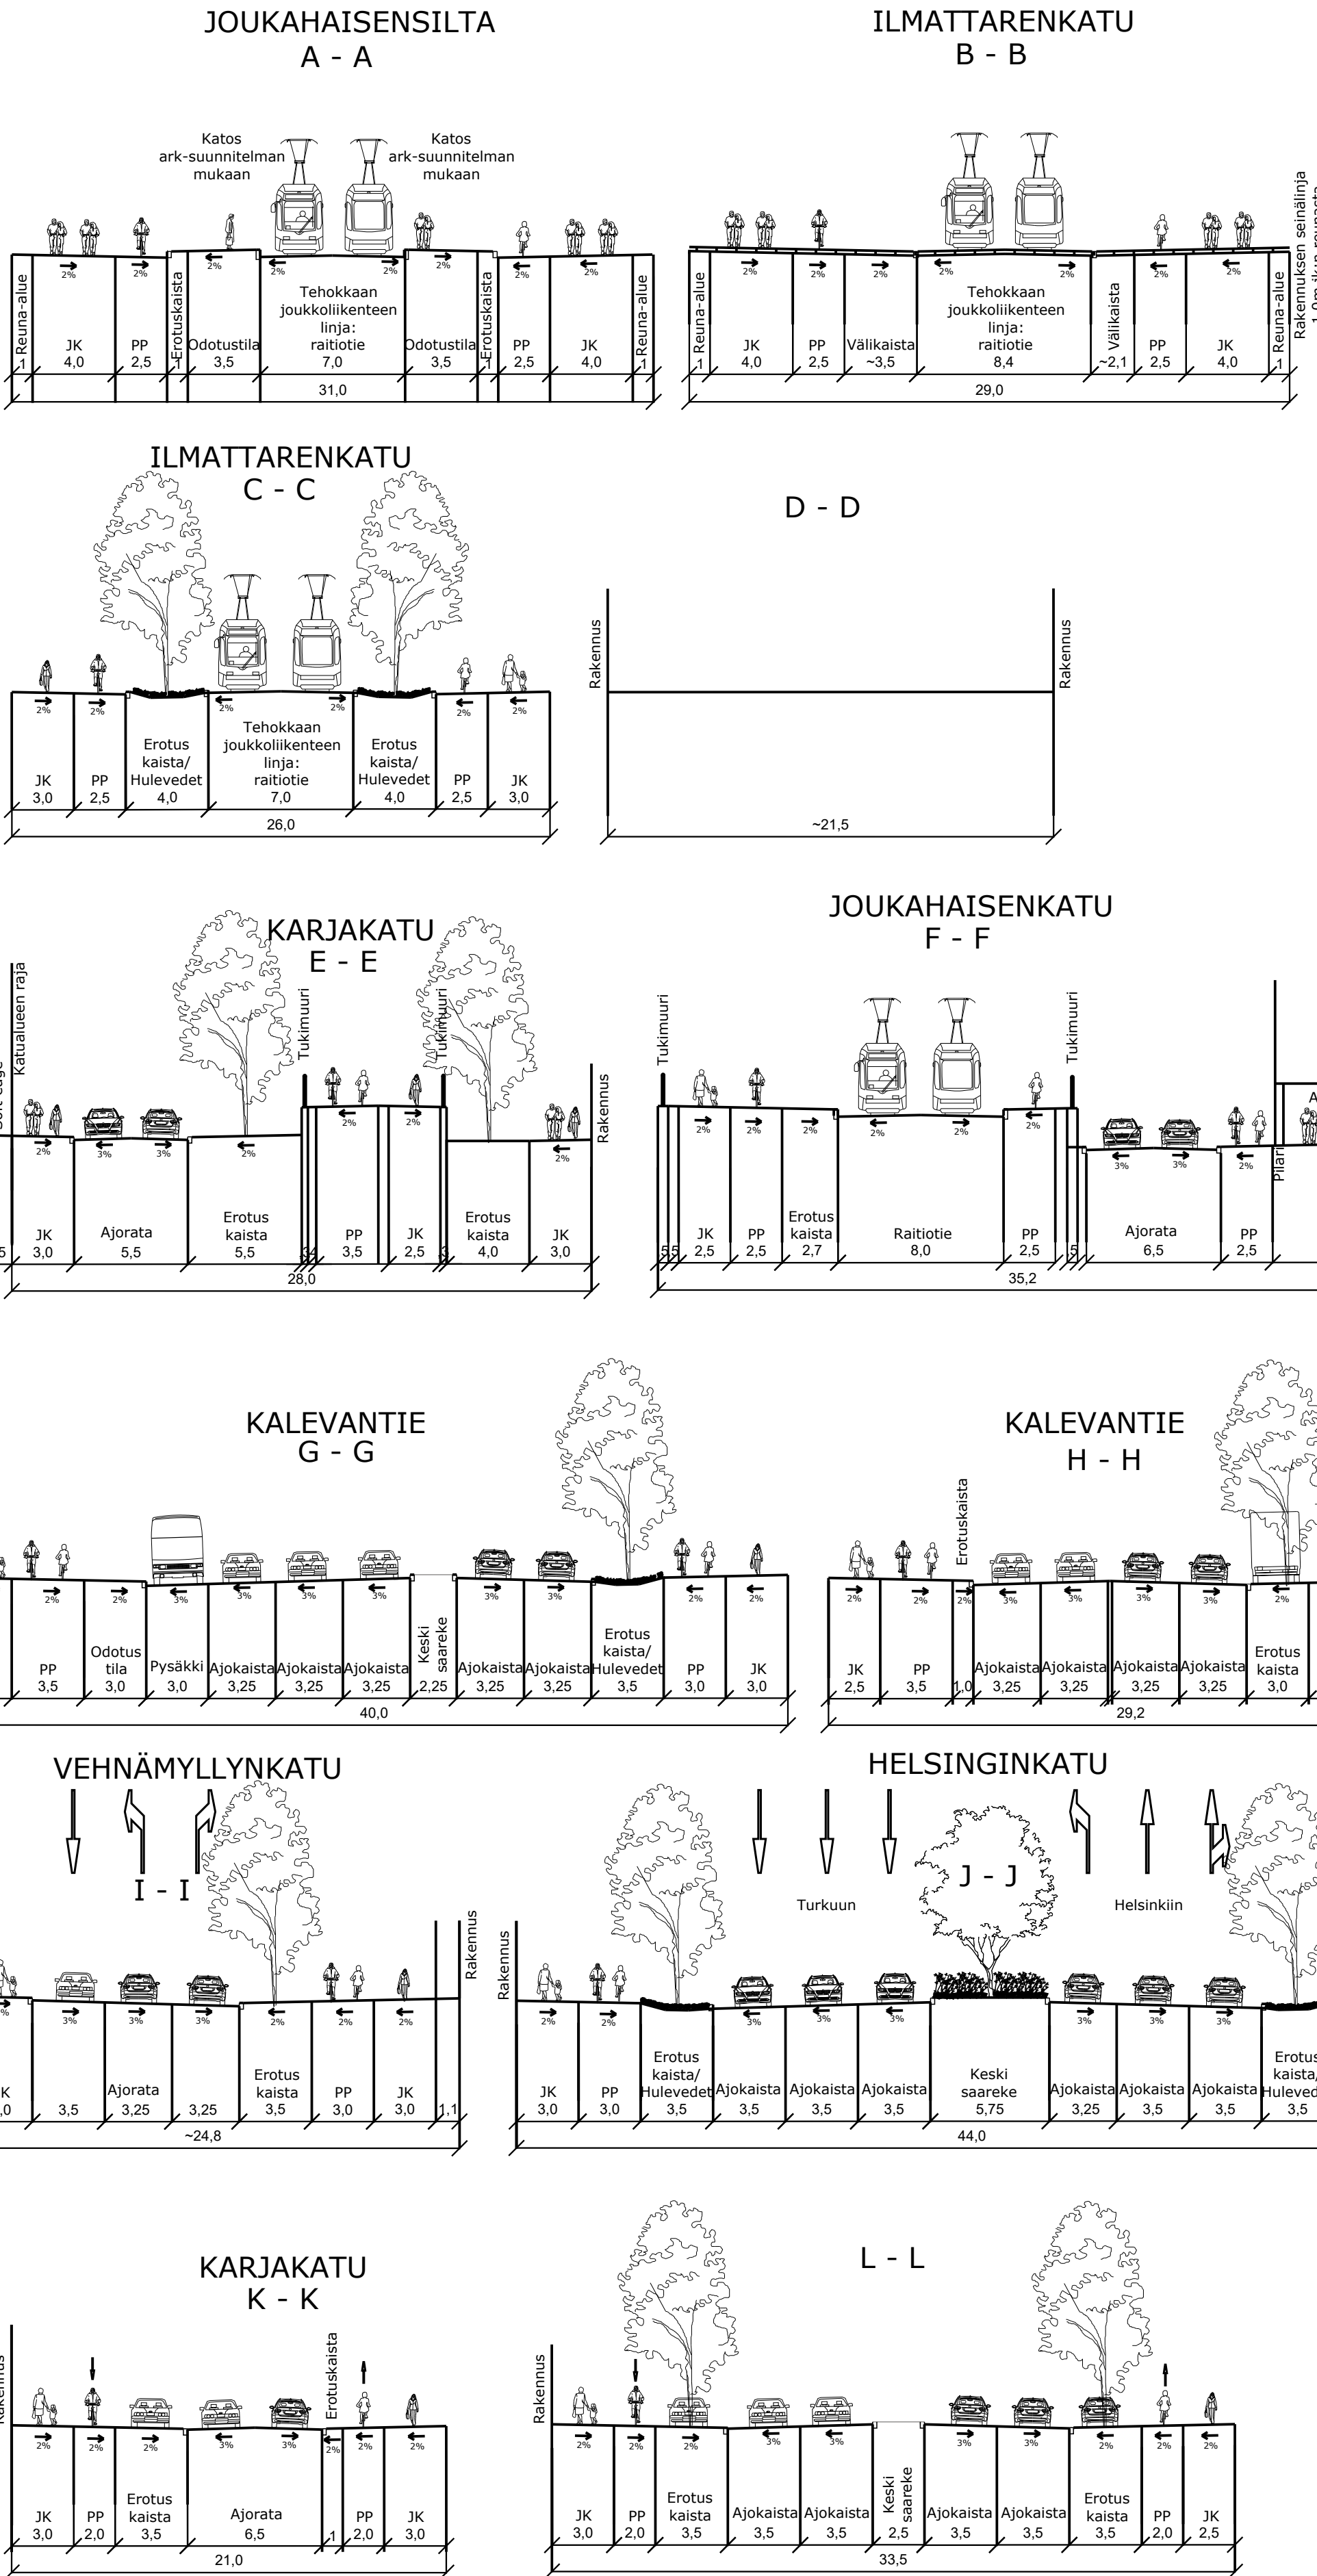

MERKINTÖJEN SELITYKSET

- Ajorata
- Pyörätie
- Jalkakäytävä
- Viheralue
- Erotuskaista tai saareke
- Joukkoliikennekaista
- Raitiotie- ja linja-autopysäkki
- Pihakatu/Shared space
- Yhdistetty jk+pp
- Istutettava puu

TURUN KAUPUNKI, KAUPUNKIYMPÄRISTÖ
KAUPUNKISUUNNITTELU JA MAOAMAISSUUS
LIIKENNESUUNNITTELU

KUPITTAN KÄRJEN ASEMAKAAVA-ALUE

SELOTE
YLEISSUUNNITELMA
LIIKENNESUUNNITELMA

LUONNOS 10.6.2024

SUUNNITTELU WSP/RS	SUUNNITTELUUNSTAJA WSP/PAK	TARNAKAT WSP/PII
PÄIVÄYS	HYÖKÄYS	

MITTAKAAVA 1:1000	D o p m
PARUSTUSNUMERO	