



JULKISIVU KOILLISEEN, KUTOMONKADULLE

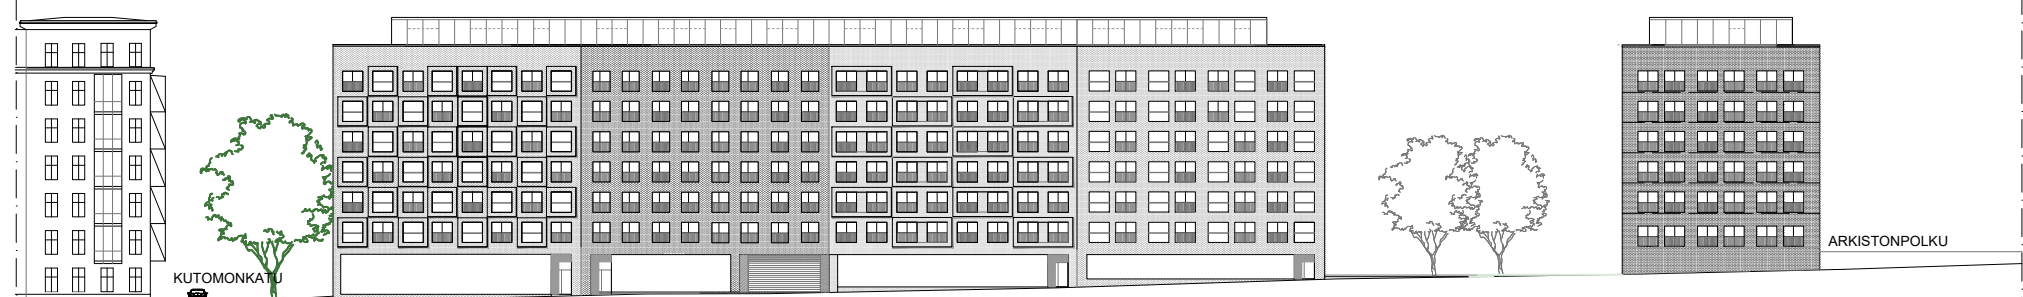

JULKISIVU LUOTEESEEN, TUUREPORINKADULLE

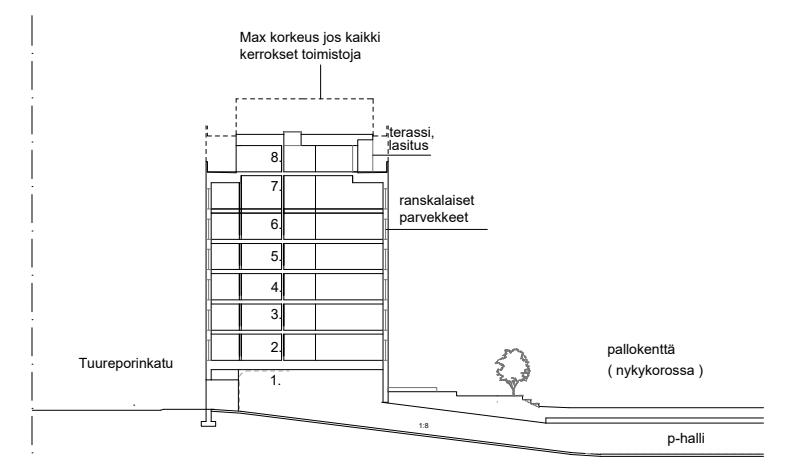

LEIKKAUS A-A



LEIKKAUS B-B AUKON KOHDALLA




JULKISIVU LOUNAASEEN, ARKISTONPOLULLE




JULKISIVU KOILLISEEN, PIHALLE




JULKISIVU KAAKKOON, PIHALLE

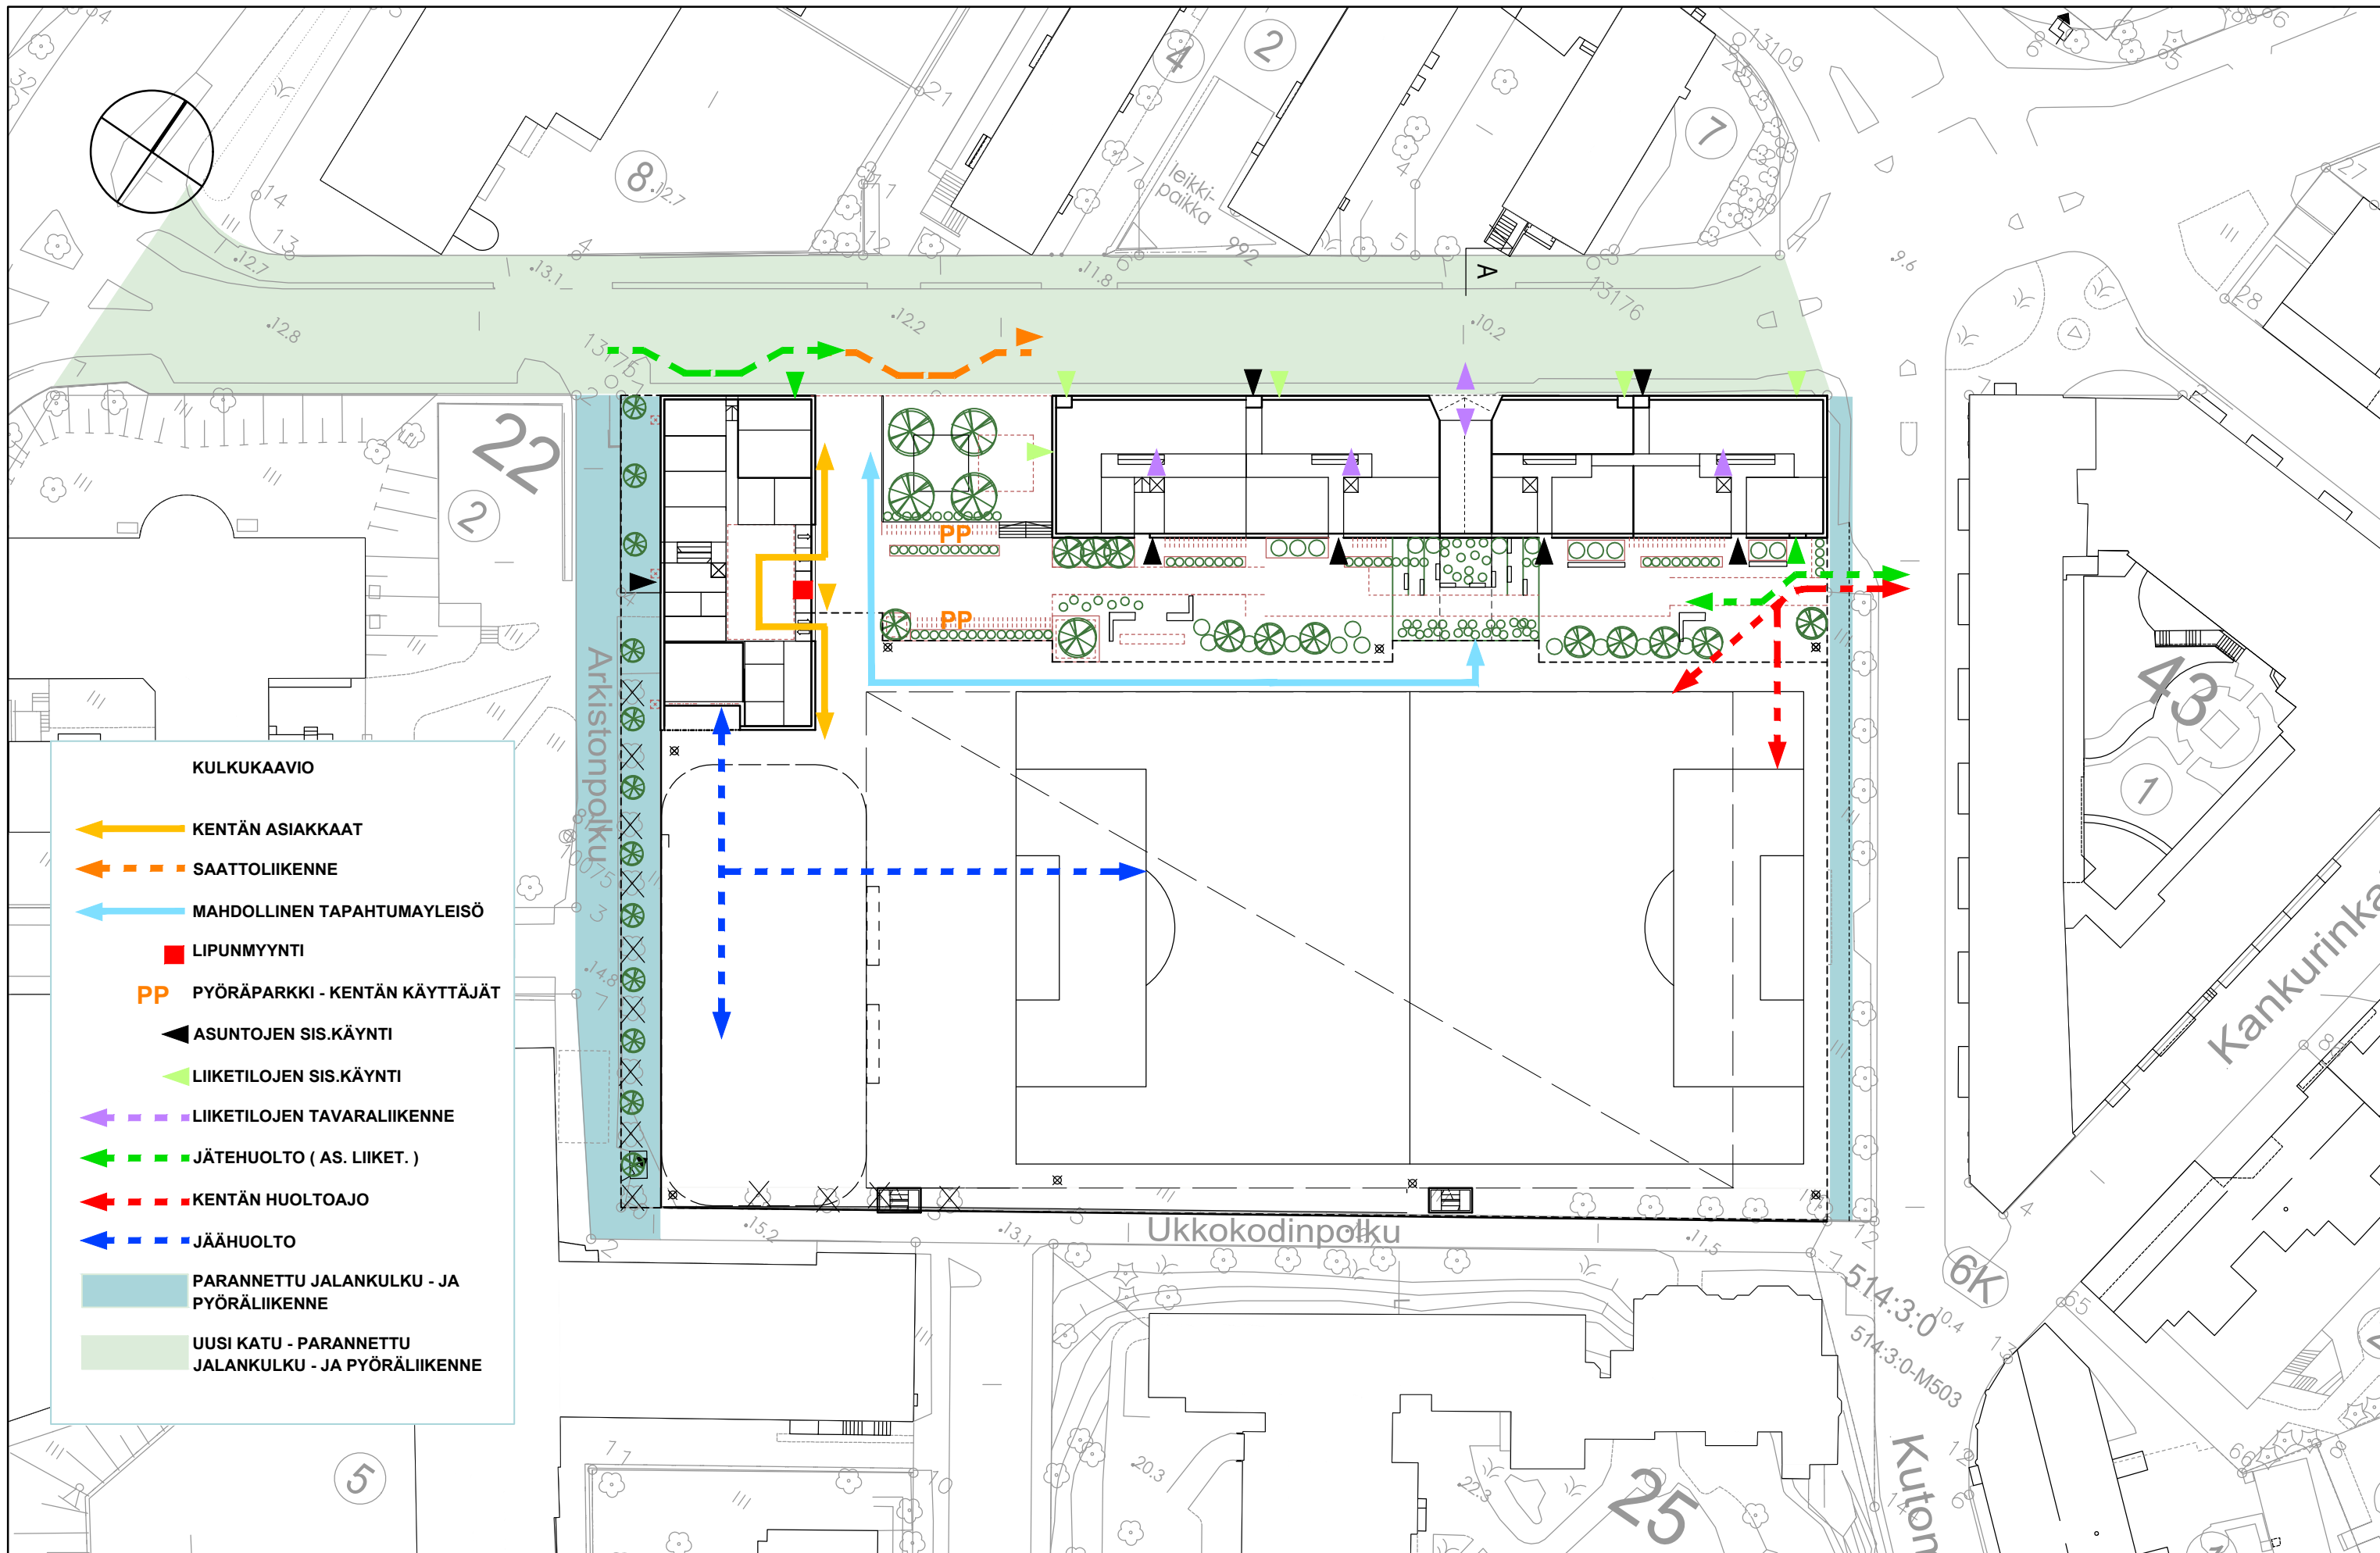


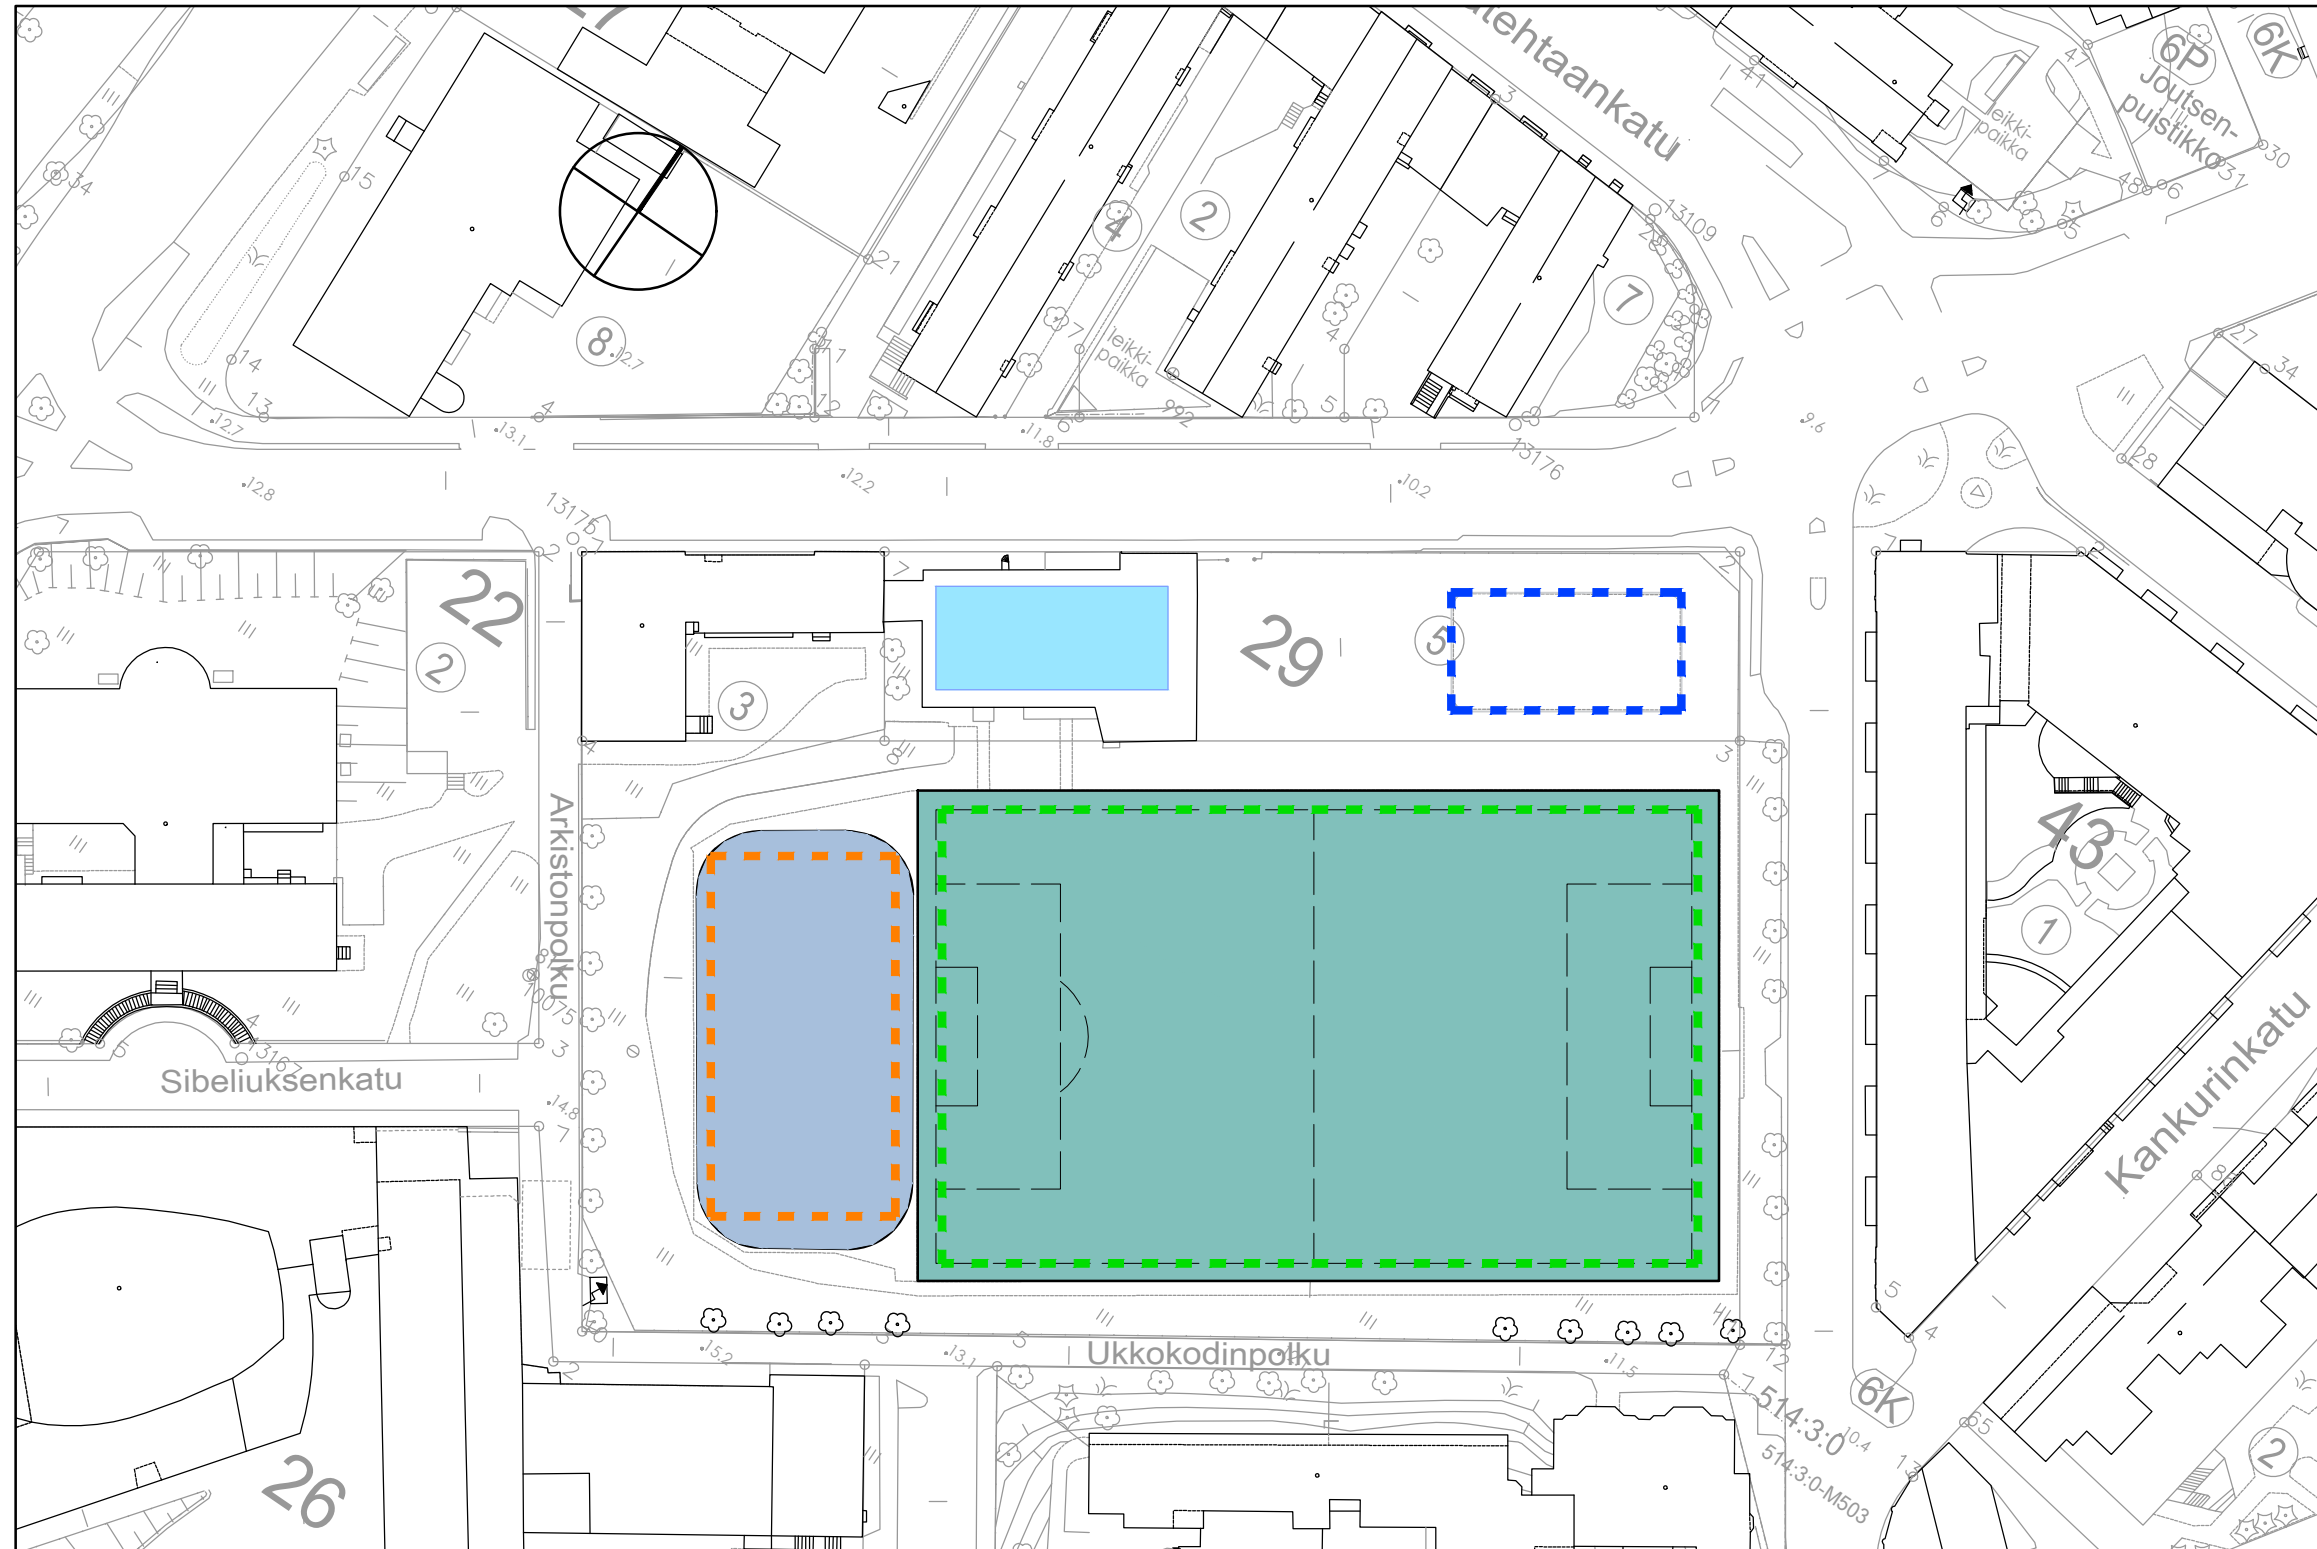

PARKIN PUISTO, TURUN KAUPUNGIN LIIKUNTAPALVELUT TÄLLÄ HETKELLÄ

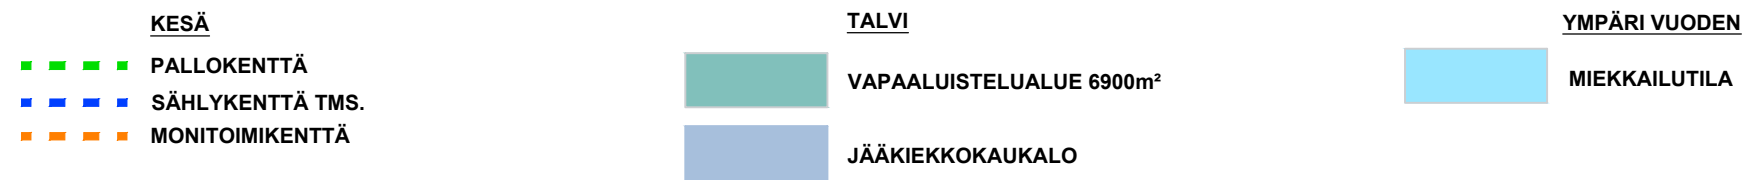


URHEILUN MAHDOLLISIA
SISÄLIIKUNTATILOJA

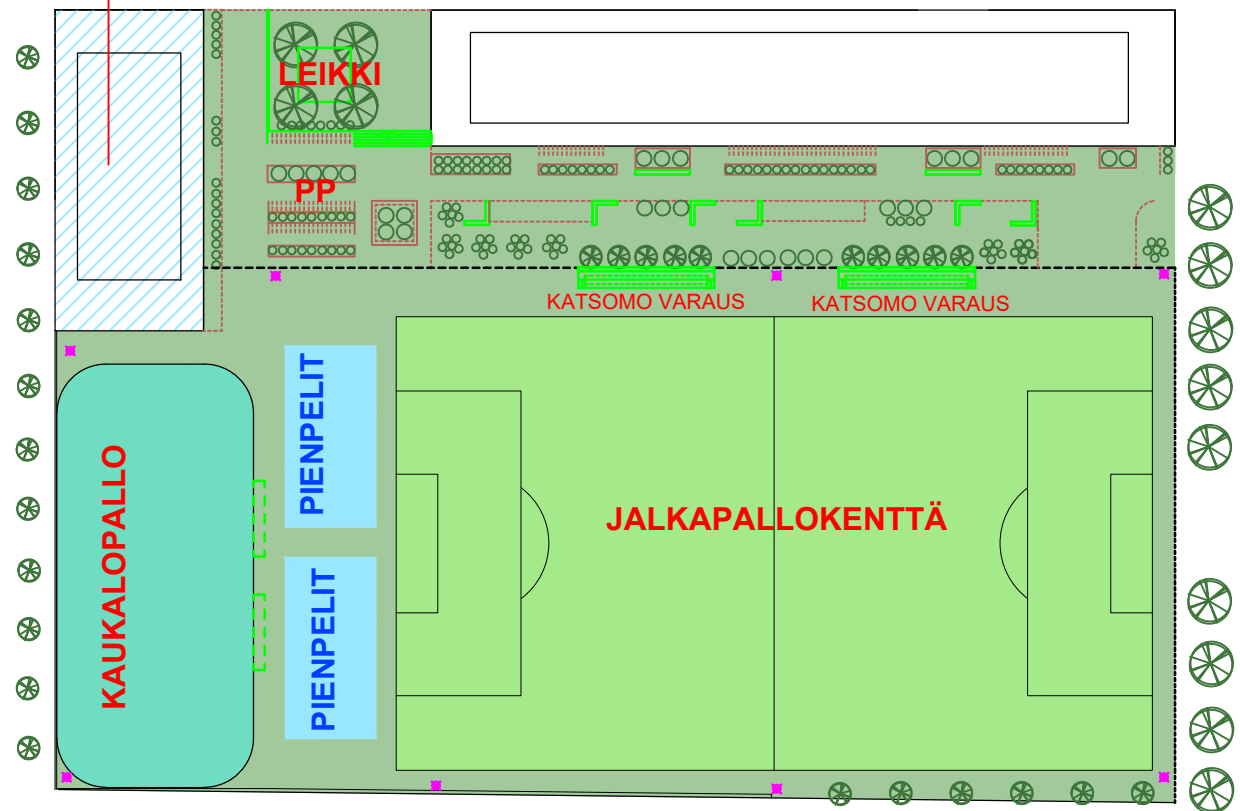


TILANNE KESÄLLÄ

URHEILUN MAHDOLLISIA
SISÄLIIKUNTATILOJA

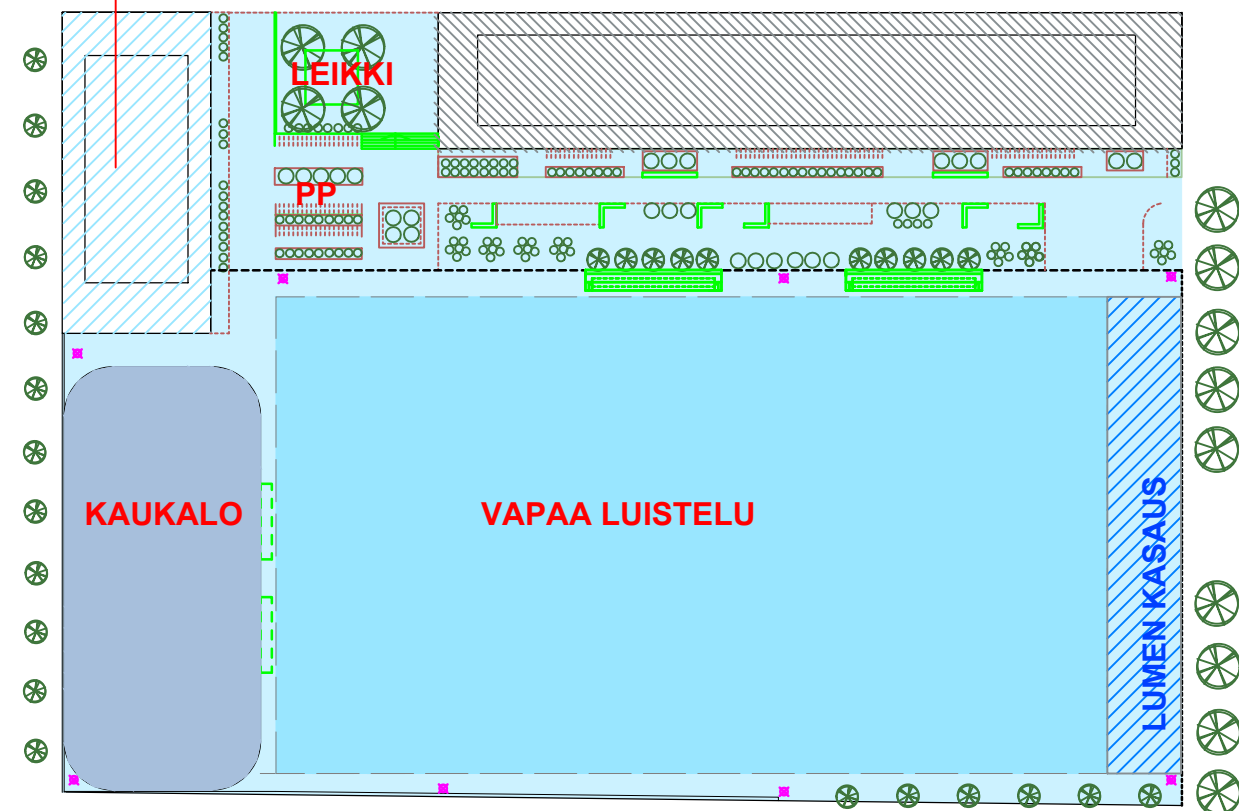

TILANNE TALVELLA

PARKIN PUISTO, TURUN KAUPUNGIN LIIKUNTAPALVELUT

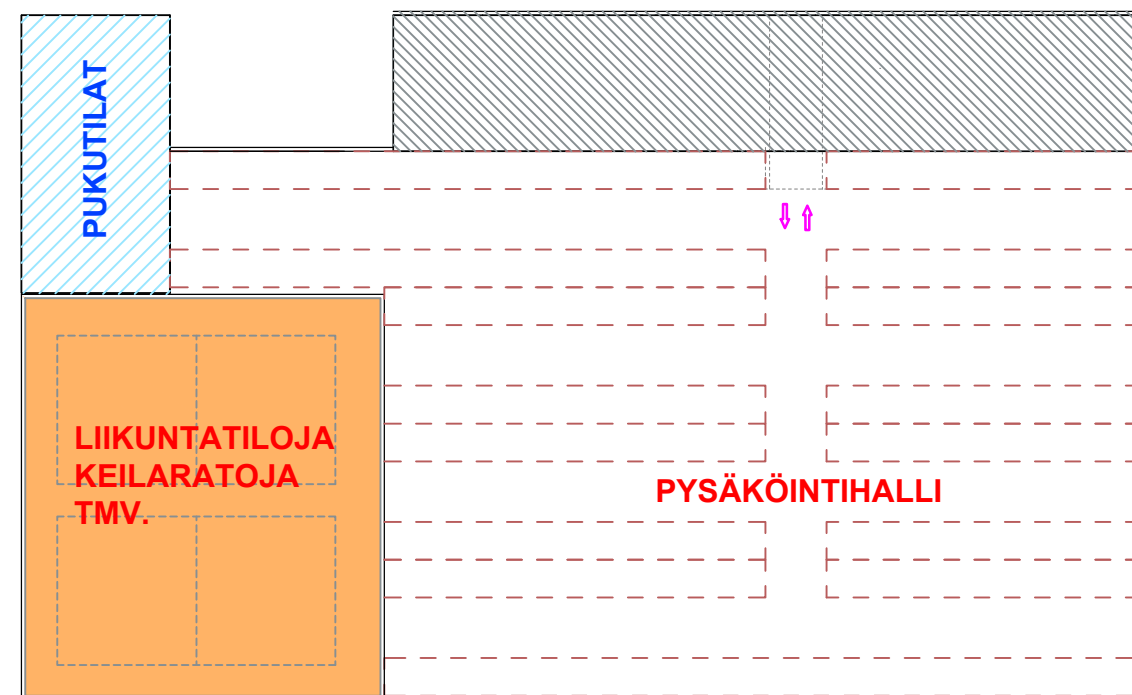

MAHDOLLISUUDET KENTÄN ALLA - ESIMERKKI, (Liikuntatilojen koko muutettu 10.8.2021)